

1 - jednostka zew. ujęcia
 2 - jednostka zew. ujęcia


--- przepięd
 TE - tablica

elektrownia
 elektrownia
 Kłódzka 25


- OZNACZENIA:**
 POM. NR 111 - ZMYWALNIA NACZYŃ STOŁOWYCH:
 1. UMYWALKA DO MYCIA RĄK
 2. ZLEWOMYWAK DWUKOMOROWY Z OCIEKACZEM
 3. POWIERZCHNIA ODSTAWCZA
 4. SZAFKI KUCHENNE ISTNIEJĄCE
 5. ZMYWARKA

- POM. NR 112:
 1. LODÓWKA
 2. SZAFKI Z
 3. ZLEWOMY
 4. ZAWÓR ZI
 5. MASZYNA
 6. ZLEWOMY
 7. POWIERZC
 8. UMYWALKA
 9. POWIERZCI
 10. WYSPA G


f. Dziński

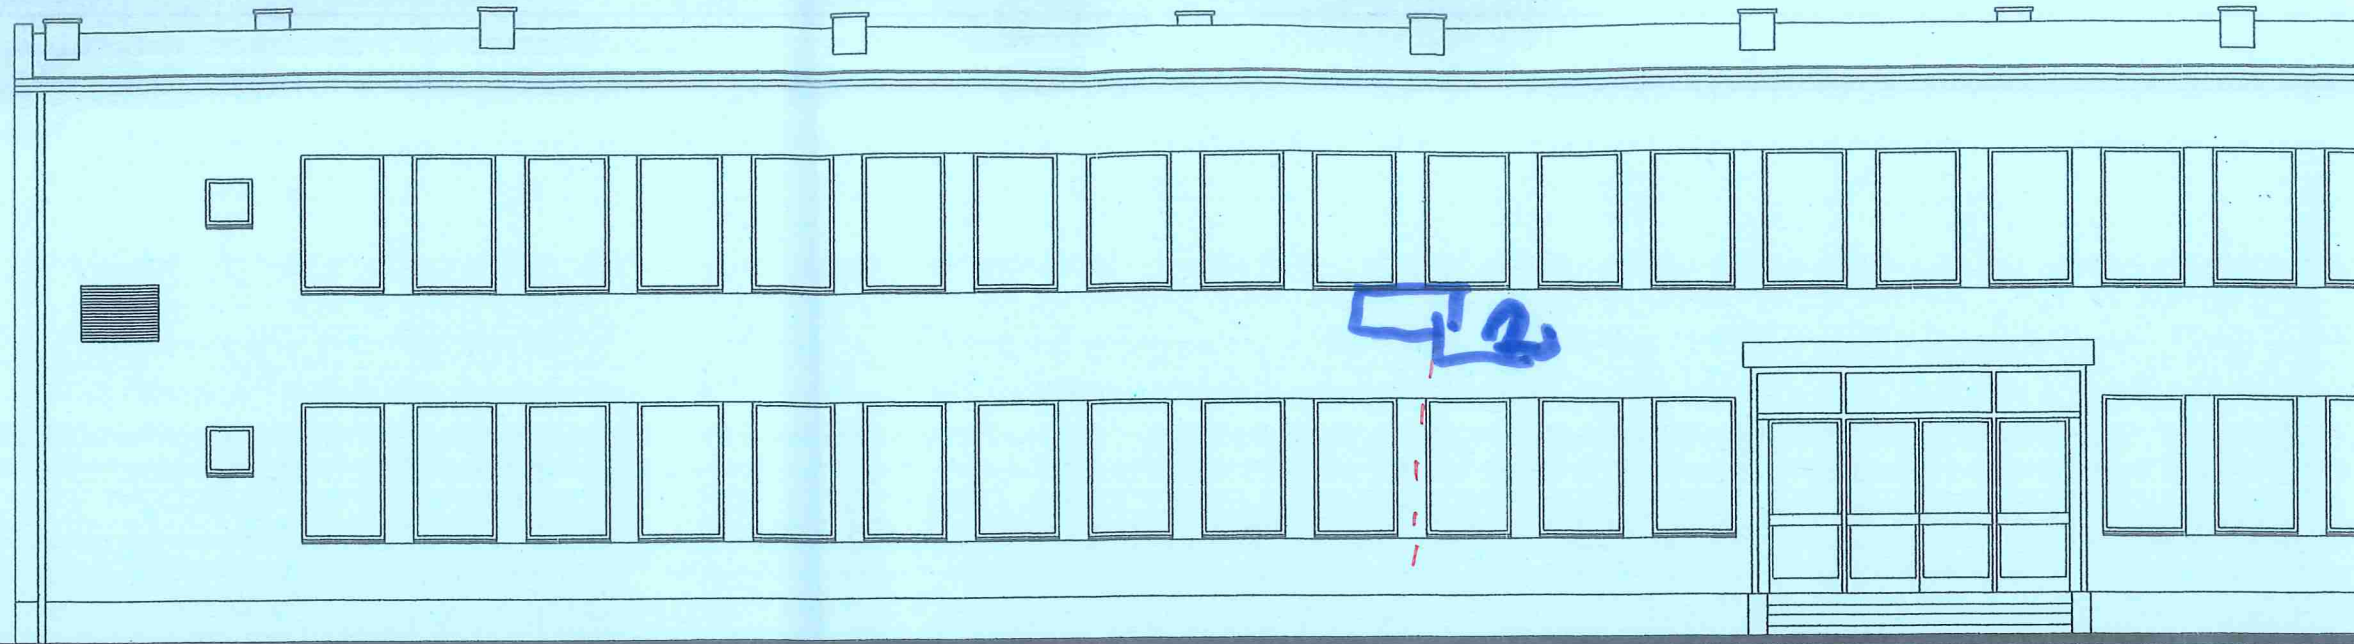

ELEWACJA FRONTOWA

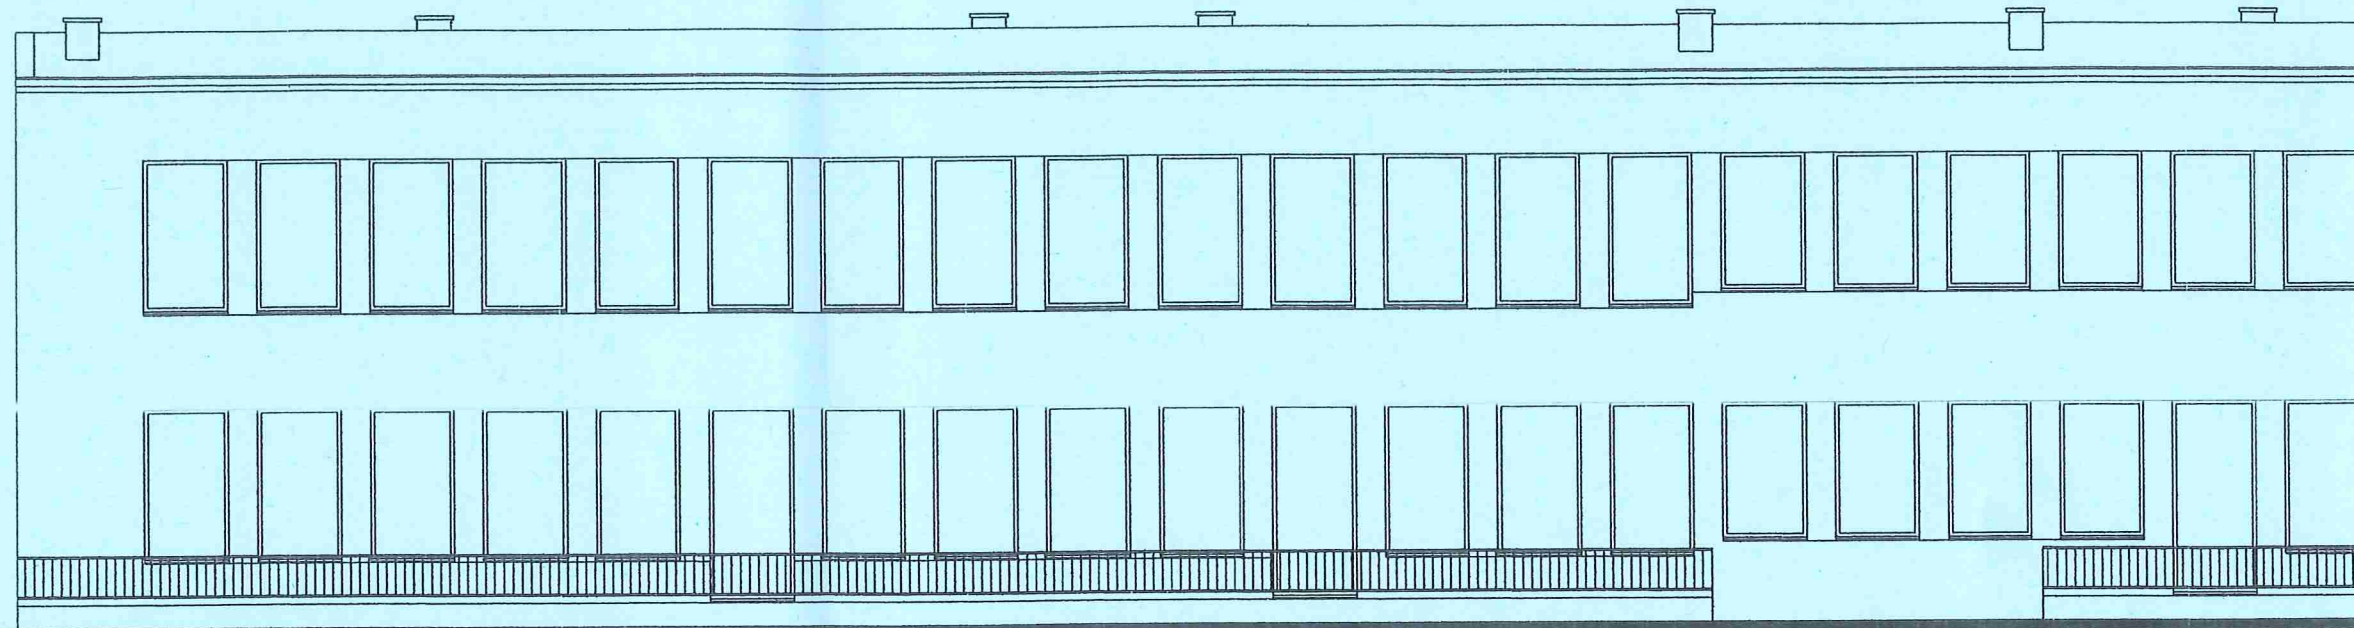


ELEWACJA OGRODOWA

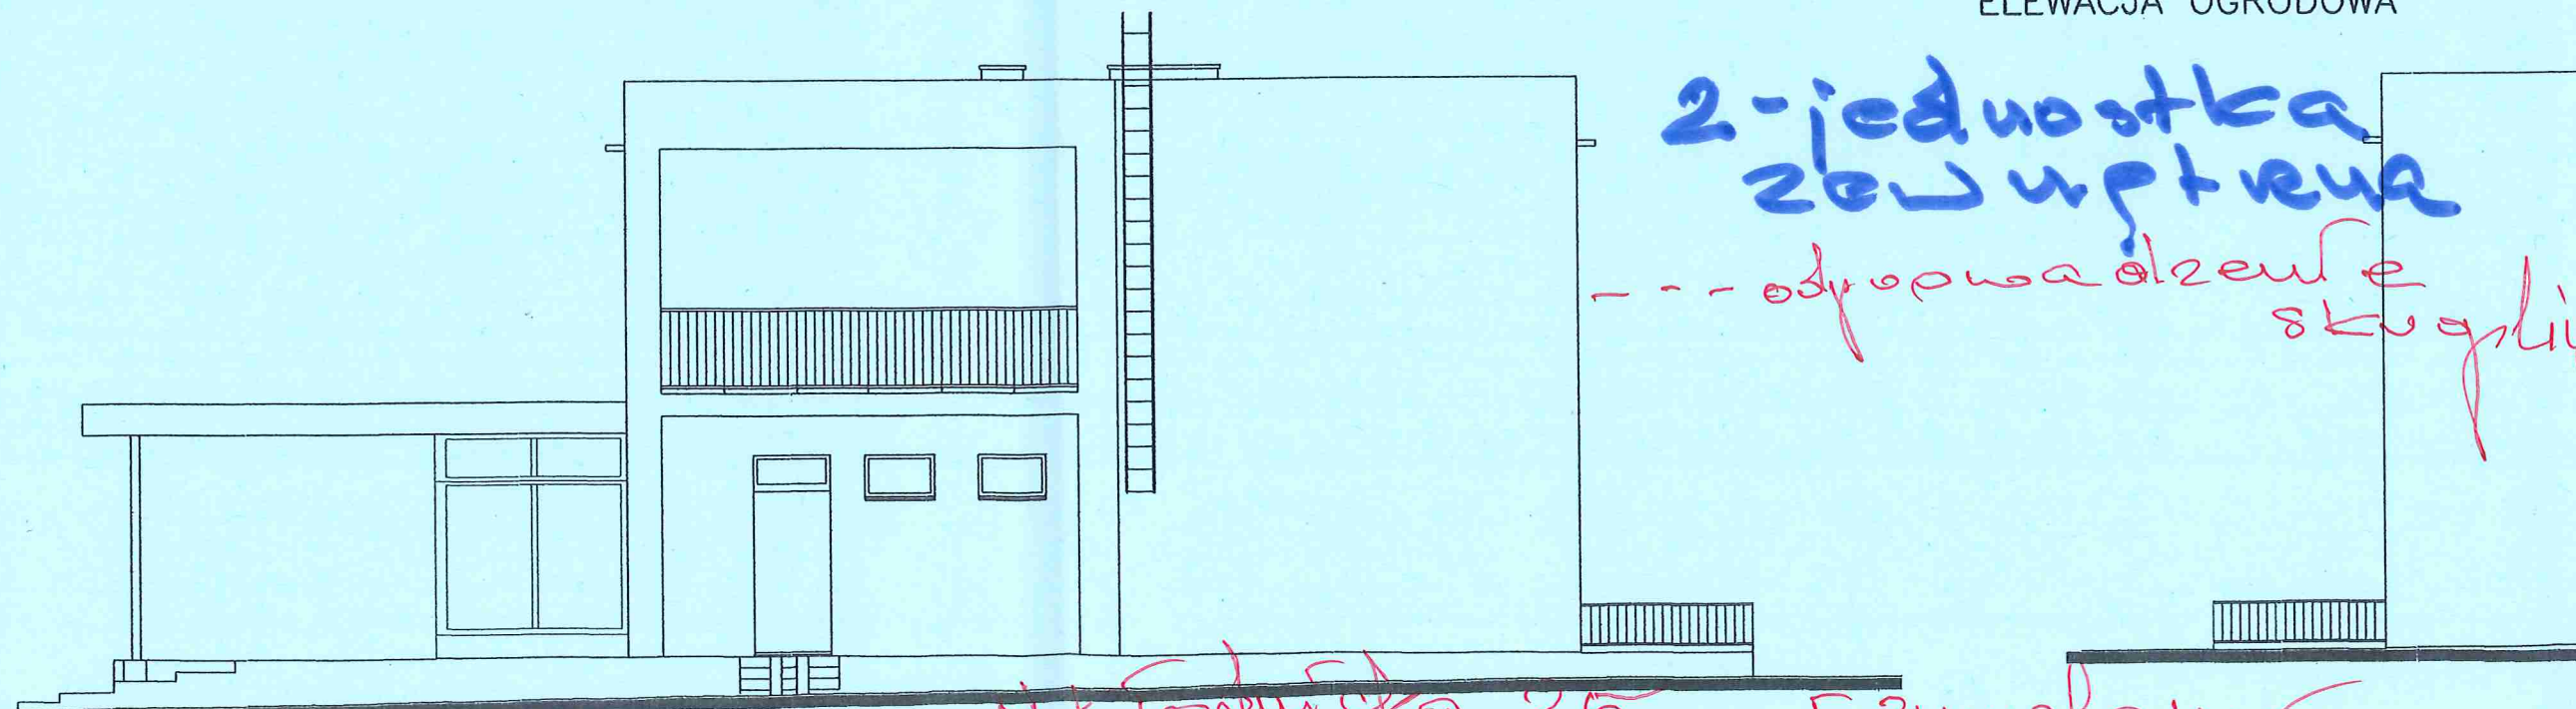


ELEWACJA BOCZNA

ul. K. Sobieska 25
T. Zmysłowski


ELEWA

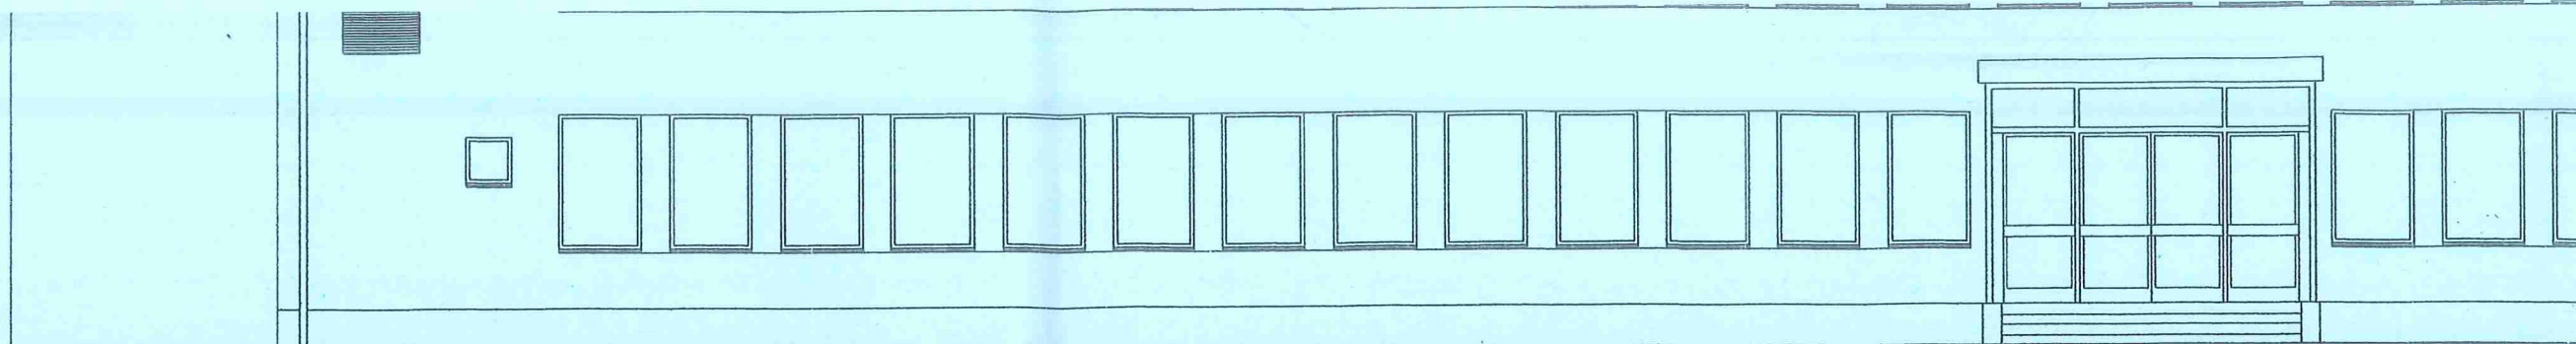

ELEWACJA FRONTOWA

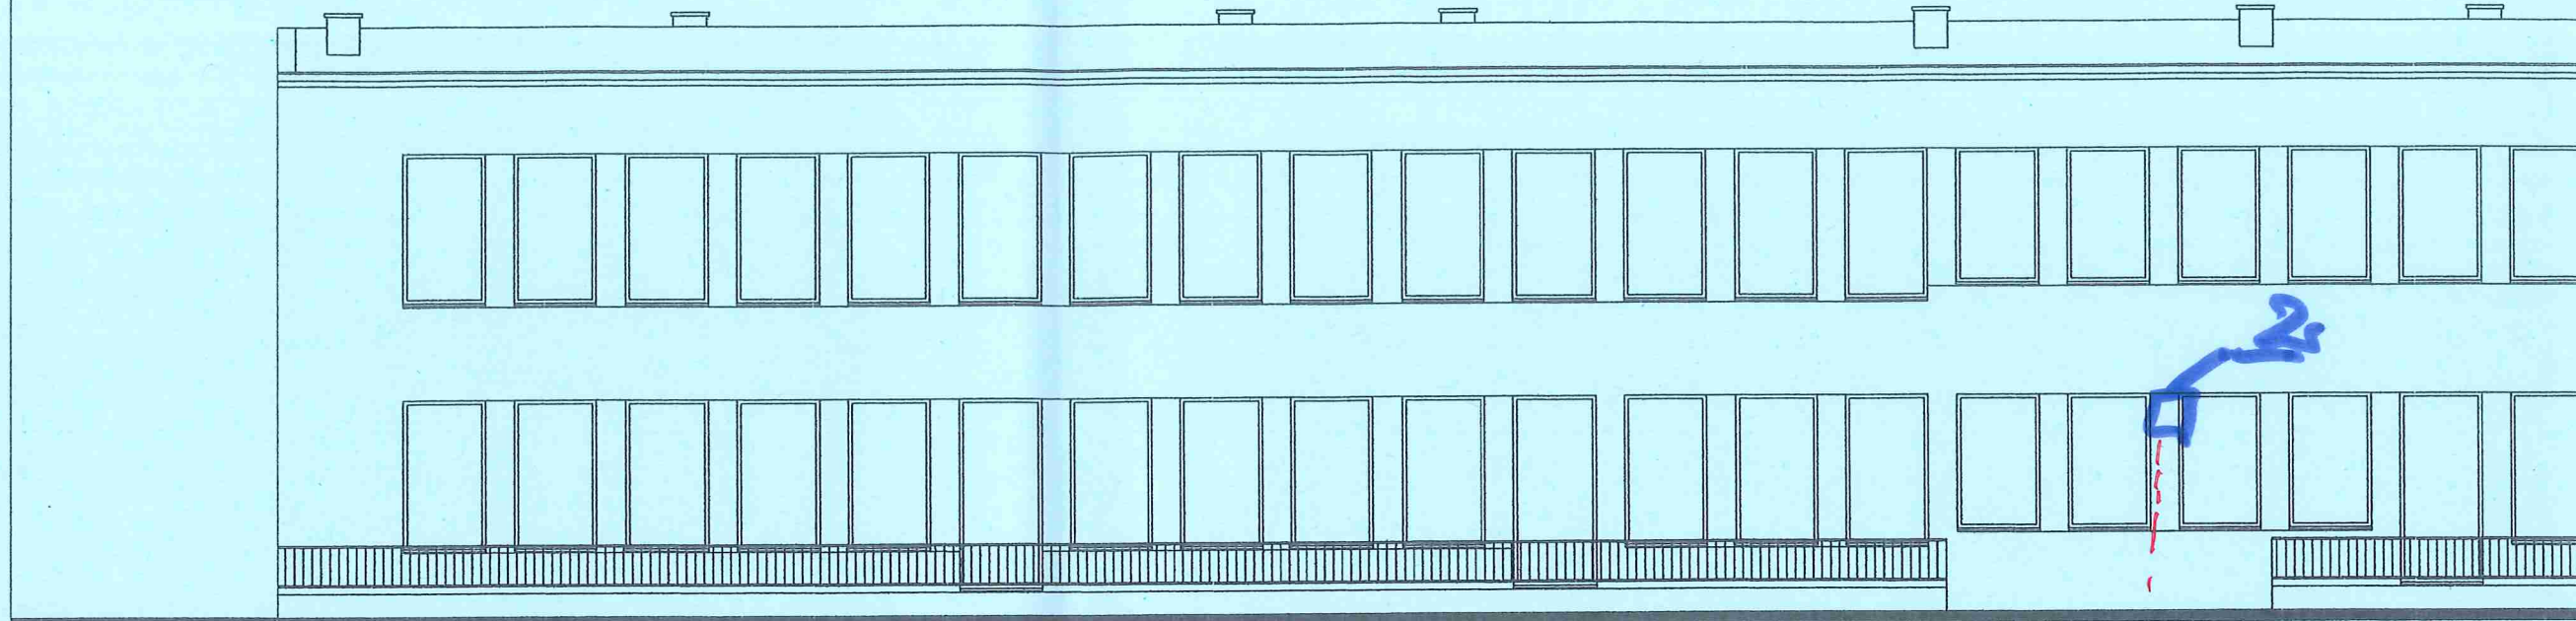


ELEWACJA OGRODOWA

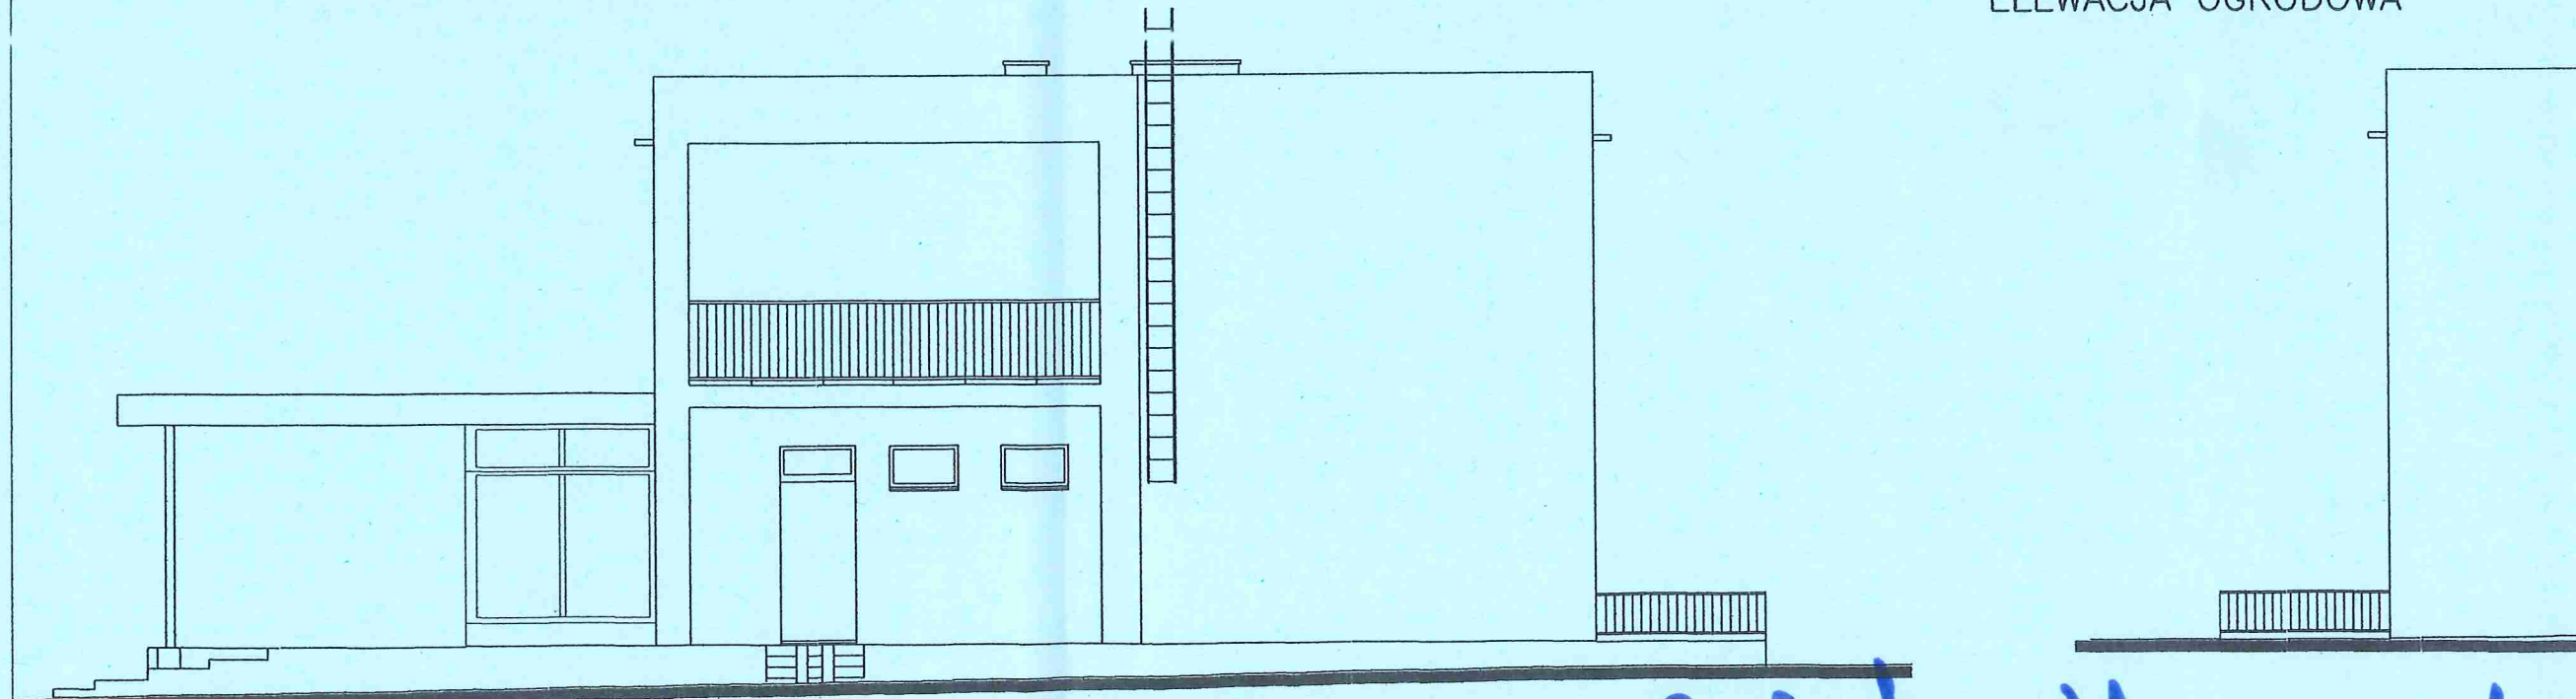

ELEWACJA BOCZNA

2-jednostka ewykstrowana
-- odpowiedziewe skopli
ul. Dzierzasta 107
200000 MB

JEDYNE ZMIANY W ELEWACJACH DOTYCZA WYMIANY ŚLUSARKI WIATROŁAPU – W MIEJSCE ISTNIEĄCEJ STALOWEJ PROJEKTOWANA JEST ALUMINIOWA. KOLORYSTYKA ODTWORZENIOWA

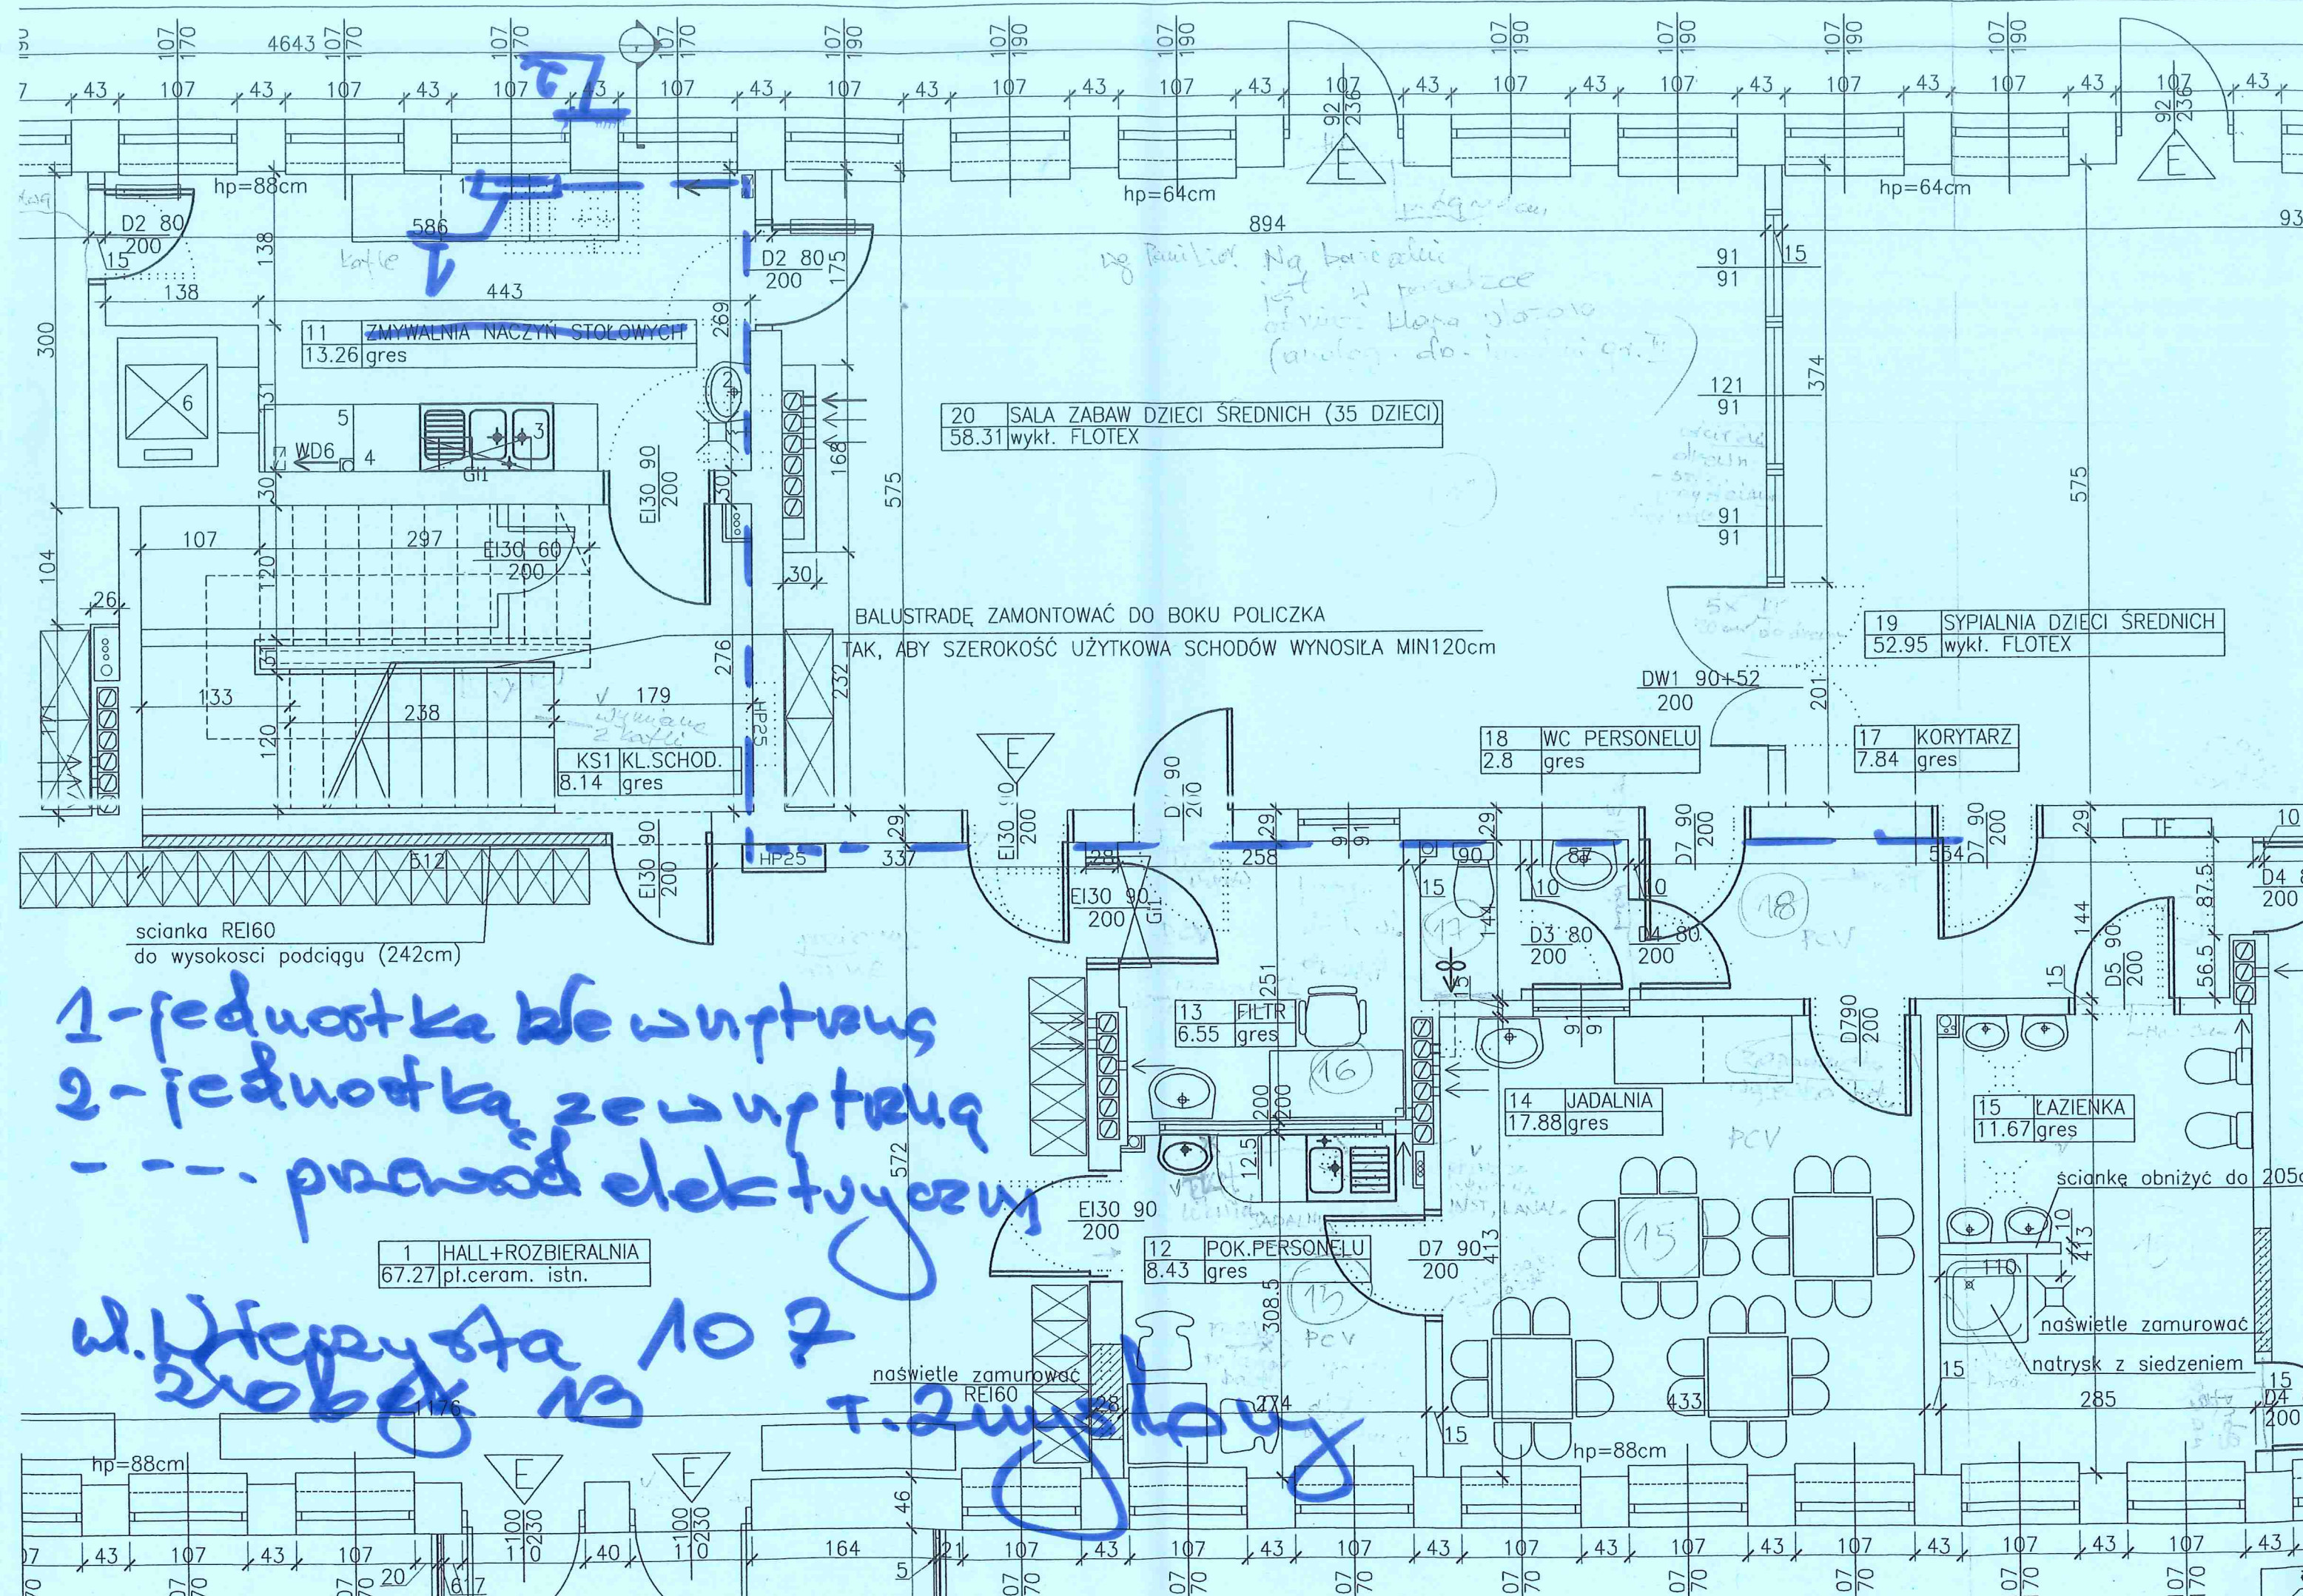

11 ZMYWALNIA NACZYŃ STOŁOWYCH
13.26 gres

20 SALA ZABAW DZIECI ŚREDNICH (35 DZIECI)
58.31 wykł. FLOTEX

19 SYPIALNIA DZIECI ŚREDNICH
52.95 wykł. FLOTEX

18 WC PERSONELU
2.8 gres

17 KORYTARZ
7.84 gres

KS1 KL.SCHOD.
8.14 gres

14 JADALNIA
17.88 gres

15 ŁAZIENKA
11.67 gres

12 POK.PERSONELU
8.43 gres

1 HALL+ROZBIERALNIA
67.27 pł.ceram. istn.

naświetle zamurować
REI60

naświetle zamurować
natrysk z siedzeniem

T. Zmyślony

1-jednostka wewnętrzna
2-jednostka zewnętrzna
- - - przewód elektryczny

W. Hępy sta 10 2
20 obę 13

ng Railor Na barierce
jest 4 rozłączce
ofic. Kłosa 01-010
(analog. do. in. in. gr. 5)

BALUSTRADĘ ZAMONTOWAĆ DO BOKU POLICZKA
TAK, ABY SZEROKOŚĆ UŻYTKOWA SCHODÓW WYNOŚIŁA MIN120cm

ścianka REI60
do wysokości podciągu (242cm)

ściankę obniżyć do 205c

naświetle zamurować
natrysk z siedzeniem