PRZEKROJE POPRZECZNE 1:50

Przekrój poprzeczny km 0+000-0+025; 0+060-0+114

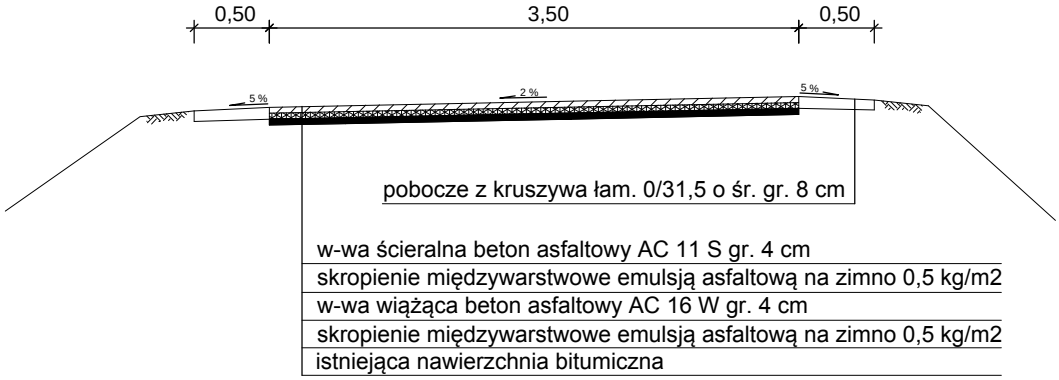

Przekrój poprzeczny km 0+025-0+060

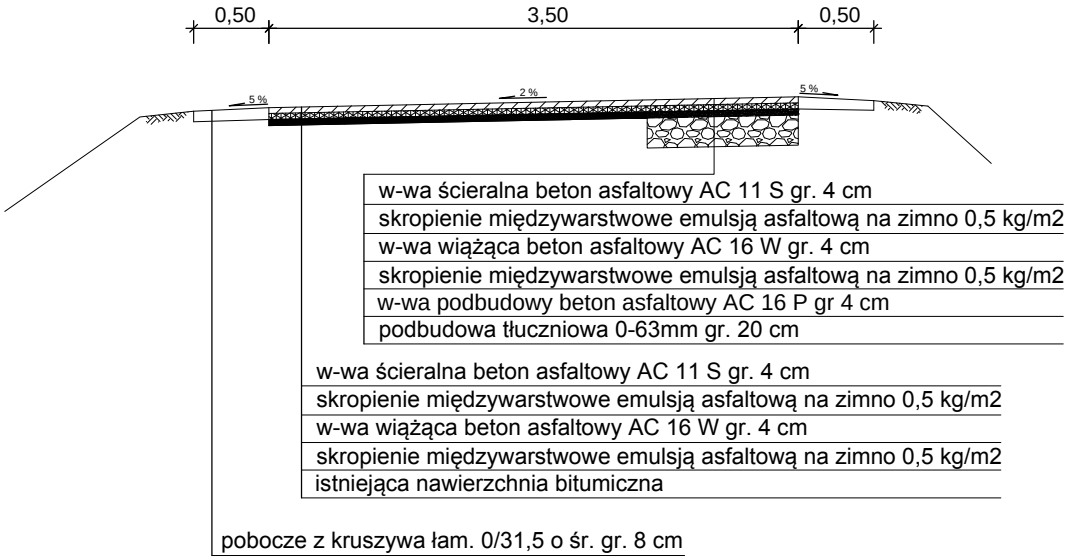

NAZWA I ADRES INWESTORA: Urząd Gminy Zagrodno, Zagrodno 52, 59-516 Zagrodno			
OBIEKT: **Przebudowa drogi gminnej nr 104283D w msc. Wojciechów na dz. nr 531, 264/2, 264/1, 229/1, 229/2, gm. Zagrodno**			
TYTUŁ RYSUNKU: **Przekroje poprzeczne**			JEDNOSTKA PROJEKTOWA: **PROBED** PAWEŁ BEDNARSKI, ul. Wróblewskiego 6f/1, 59-700 Bolesławiec, tel. 662-629-271, pawelbednarski@poczta.onet.pl
IMIĘ I NAZWISKO:	NR UPR.:	PODPIS:	
PROJEKTANT: mgr inż. Paweł Bednarski	90/DOŚ/15		
OPRACOWAŁ:			
DATA: **2.2016**	SKALA: **1:50**	BRANŻA: **DROGOWA**	NUMER RYSUNKU: **5**