


Szkic przekroju poprzecznego na odcinku 1 w km 0+006 do km 0+307,5

Skala 1:25

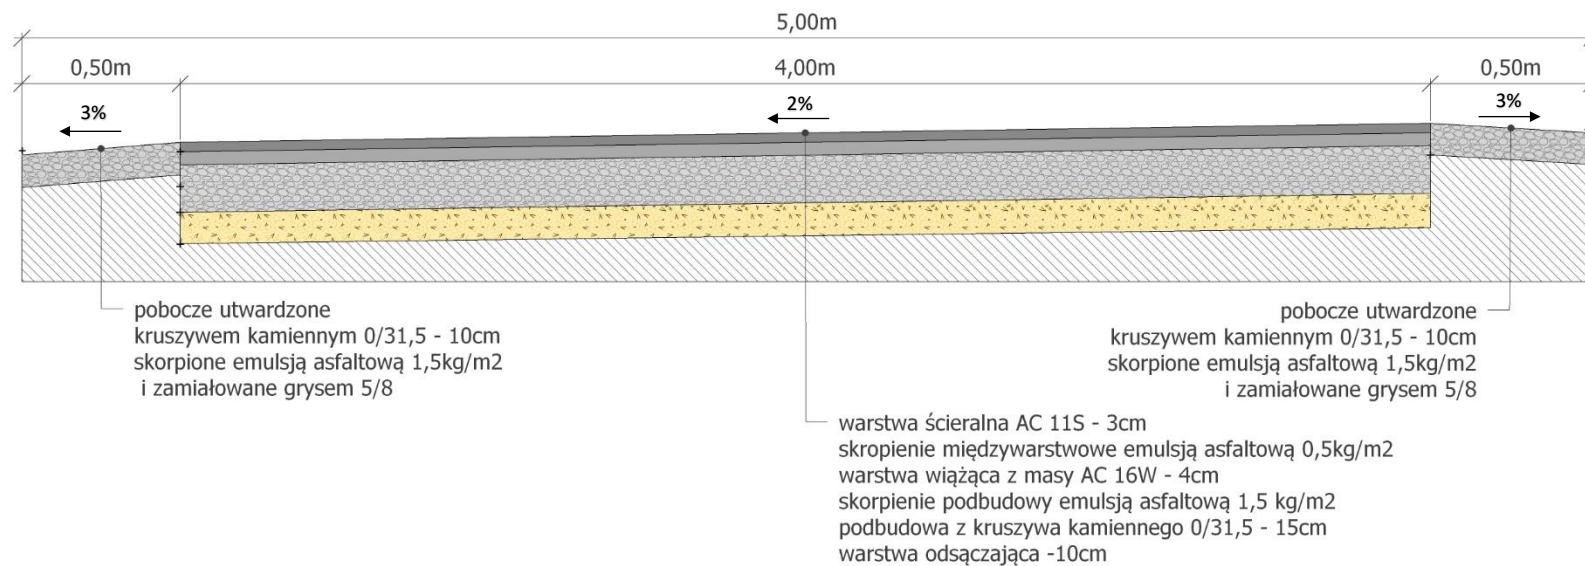

Inwestor Gmina Zagrodno 59-516 Zagrodno Zagrodno 52	
Obiekt Przebudowa drogi wewnętrznej dz. Nr 140/38 , 141/1 w miejscowości Łukaszów gmina Zagrodno	
Wykonał Inż. Henryk Mazur	
Kreślił Filip Mazur	Rys Nr. 4