


Elewacja wschodnia - wyjścia ze szkoły

INWESTOR	Urząd Gminy Zagrodno 52, 59-516 Zagrodno		
OBIEKT	Budowa sali gimnastycznej z łącznikiem		
LOKALIZACJA	dz. 777/57, obręb Zagrodno		
TYTUŁ RYSUNKU	Widok elewacji wschodniej - wejście do szkoły		
SKALA	1:50	Projektant	Podpis
DATA	10.12 2016		
RYS. NR	2		
Stadium	Projekt budowlany		

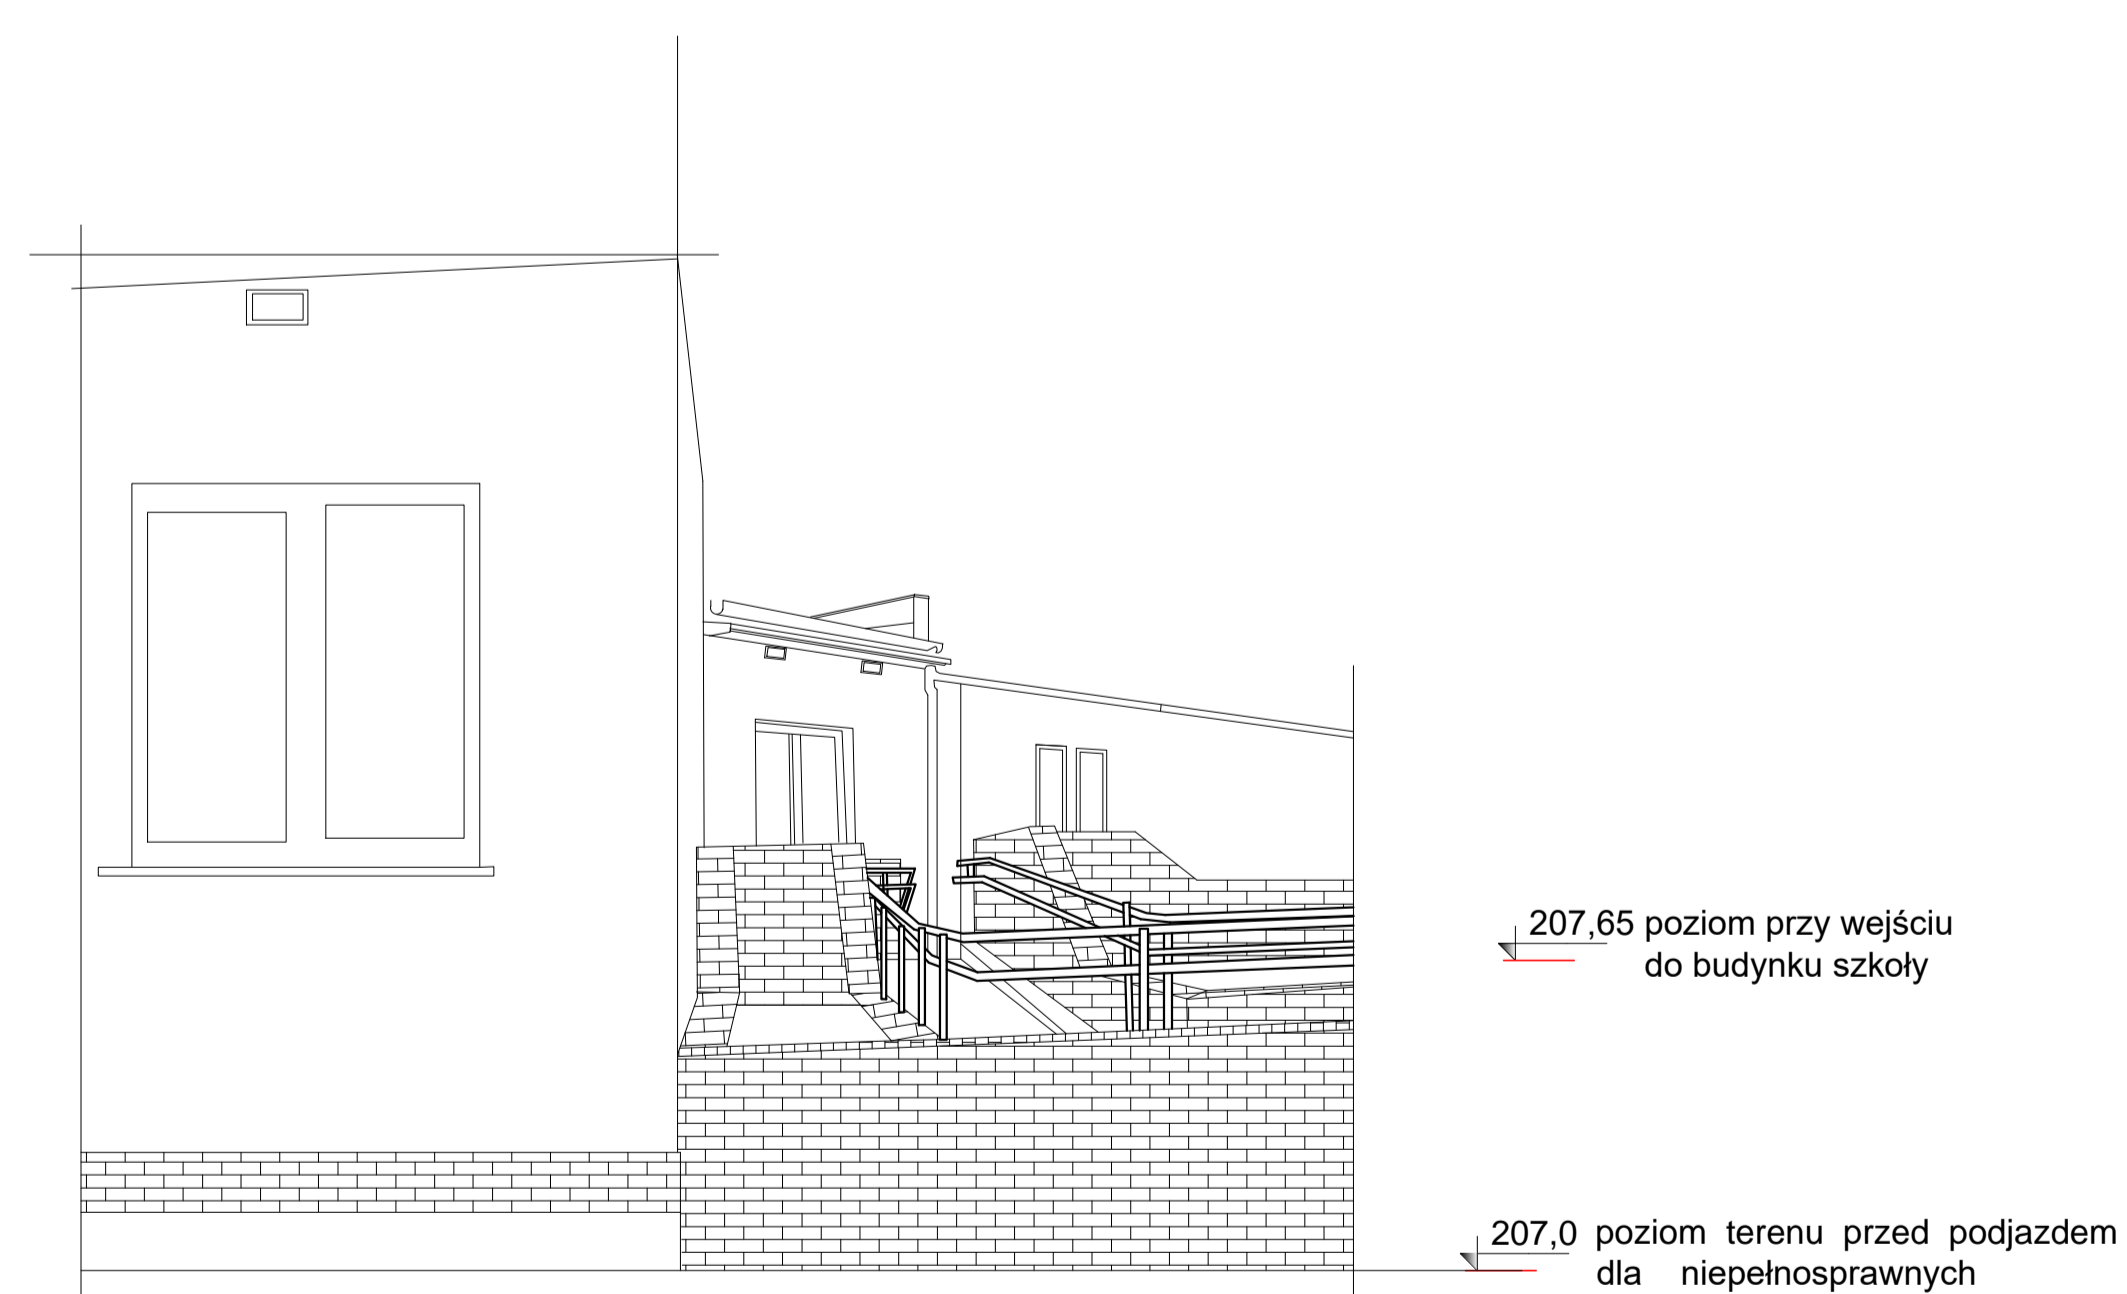

Elewacja pd-wsch. - wyjścia ze szkoły
(kierunek proj. łącznika).

INWESTOR	Urząd Gminy Zagrodno 52, 59-516 Zagrodno		
OBIEKT	Budowa sali gimnastycznej z łącznikiem		
LOKALIZACJA	dz. 777/57, obręb Zagrodno		
TYTUŁ RYSUNKU	Widok elewacji pd-wschodniej		
SKALA	1:50	Projektant	Podpis
DATA	10.12 2016		
RYS. NR	3		
Stadium	Projekt budowlany		