



Przekrój pionowy A - A

INWESTOR	Urząd Gminy Zagrodno 52, 59-516 Zagrodno	
OBIEKT	Budowa sali gimnastycznej z łącznikiem	
LOKALIZACJA	dz. 777/57, obręb Zagrodno	
TYTUŁ RYSUNKU	Przekrój pionowy A - A	
SKALA	Projektant	Podpis
DATA	10.12.2016	
RYS. NR	6	
Stadium	Projekt budowlany	

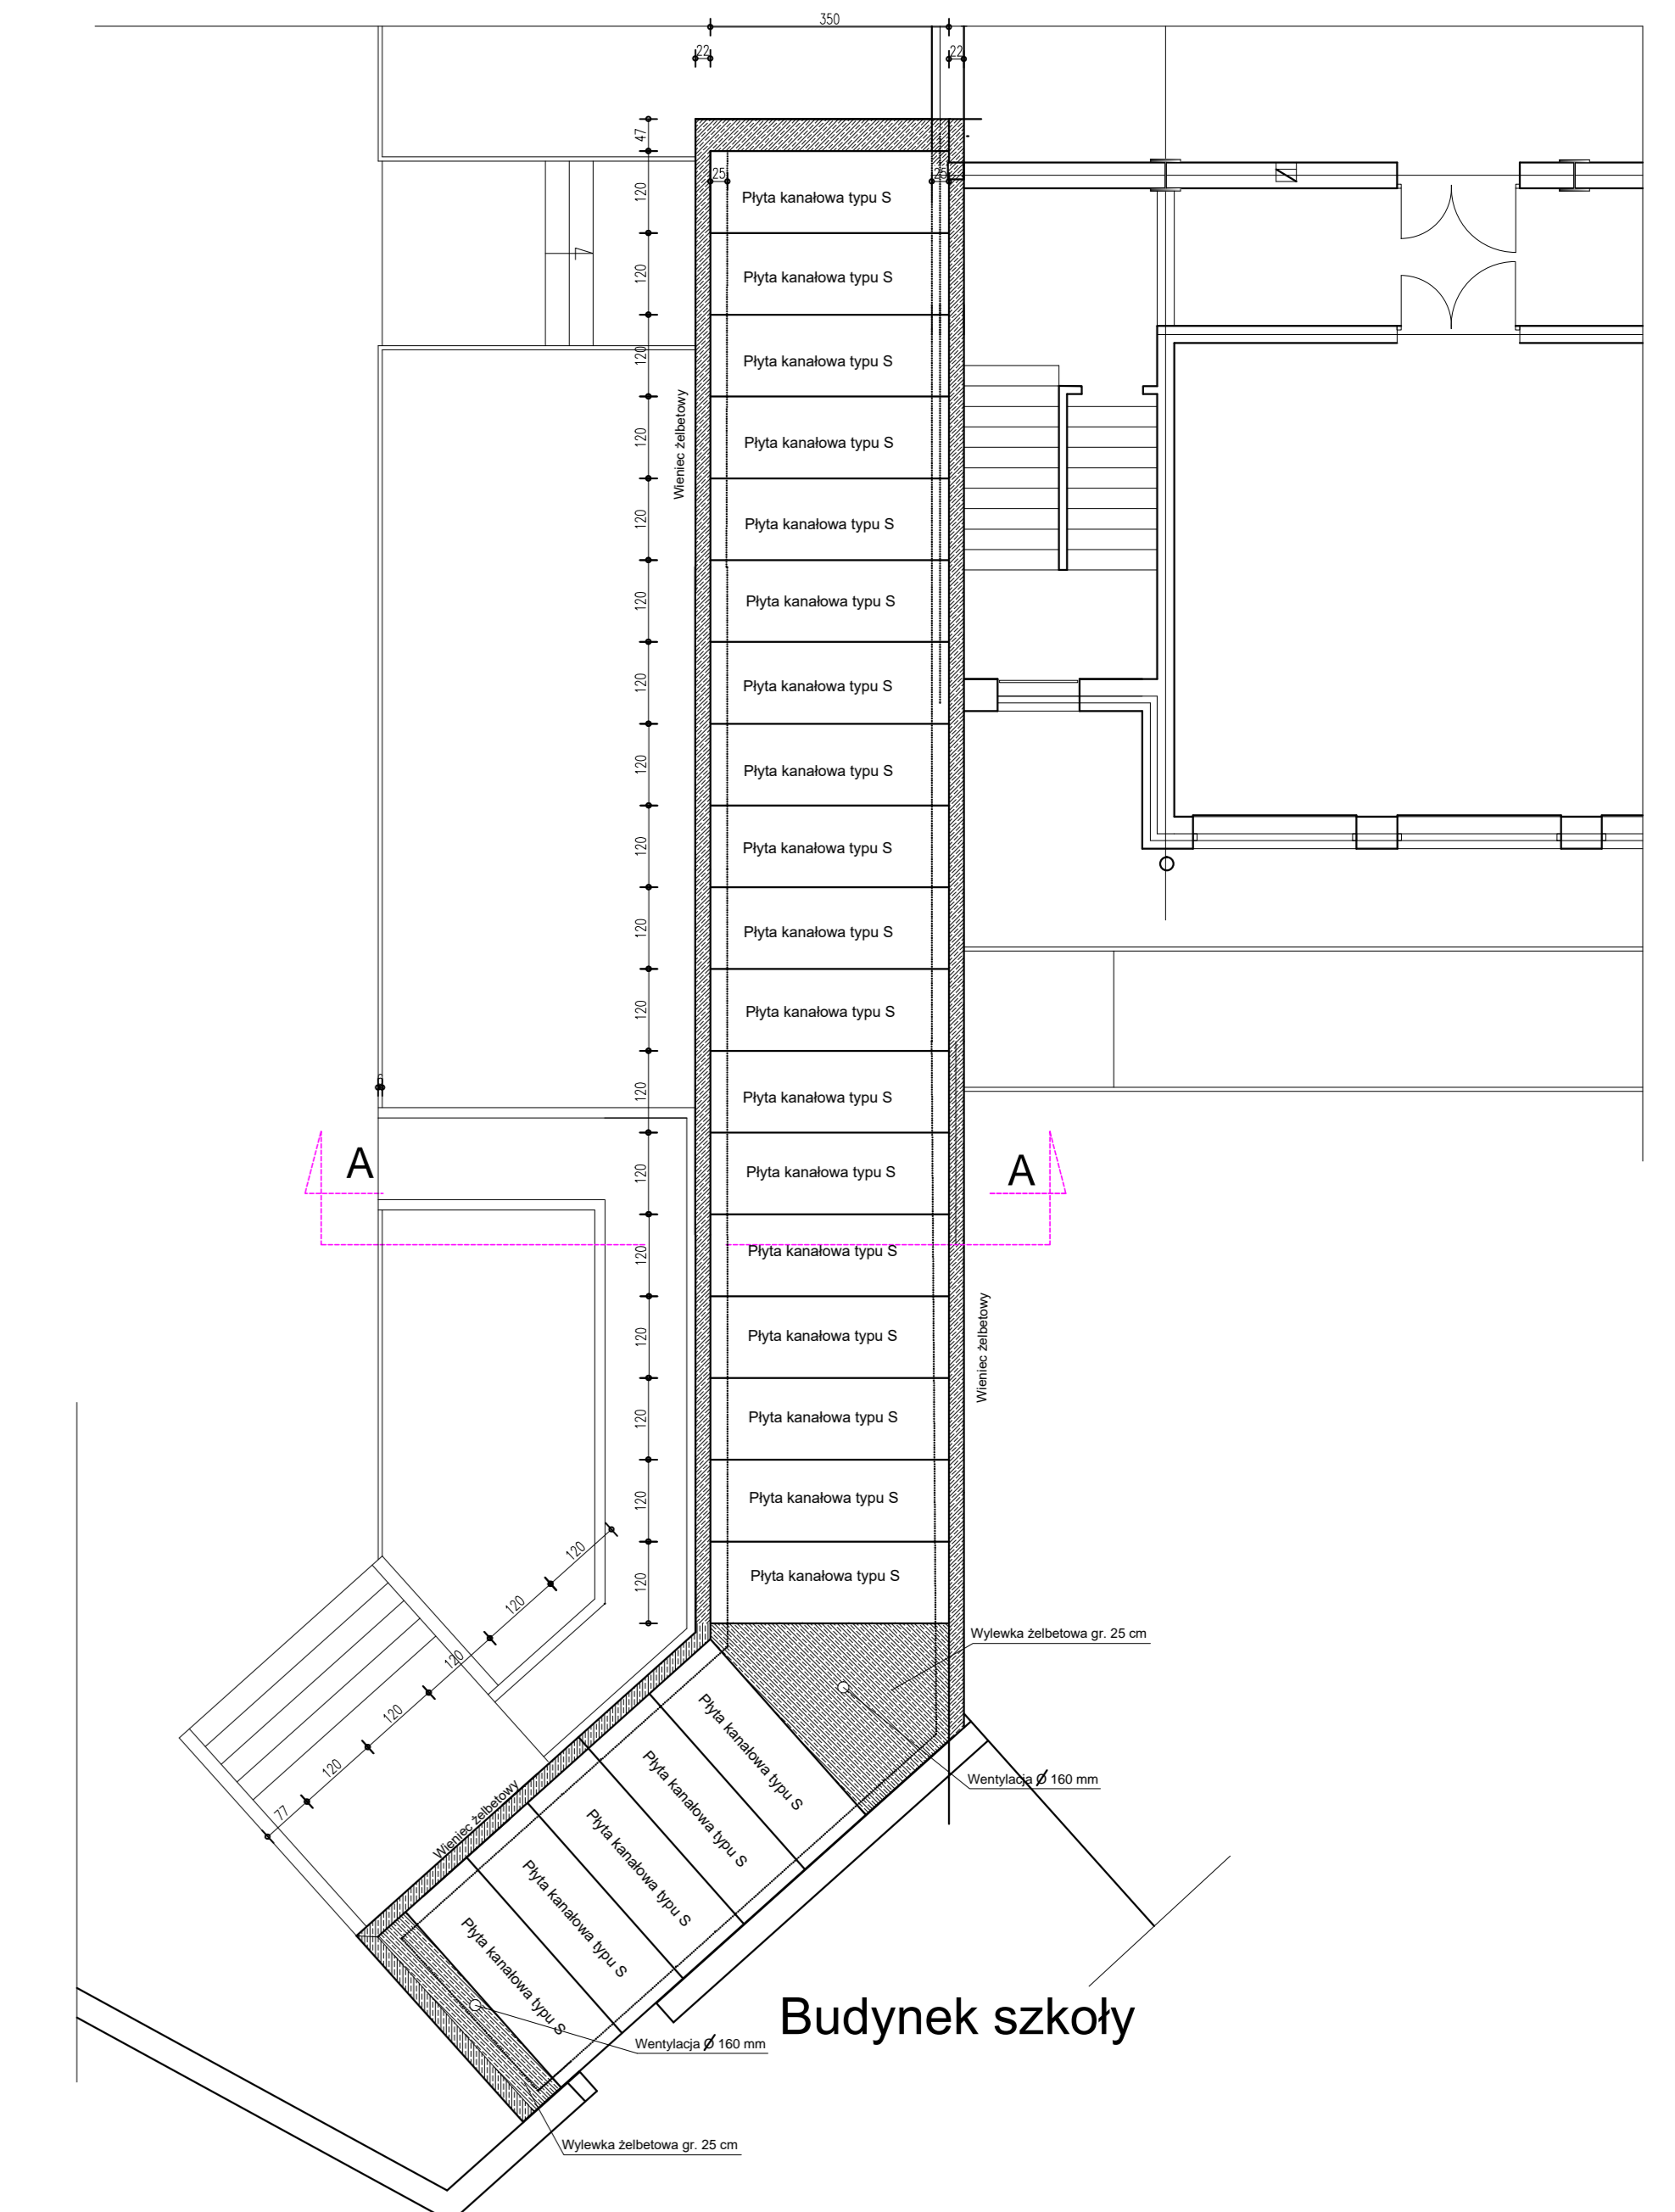


Rzut stropu łącznika

INWESTOR	Urząd Gminy Zagrodno 52, 59-516 Zagrodno	
OBIEKT	Budowa sali gimnastycznej z łącznikiem	
LOKALIZACJA	dz. 777/57, obręb Zagrodno	
TYTUŁ RYSUNKU	Rzut stropu łącznika	
SKALA	Projektant	Podpis
DATA	10.12.2016	
RYS. NR	7	
Stadium	Projekt budowlany	

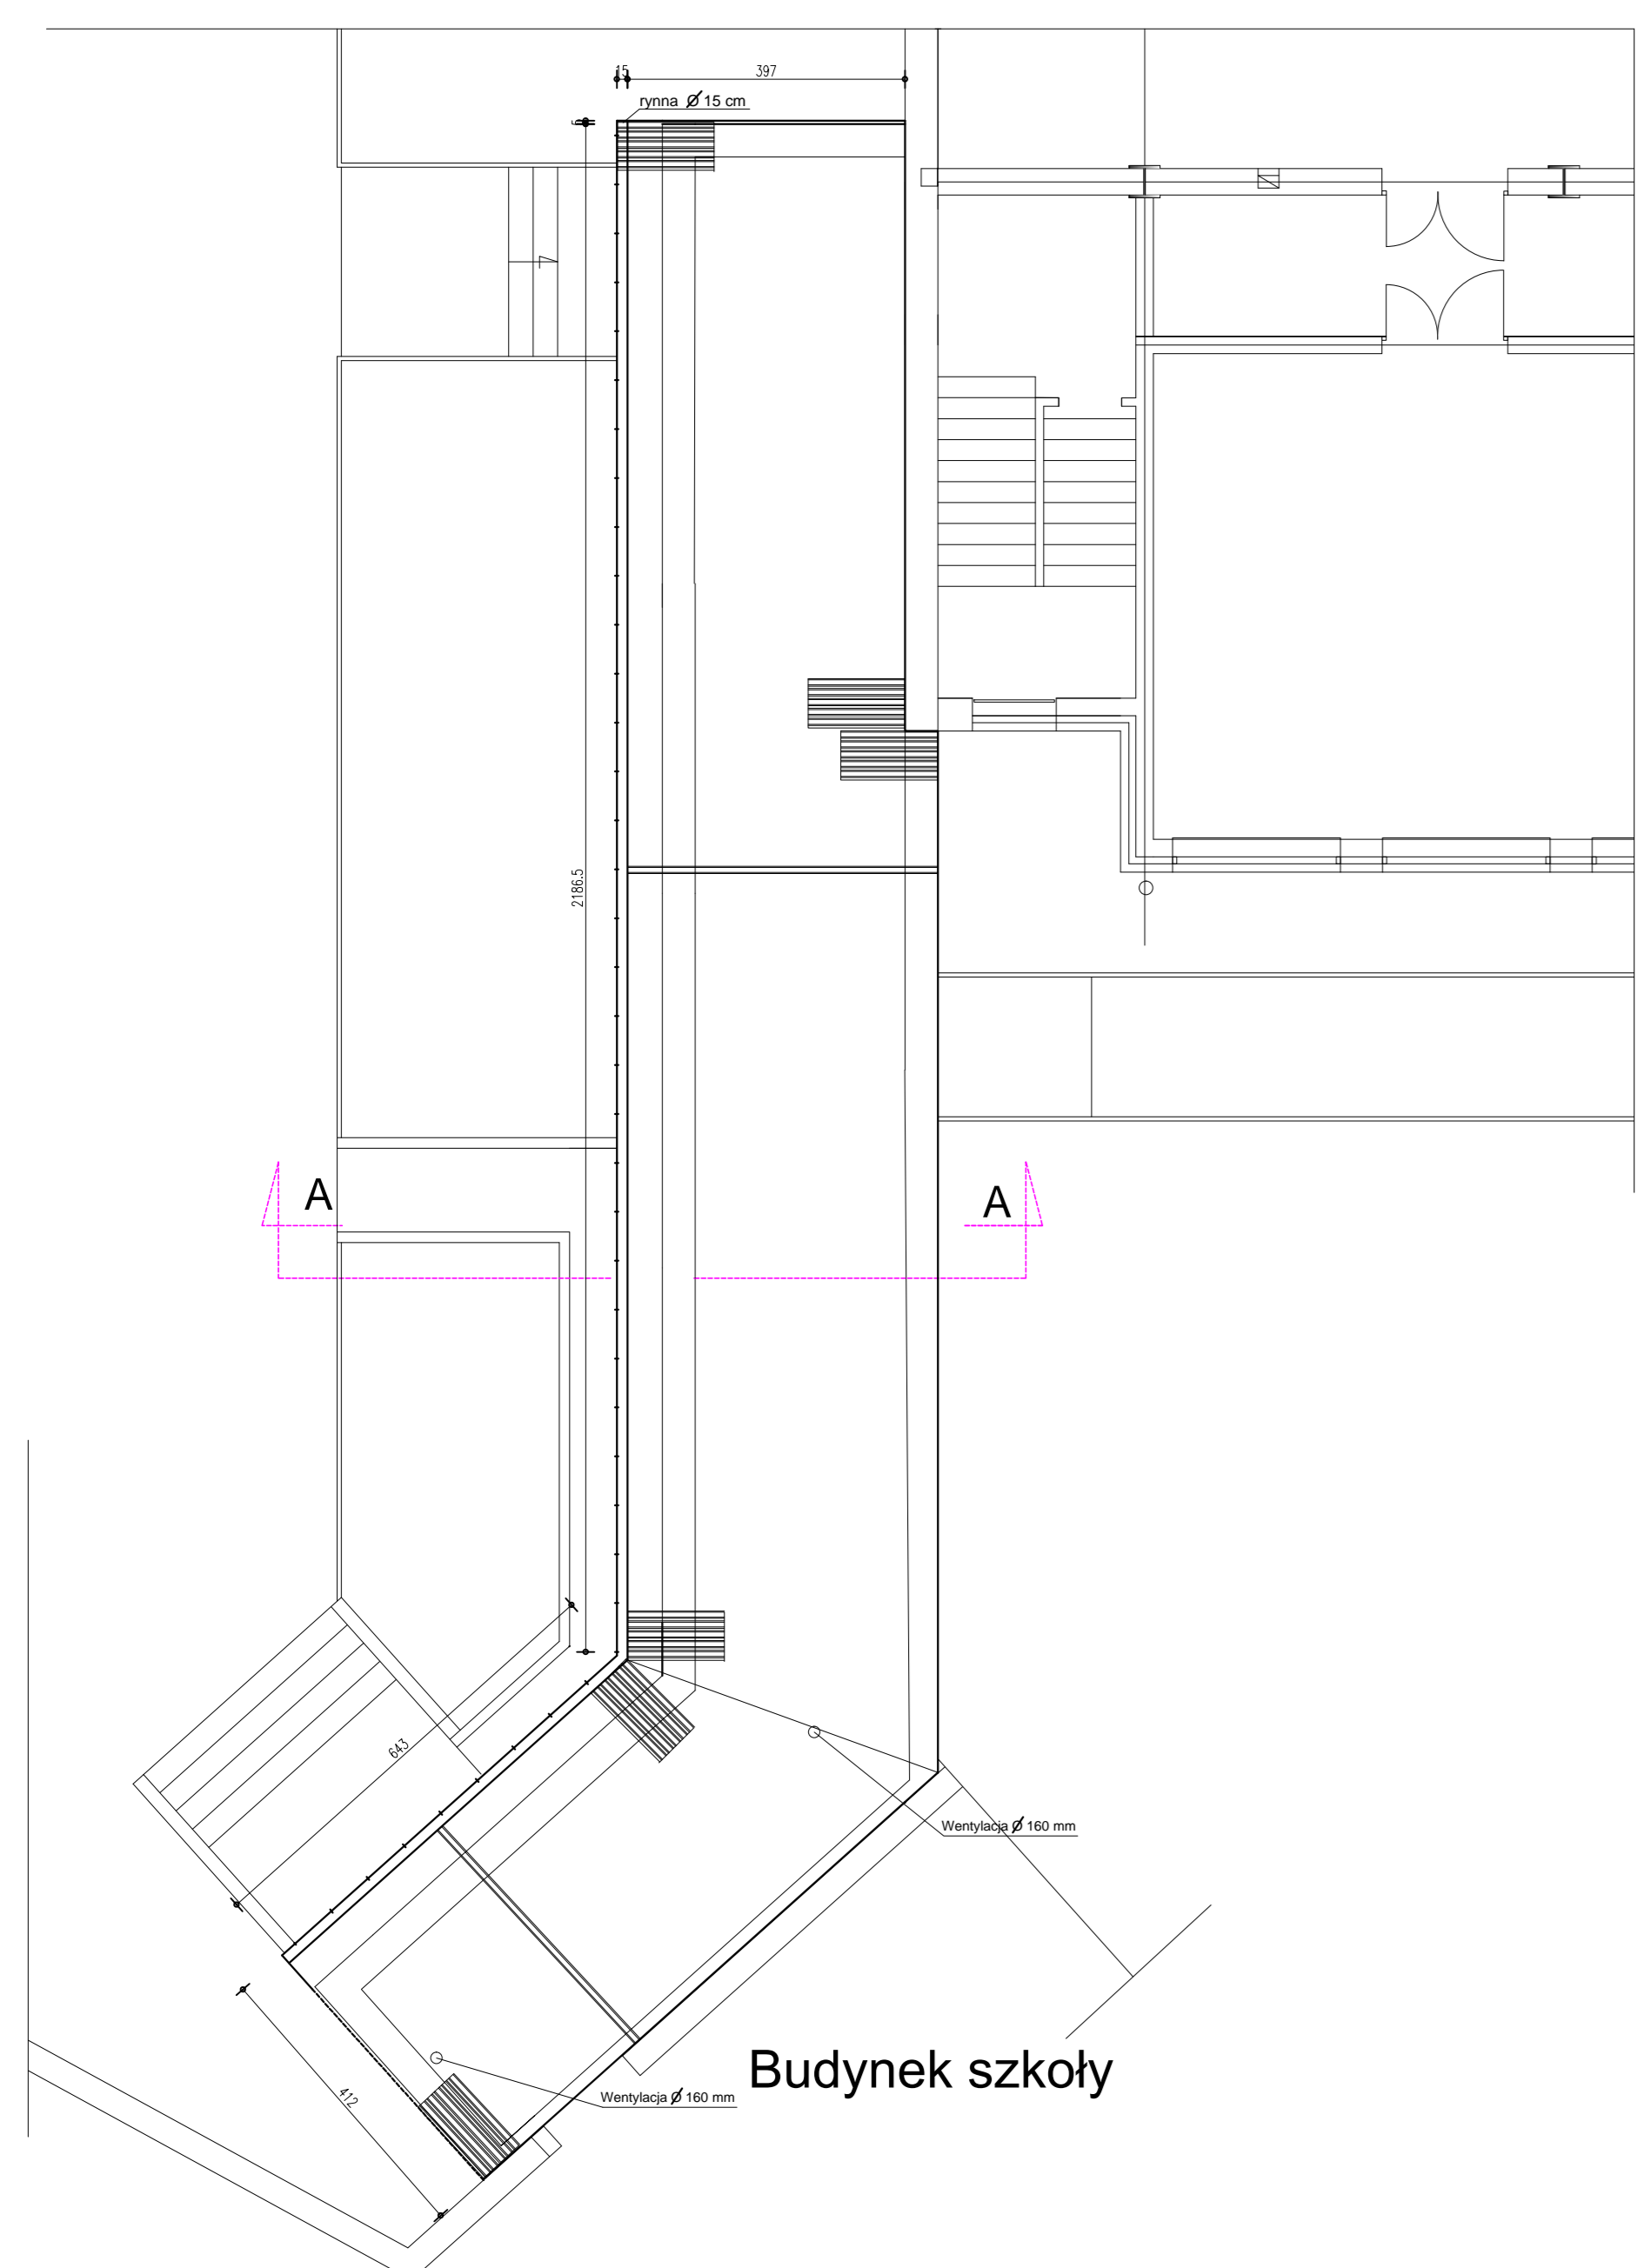

Rzut dachu łącznika

INWESTOR	Urząd Gminy Zagrodno 52, 59-516 Zagrodno	
OBIEKT	Budowa sali gimnastycznej z łącznikiem	
LOKALIZACJA	dz. 777/57, obręb Zagrodno	
TYTUŁ RYSUNKU	Rzut dachu łącznika	
SKALA	Projektant	Podpis
DATA	10.12.2016	
RYS. NR	8	
Stadium	Projekt budowlany	

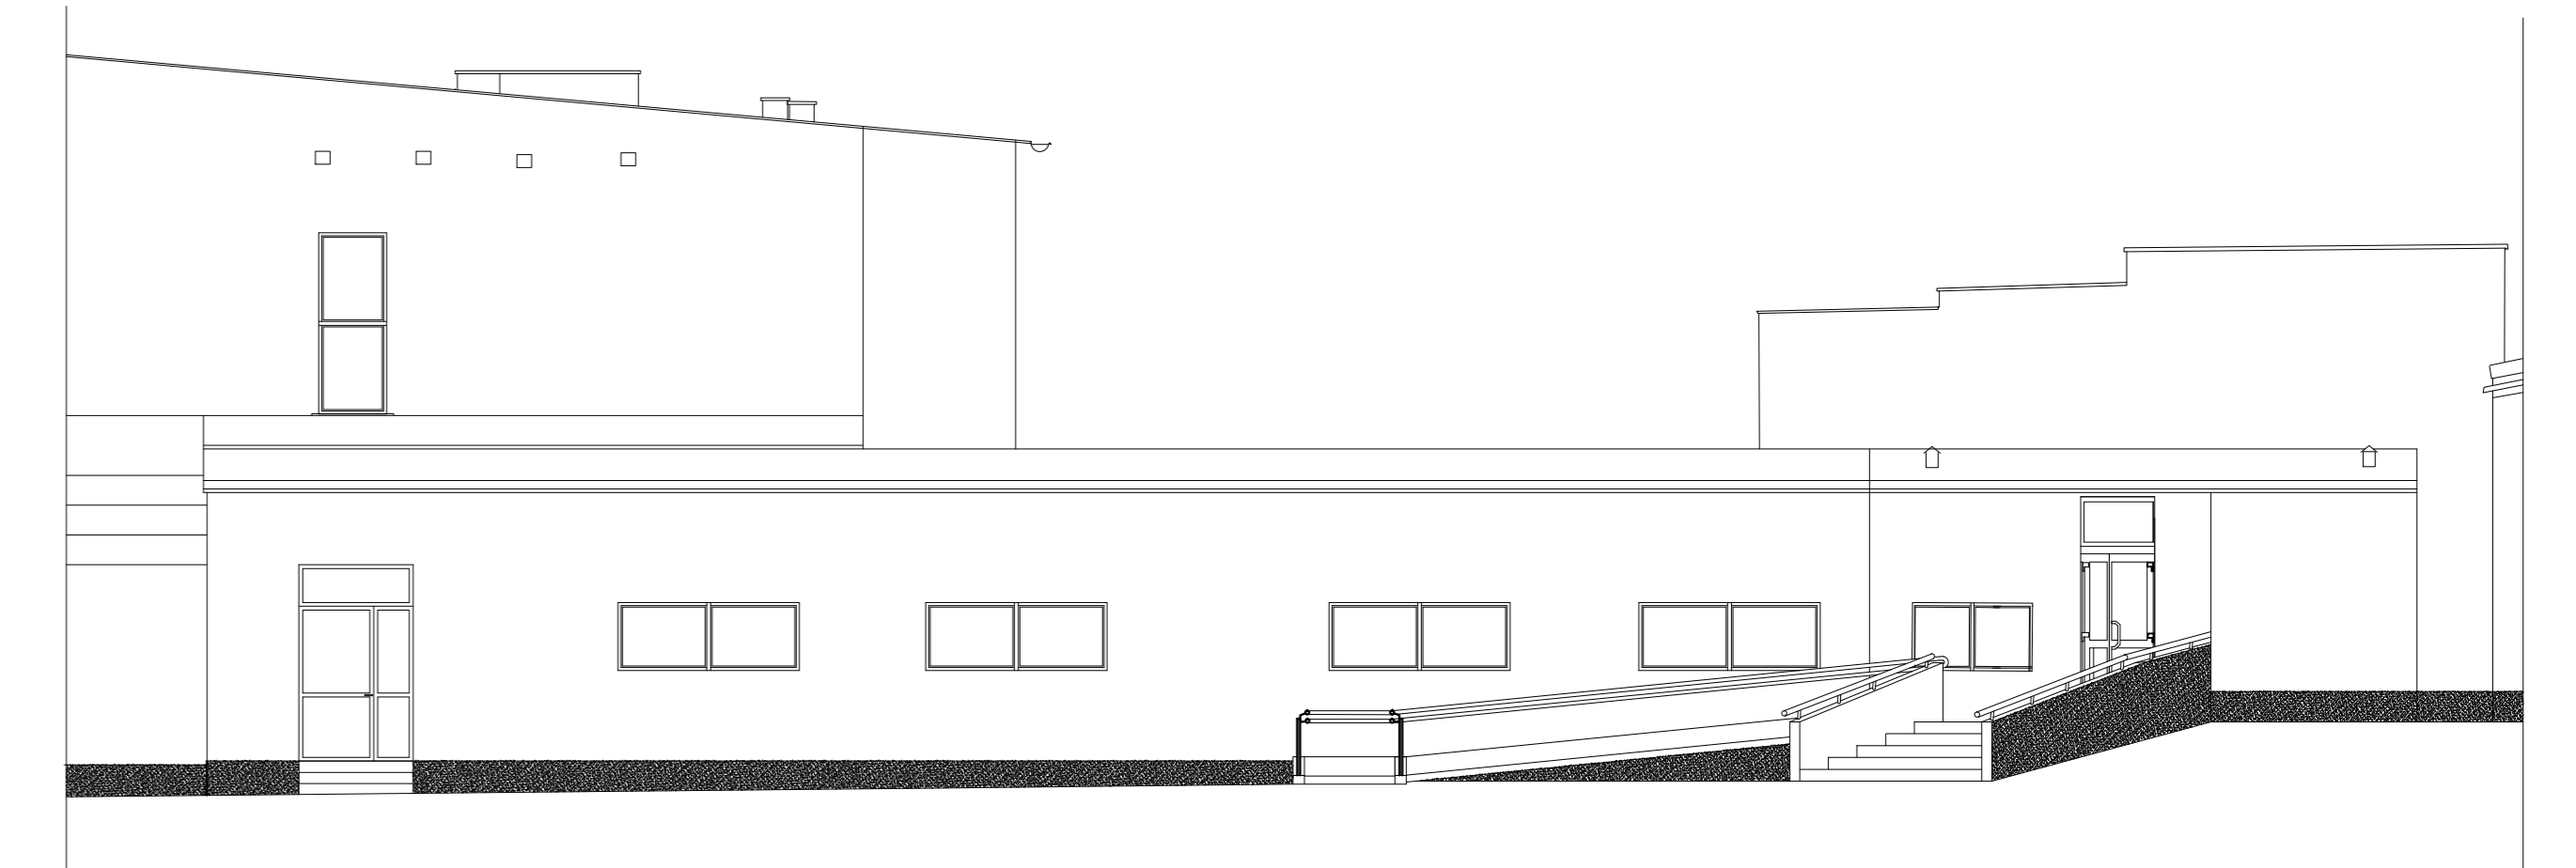

Elewacja północno - wschodnia

INWESTOR	Urząd Gminy Zagrodno 52, 59-516 Zagrodno	
OBIEKT	Budowa sali gimnastycznej z łącznikiem	
LOKALIZACJA	dz. 777/57, obręb Zagrodno	
TYTUŁ RYSUNKU	Elewacja północno - wschodnia	
SKALA	Projektant	Podpis
DATA	10.12.2016	
RYS. NR	9	
Stadium	Projekt budowlany	