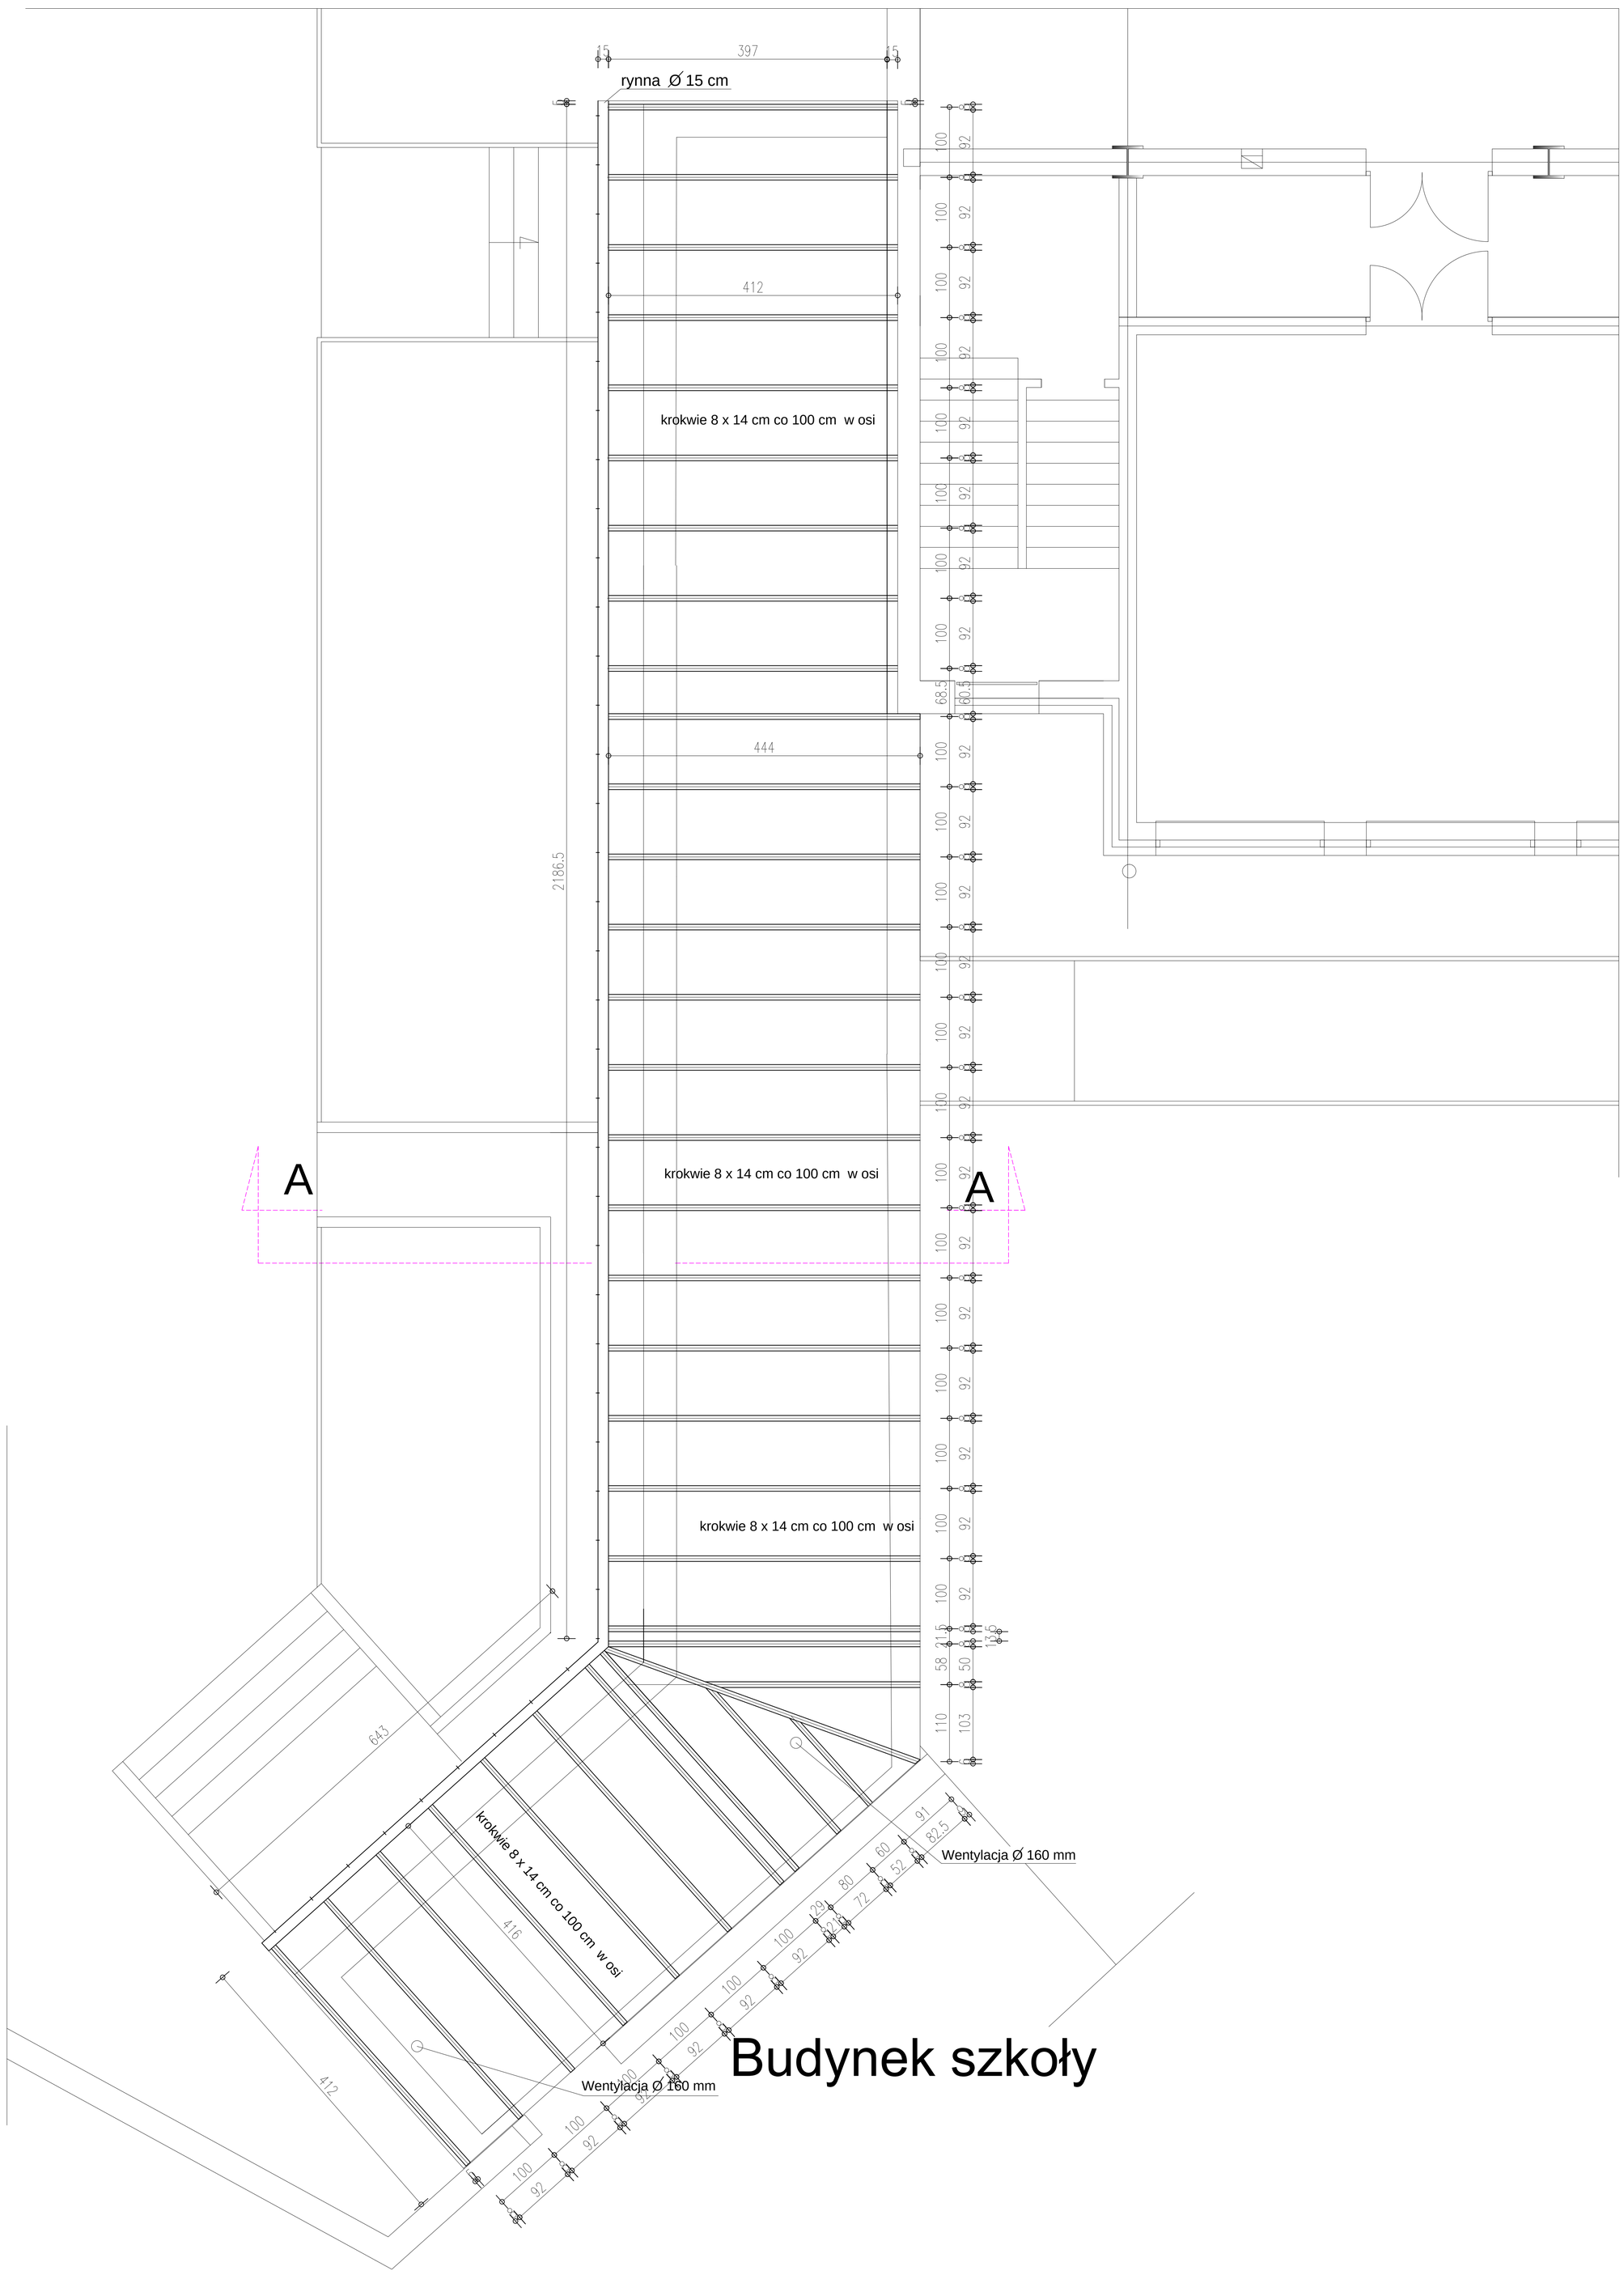

Rzut więźby dachowej

INWESTOR	Urząd Gminy Zagrodno 52, 59-516 Zagrodno		
OBIEKT	Budowa sali gimnstycznej z łącznikiem		
LOKALIZACJA	dz. 777/57, obręb Zagrodno		
TYTUŁ RYSUNKU	Rzut więźby dachowej łącznika		
SKALA	1:100	Projektant	Podpis
DATA	10.12 2016		
RYS. NR	7A		
Stadium	Projekt budowlany		