


ELEWACJA SZCZYTOWA 1:100

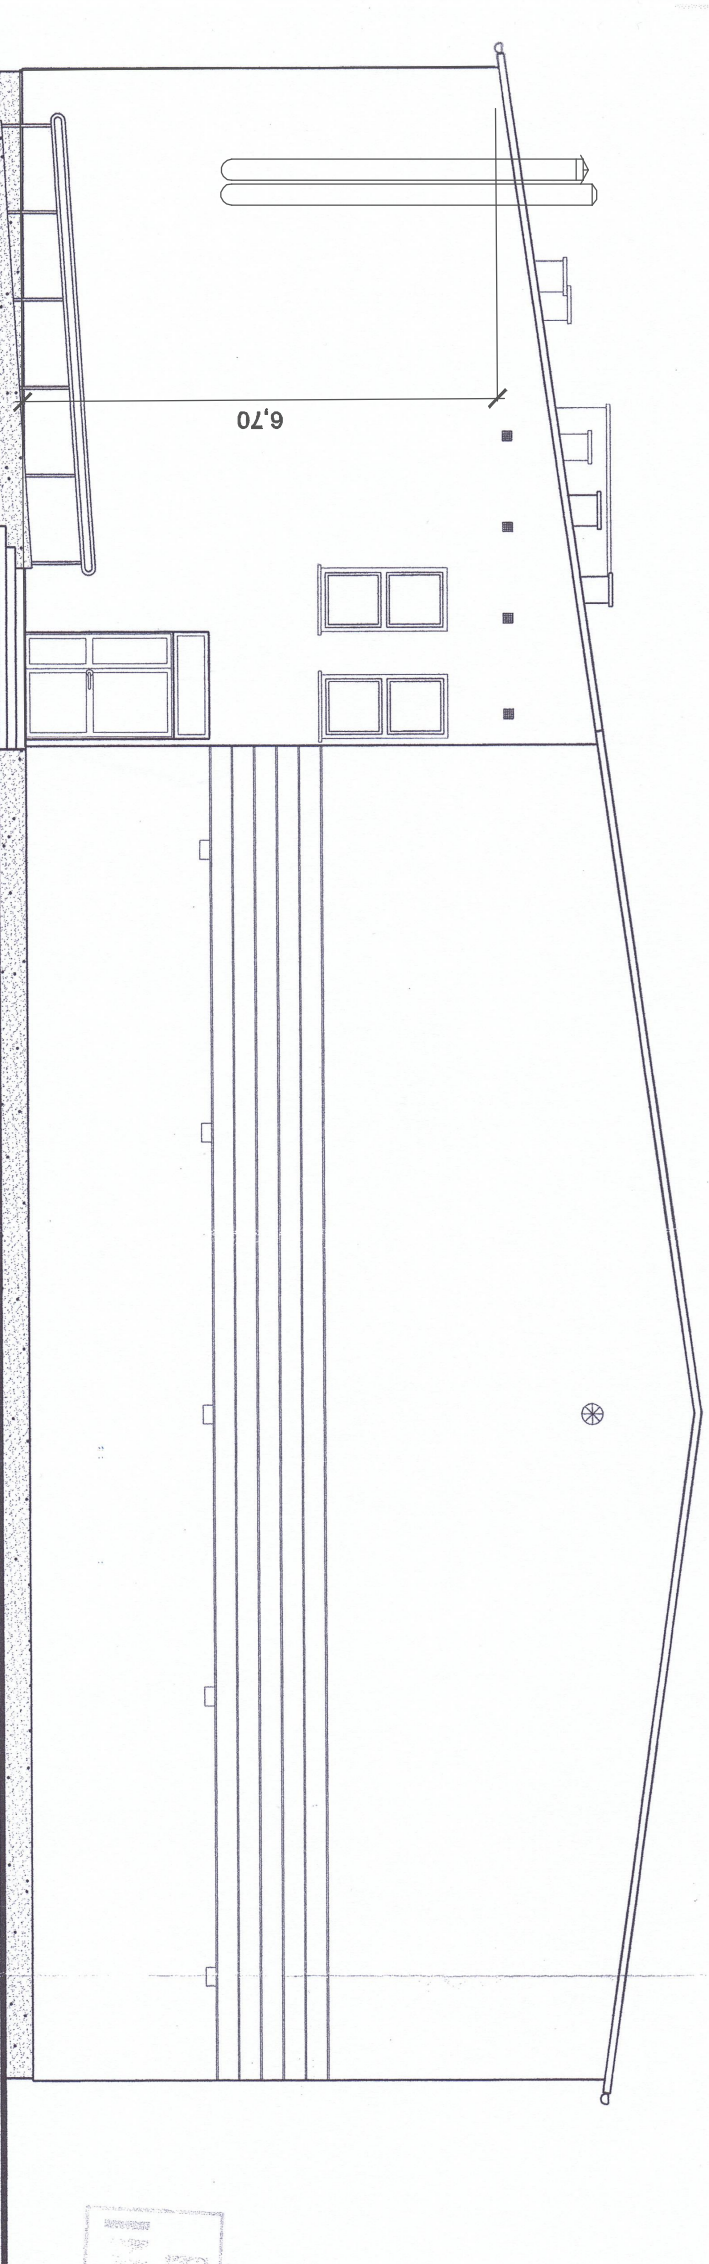

ELEWACJA SZCZYTOWA 1:100

WB-2060	Nr archiwalny	8231	Nr sp.	A-6	Przedmiot rysunku	SALA GIMNASTYCZNA
Specjalność	ARCHITEKTURA		Skala	1:100		
Projektant		nr upr.	data	podpis		
mgr inż arch. D. Kamińska		649/87	07.2008	<i>D. Kamińska</i>		
Sprawdził		nr upr.	data	podpis		
mgr inż arch. M. Karłowicz		462/85	07.2008	<i>M. Karłowicz</i>		ELEWACJE SZCZYTOWE

PROJEKT
INWESTORSKI