


DREWNO KL27

**PRZEKRÓJ DACHU NAD ZAPLECZEM
1:20**

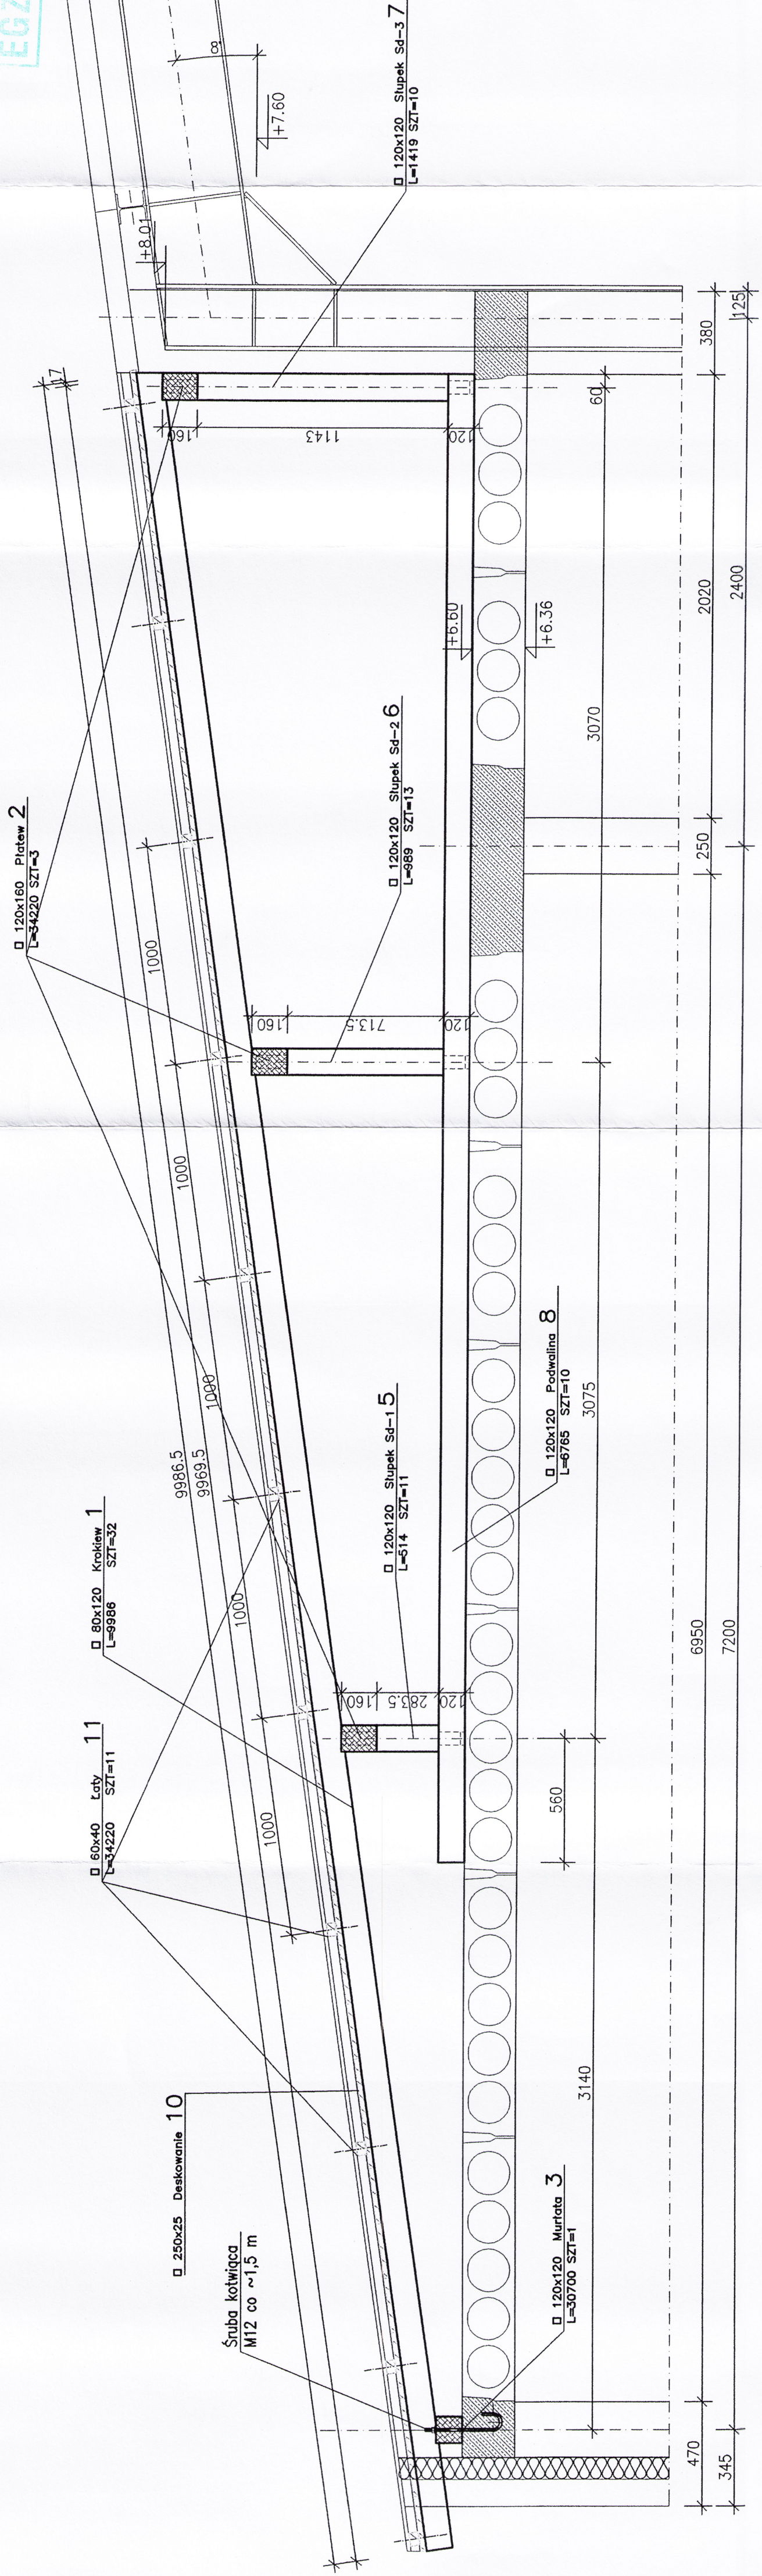

Nr rys. K-9		Nr architekty 8231		Specjalność:		Projektant:		Sprawdził:		Inż. A. Bonkowski	
Przedmiot rysunku		Skala		Data		Nr upr.		nr. pr.		MGR Inż. St. Janyst	
PRZEKRÓJ DACHU NAD ZAPLECZEM		1:20		05.2008r.		05.2008r.		KL-217/86		05.2008r.	
SALA GIMNASTYCZNA		podpis		data		nr. pr.		nr. pr.		05.2008r.	
zmiary zaznaczone kolorem czerwonym		podpis:		data		nr. pr.		nr. pr.		05.2008r.	
ADAPTOWANO		inż. MARIAN KUŚ		tel./fax 076 8780750 kom. 512193175		59-500 Złotoryja, ul. Górna 31		59-500 Złotoryja, ul. Górna 31		59-500 Złotoryja, ul. Górna 31	

CZWARTEY EGZEMPLARZ

STAROSTWO POWIATOWE
W ZŁOTORYJI
59-500 Złotoryja, pl. Niepodległości 8
tel. 76 878 07 50, fax 76 878 07 55
NIP 69115 221453 055004 20000857