RZUT PARTERU 1:100 WEWNĘTRZNA INSTALACJA CO O PAR. 80/60 st C

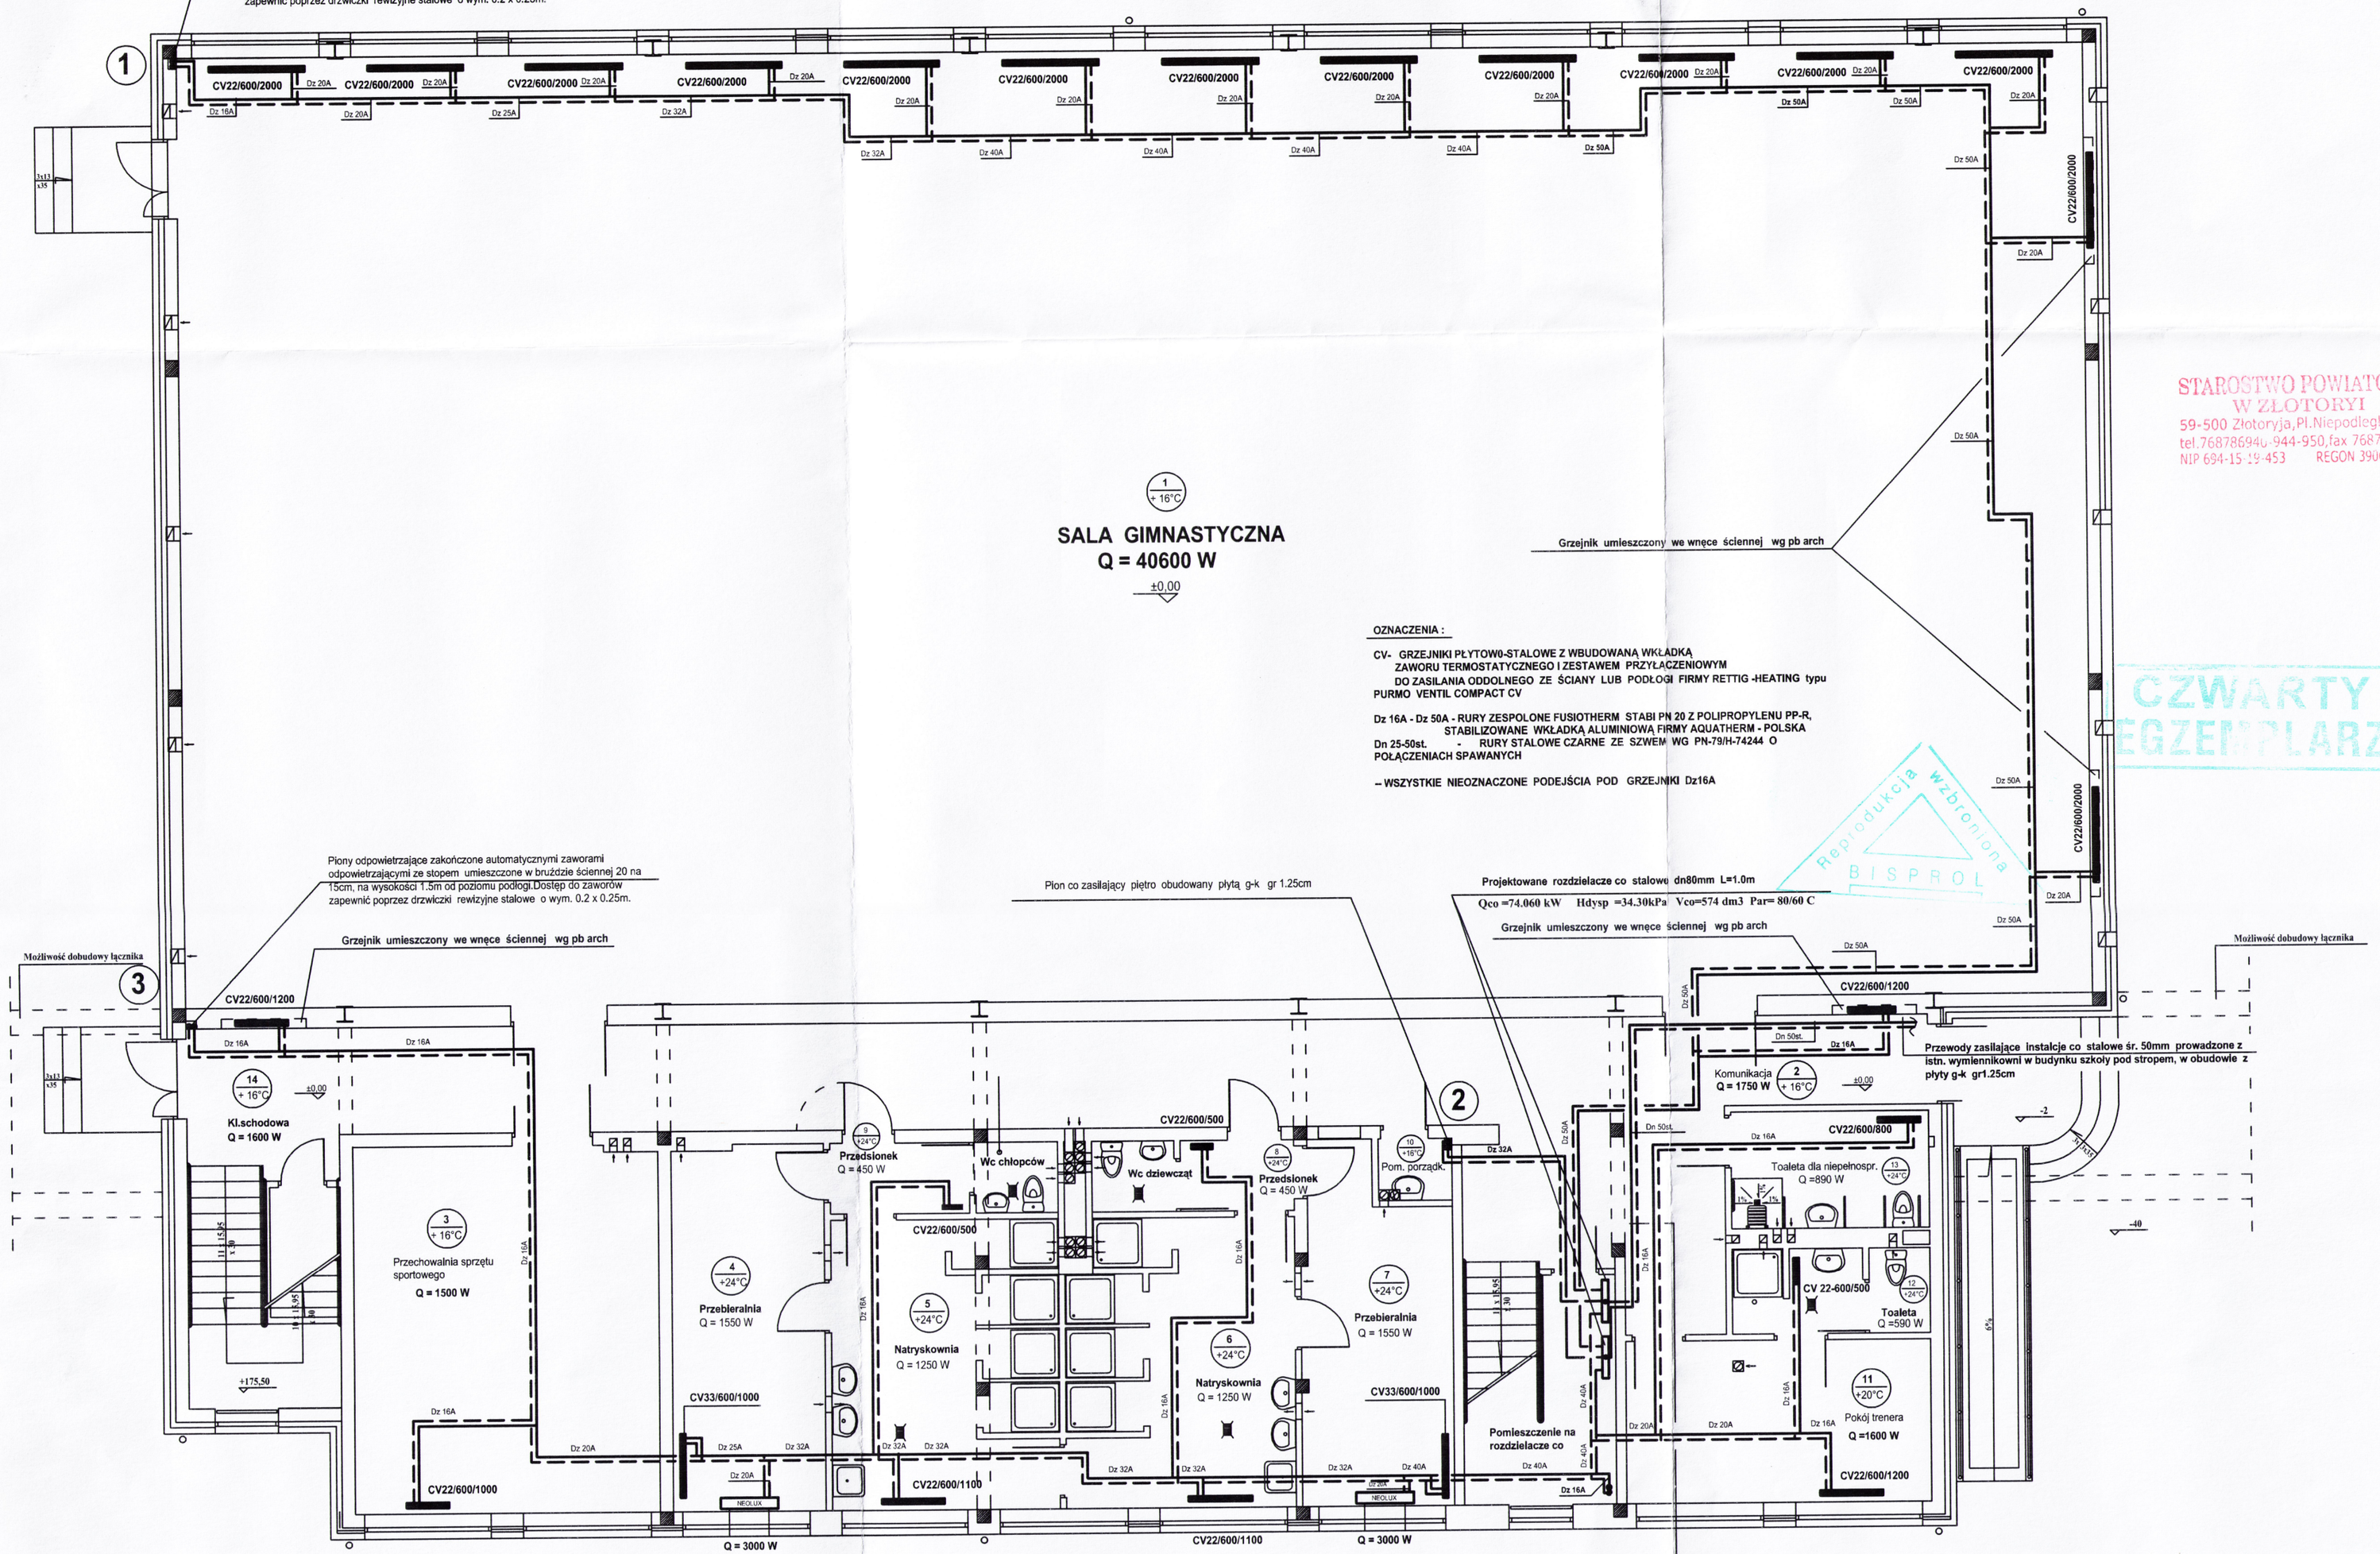

STAROSTWO POWIATOWE
W ZŁOTORYI
59-500 Złotoryja, Pl. Niepodległości 8
tel. 76878694u, 944-950, fax 76878695
NIP 694-15-19-453 REGON 390680857

CZWARTY EGZEMPLARZ

Reprodukcja wzbroniona BISPROL

WB - 2060	Nr archiwalny 8231	Nr rys. 1		Przedmiot rysunku
Specjalność	INST. SANITARNE	Skala	1:100	SALA GIMNSTYCZNA 18x36m Rzut przyziemia - wewnętrzna instalacja c.o.
Projektant:	nr upr.	data	podpis	
mgr inż. Jerzy Lasocki	130/91	07.2008 r.		
Sprawdzający:	nr upr.	data	podpis	
tech. Zbigniew Makówka	87/91	07.2008 r..		

mgr inż. Paweł Olszański
Upr. Projektowe i wykonawcze w specjalności instalacyjno - sanitarnej, c.o. i gazowych
OPL/0913/WOS/13; OPL/BO/0056/13