Przekrój normalny

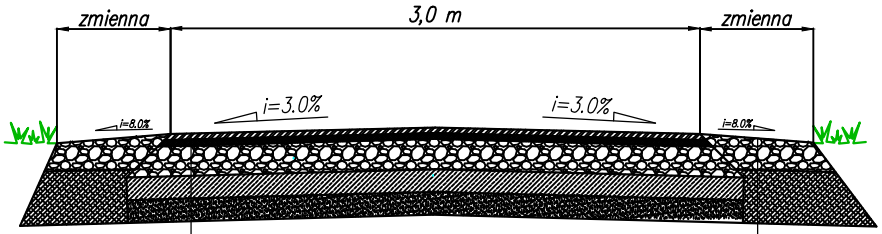

Warstwa ścieralna AC 11 S gr. 4 cm
Warstwa wiążąca AC 16 W gr. 5 cm
Podbudowa z kruszywa łamanego stabilizowanego mechanicznie 0/31,5 gr.20 cm
Podbudowa z mieszanki związanej cementem o klasie C 3/4 gr.15 cm
Warstwa odsączająca gr. 15 cm
Podłoże

Pobocze z kruszywa 0/31,5 gr. 20cm
Podłoże

Inwestor:

Gmina Zagrodno
59-516 Zagrodno 52

Jednostka projektowa:

mgr inż. Andrzej Kałużny
ul. Krzemieniecka 12A/8 59-300 Lubin

Projektował	mgr inż. Andrzej Kałużny	nr upr. 243/DOŚ/07		Stadium: PW	Data: 09.2017
				Branża: drogi	Skala: 1:50
Zadanie: Modernizacja drogi dojazdowej do gruntów rolnych w miejscowości Olszanica				Nr archiw.	Nr rys./Arkusz: 3
Obiekt: Przekrój normalny				Nr umowy:	