

Inwestor: Gmina Zagrodno

Modernizacja drogi dojazdowej do gruntów rolnych w Zagrodnie dz. nr 581

Projekt czasowej i stałej organizacji ruchu

- 1. Opis techniczny
- 3. Plany sytuacyjne 1:1000

Opracował Andrzej Baszak

Czerwiec 2018

Modernizacja drogi dojazdowej do gruntów rolnych w Zagrodnie dz. nr 581 Projekt czasowej i stałej organizacji ruchu

OPIS TECHNICZNY

Podstawa opracowania:

- Rozporządzenie Ministra Infrastruktury z 23.09.2003 (Dz. U. nr 177 poz. 1729) w sprawie szczegółowych warunków zarządzania ruchem na drogach, oraz wykonywania nadzoru nad tym zarządzeniem.
- Rozporządzenie Ministrów Infrastruktury oraz Spraw Wewnętrznych i Administracji z dnia 31.07.2002 w sprawie znaków i sygnałów drogowych (Dz. U. nr 170 poz. 1393 z 2002 r)
- Rozporządzenia Ministra Infrastruktury z dnia 3 lipca 2003 r. (Dz. U. Nr 220, poz. 2181) w sprawie szczegółowych warunków technicznych dla znaków i sygnałów drogowych oraz urządzeń bezpieczeństwa ruchu drogowego i warunków ich umieszczania na drogach
- Ustawa z dnia 20.06.1997 - Prawo o ruchu drogowym. Dz. U. z 2003 r. Nr 58, poz. 515, z późniejszymi zmianami.

Cel i zakres opracowania:

Celem opracowania jest określenie sposobu oznakowania pionowego na czas robót przebudowy drogi i oznakowania stałego drogi dojazdowej do gruntów rolnych dz. nr581 w Zagrodnie. Oznakowanie szczegółowo przedstawiono na załączonych planach sytuacyjnym.

Oznakowanie robót drogowych:

Do wygradzenia przed pojazdami zastosować zapory U-3c i U-3d szer. 0,6m rozmieszczone na połowach jezdni w etapie 1 i etapie2, oraz na całej szerokości drogi w etapie 3. Zapory drogowe powinny mieć lica wykonane z folii odblaskowej typu 2 i wyposażone w lampy ostrzegawcze. Zapory muszą być wykonane z materiału nie stanowiącego zagrożenia dla osób i mienia, a konstrukcje wsporcze powinny zapewniać stabilność.

Do oznakowania robót zastosować znaki drogowe średnie o licach wykonanych z folii odblaskowej typu 2 lub fluorescencyjne. Odległość znaków od krawędzi jezdni 0,5 m do 2,0 m, wysokość umieszczenia dolnej tarczy znaków 2,0 m. Po zakończeniu robót znaki i urządzenia bezpieczeństwa powinny być usunięte z pasa drogowego.

Osoby wykonujące czynności w pasie drogowym muszą być ubrane w odpowiednią odzież ostrzegawczą barwy pomarańczowej z elementami odblaskowymi. W razie potrzeby należy ręcznie kierować ruchem przez uprawnione osoby.

Z mieszkańcami, którym wjazd na posesję zostanie czasowo utrudniony lub uniemożliwiony, Wykonawca robót uzgodni zakres i okres utrudnień.

Ustawiane oznakowanie na czas robót musi spełniać warunki określone w załącznikach nr 1-4 wymienionego wyżej Rozporządzenia Ministra Infrastruktury z 23.09.2003 (Dz. U. nr 177 poz.1729)




Przewidywany okres wykonywania robót: III – IV kwartał 2018 rok

Oznakowanie stałe – docelowe typy znaków:

Znaki o licach wykonanych z folii odblaskowej typu 1 . Wielkość znaków – małe.

Odległość znaków od krawędzi jezdni 0,5 m do 2,0 m. Wysokość umieszczenia dolnej krawędzi najniższej tarczy znaków 2,2 m.

Przewidywana data wprowadzenia stałej organizacji ruchu: III - IV kwartał 2018 rok

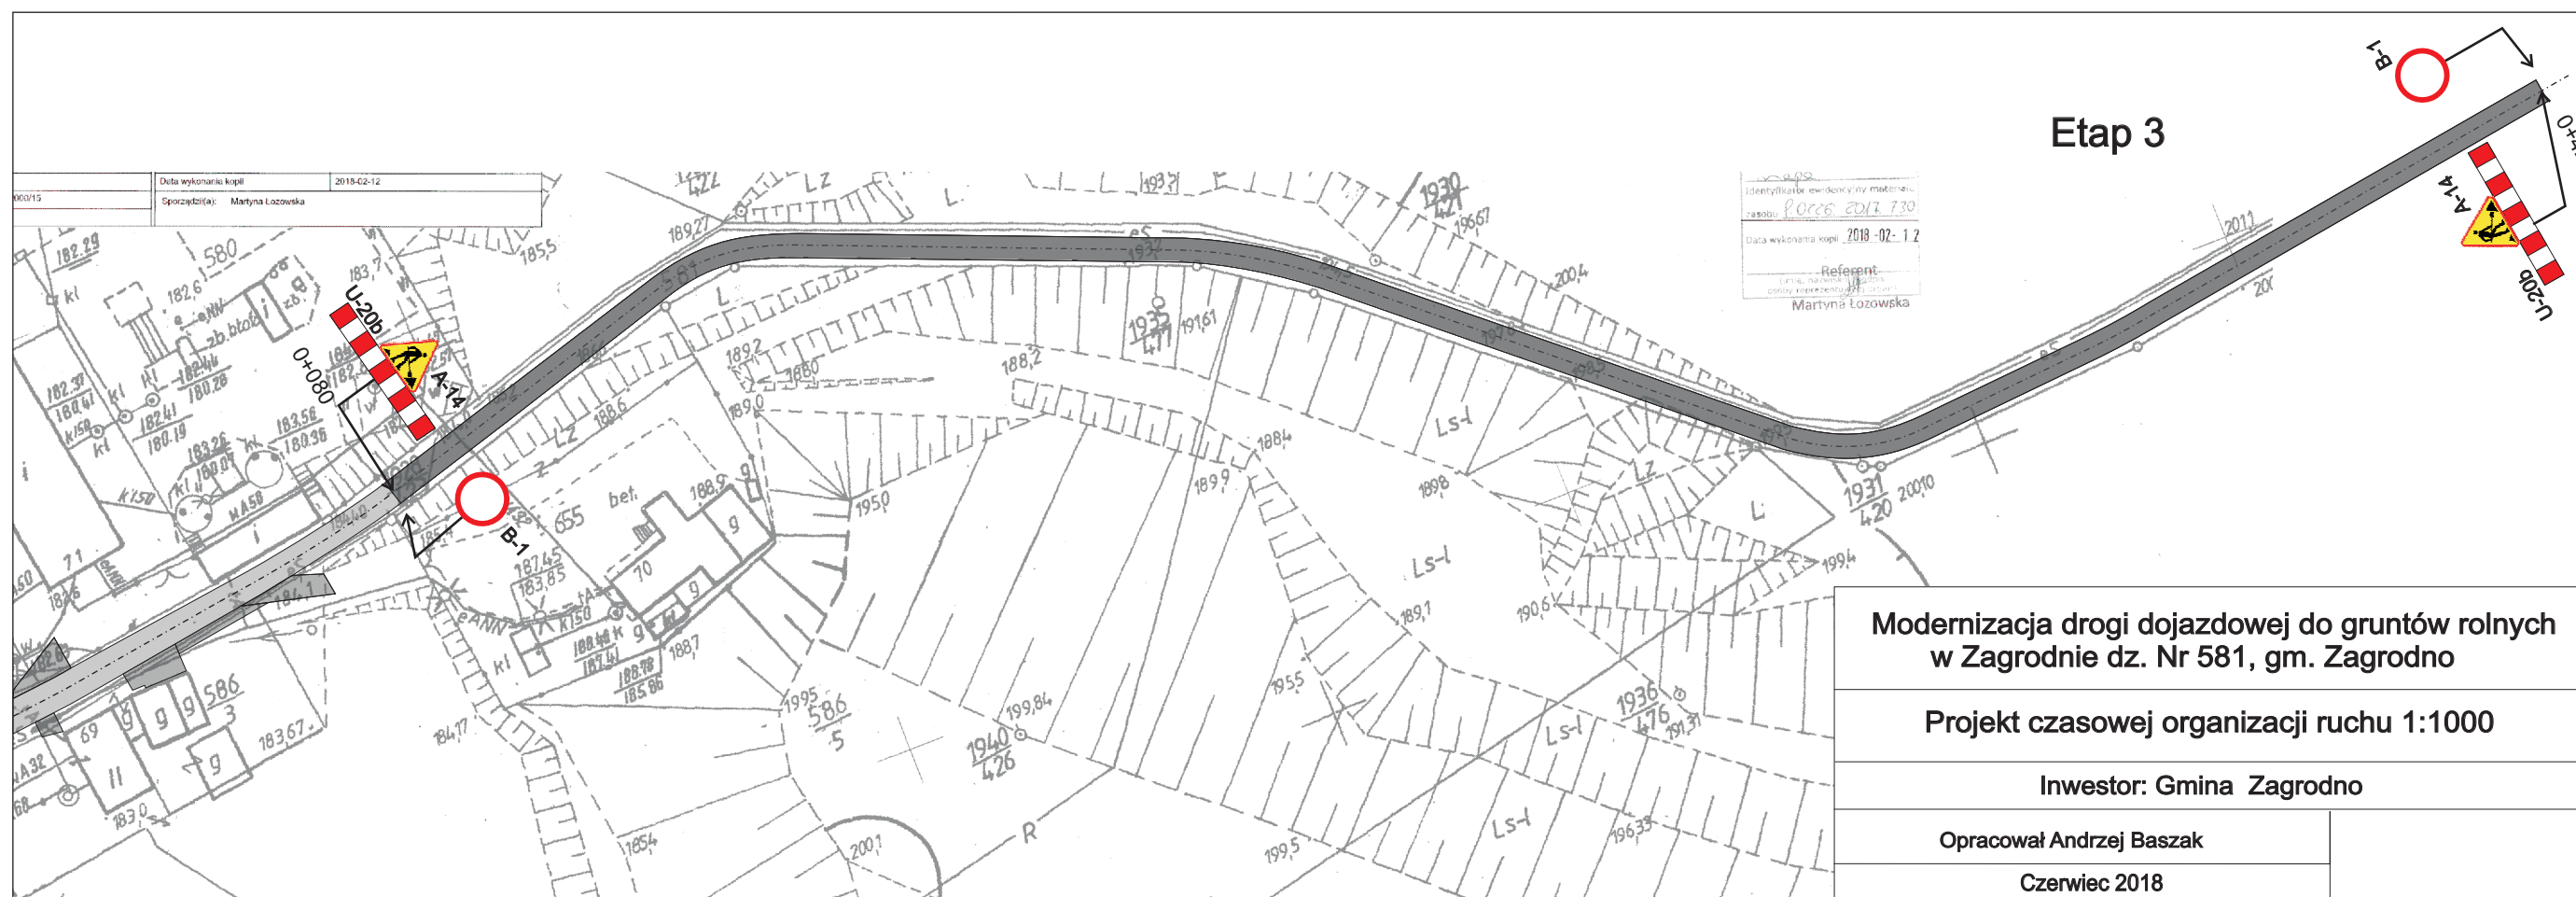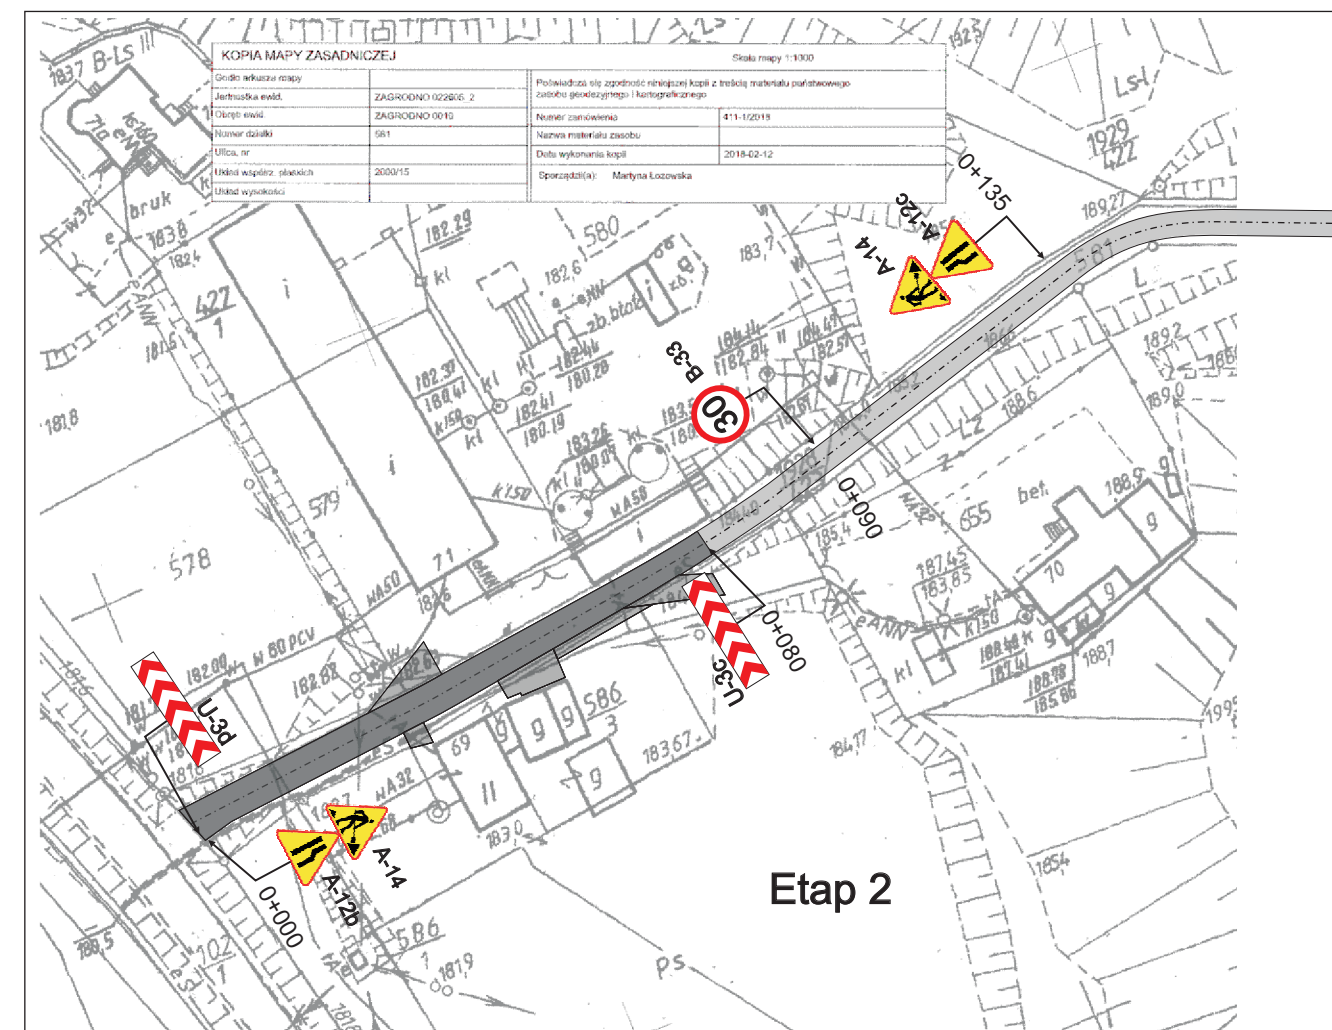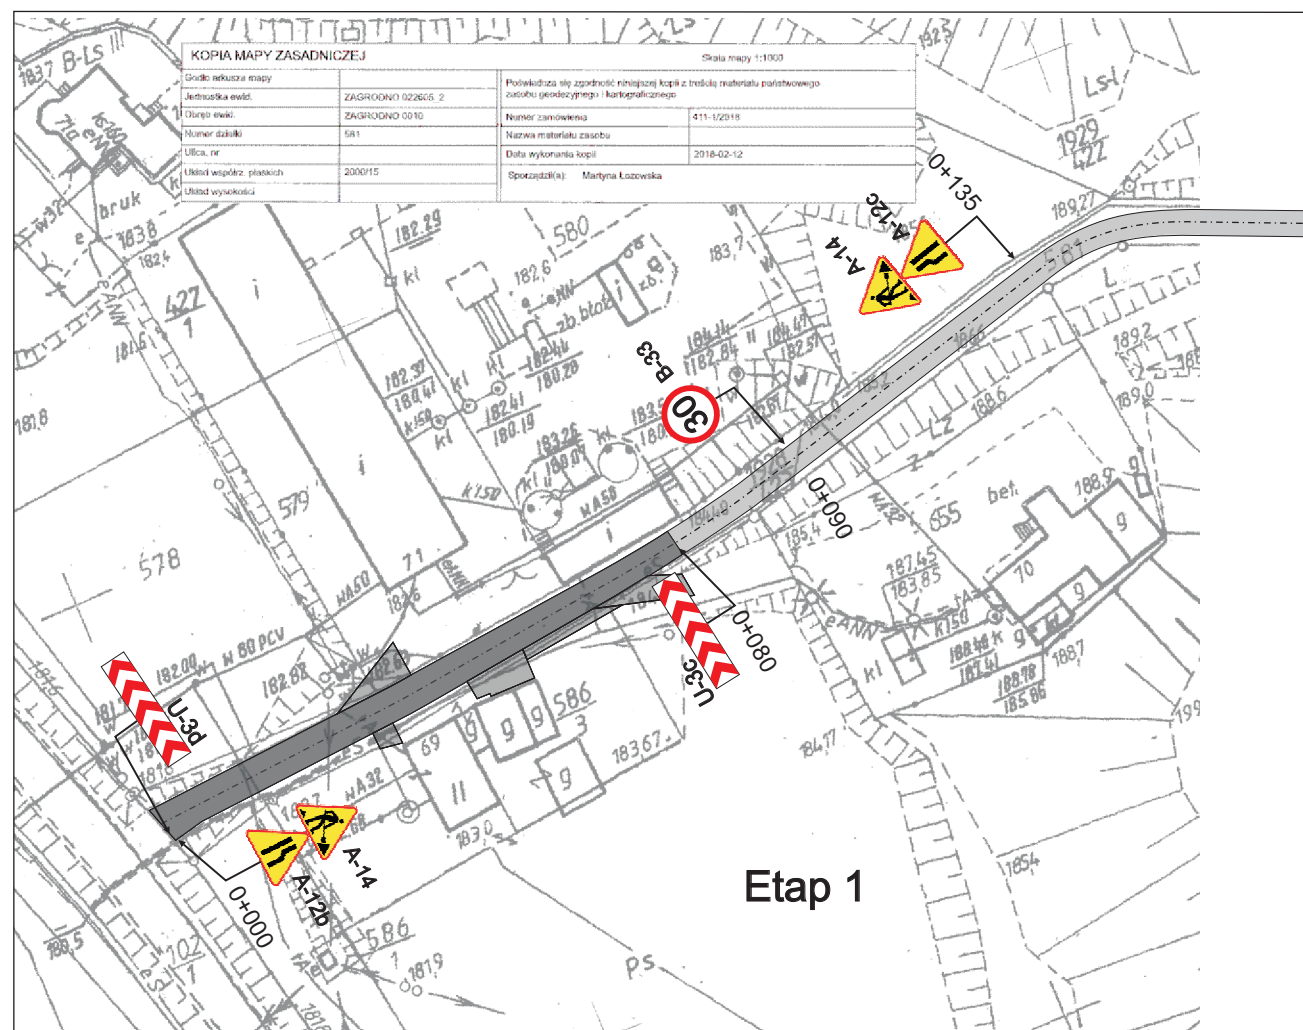



Modernizacja drogi dojazdowej do gruntów rolnych
w Zagrodnie dz. Nr 581, gm. Zagrodno

Projekt stałej organizacji ruchu 1:1000

Inwestor: Gmina Zagrodno

Opracował Andrzej Baszak

Czerwiec 2018