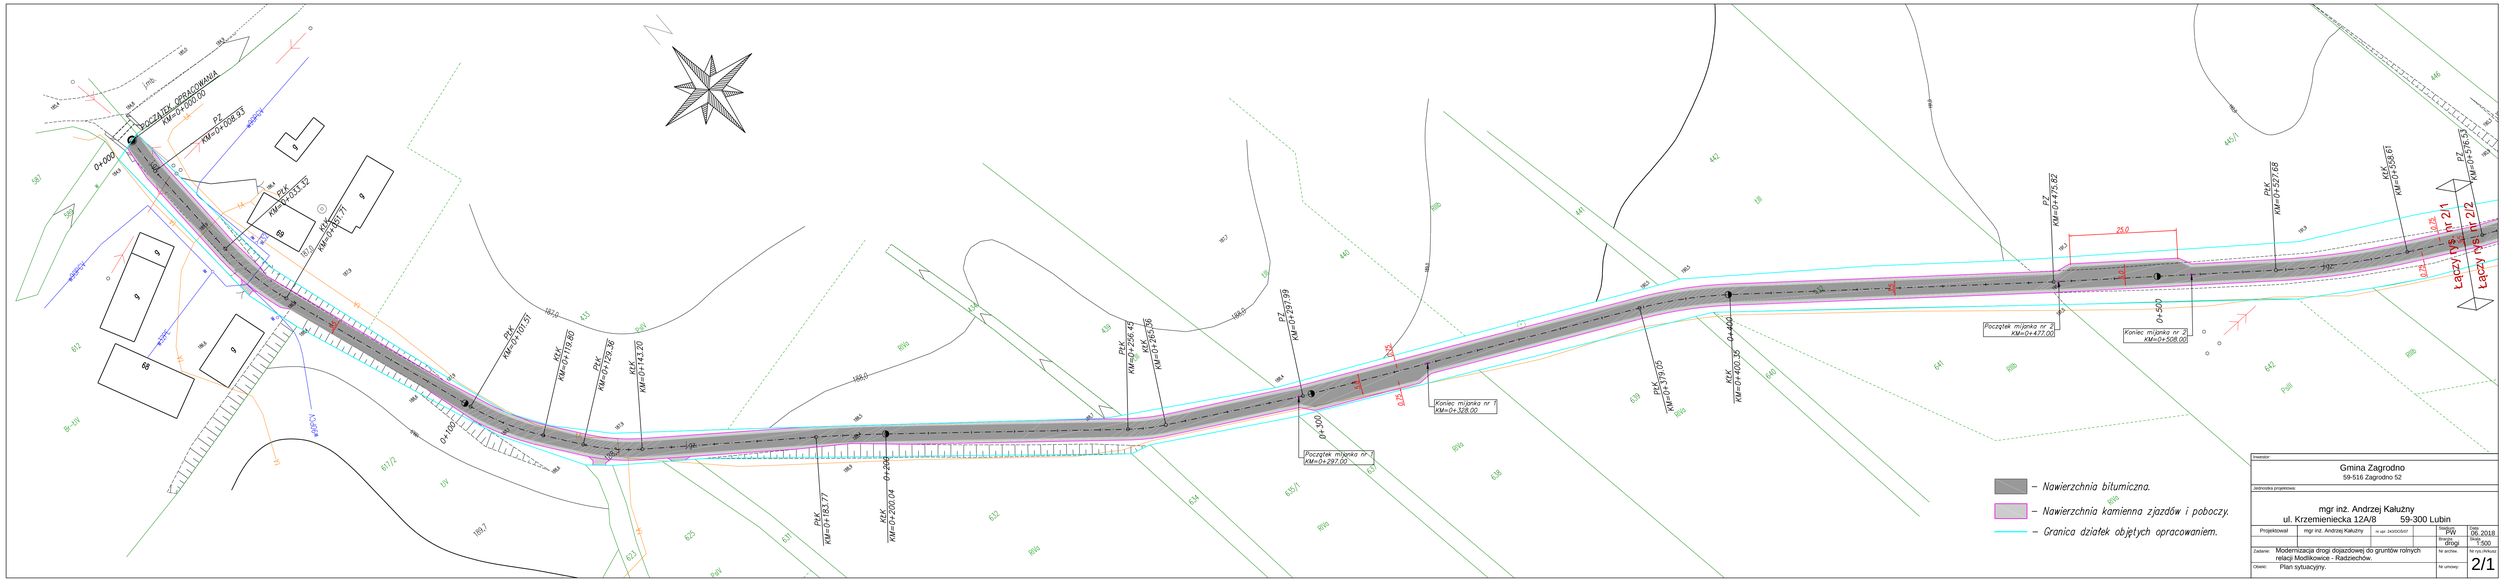
POCZĄTEK OPRACOWANIA
KM=0+000.00
PZ
KM=0+008.93
PŁK
KM=0+033.32
KŁK
KM=0+051.71
PŁK
KM=0+101.51
KŁK
KM=0+119.80
PŁK
KM=0+129.36
KŁK
KM=0+143.20
PŁK
KM=0+183.77
KŁK
KM=0+200.04
PŁK
KM=0+256.45
KŁK
KM=0+265.06
PZ
KM=0+291.99
Początek mijanka nr 1
KM=0+297.00
Koniec mijanka nr 1
KM=0+328.00
PŁK
KM=0+379.05
KŁK
KM=0+400.35
Początek mijanka nr 2
KM=0+477.00
PZ
KM=0+475.82
Koniec mijanka nr 2
KM=0+508.00
PŁK
KM=0+527.68
KŁK
KM=0+558.61
PZ
KM=0+576.53
Łączy rys. nr 2/1
Łączy rys. nr 2/2
– Nawierzchnia bitumiczna.
– Nawierzchnia kamienna zjazdów i poboczy.
– Granica działek objętych opracowaniem.
Inwestor:
Gmina Zagrodno
59-516 Zagrodno 52
Jednostka projektowa:
mgr inż. Andrzej Kałużny
ul. Krzemieniecka 12A/8 59-300 Lubin
Projektował: mgr inż. Andrzej Kałużny
nr upr. 2400/05/07
Sprawdził: PW
Data: 06.2018
Skala: drogi 1:500
Zadanie: Modernizacja drogi dojazdowej do gruntów rolnych relacji Modlikowice - Radziechów.
Nr archiw.:
Nr rys./inf/ustal:
Obiekt: Plan sytuacyjny.
Nr umowy:
2/1