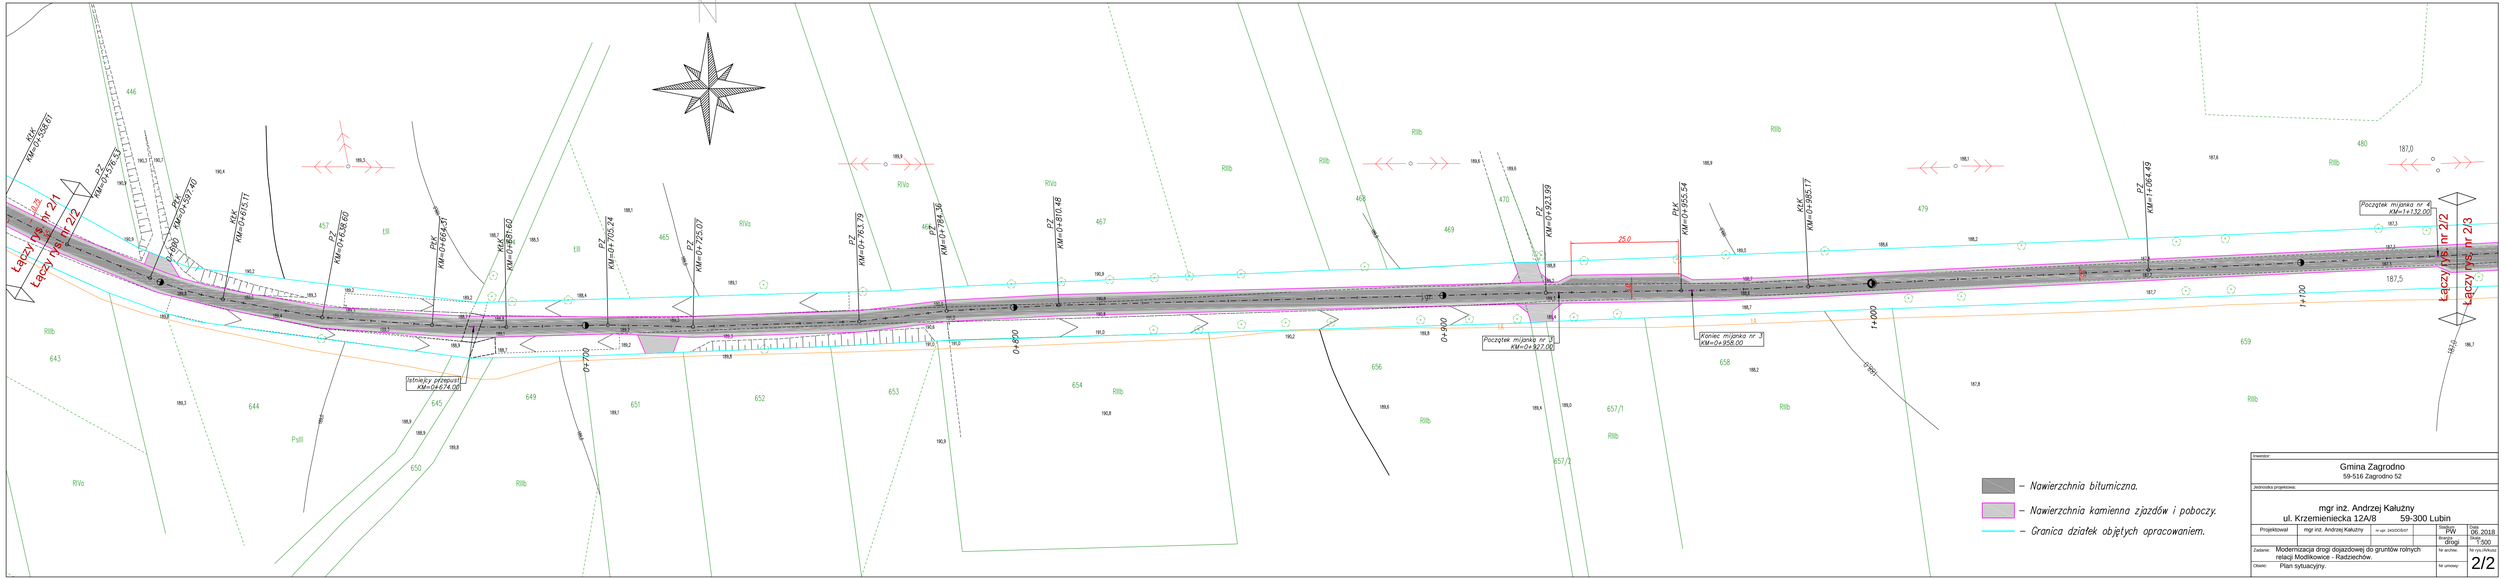

Inwestor: Gmina Zagrodno, 59-516 Zagrodno 52			
Jednostka projektowa: mgr inż. Andrzej Kałużny, ul. Krzemieniecka 12A/8, 59-300 Lubin			
Projektował: mgr inż. Andrzej Kałużny	m-ce zadowolot:	Imię: PW	Data: 06.2018
		Skala: dlnd	Skala: 1:500
Zadanie: Modernizacja drogi dojazdowej do gruntów rolnych relacji Modlikowice - Radziechów.		Nr archiw:	Nr rys. DRoad: 2/2
Obiekt: Plan sytuacyjny.		Nr umowy:	