


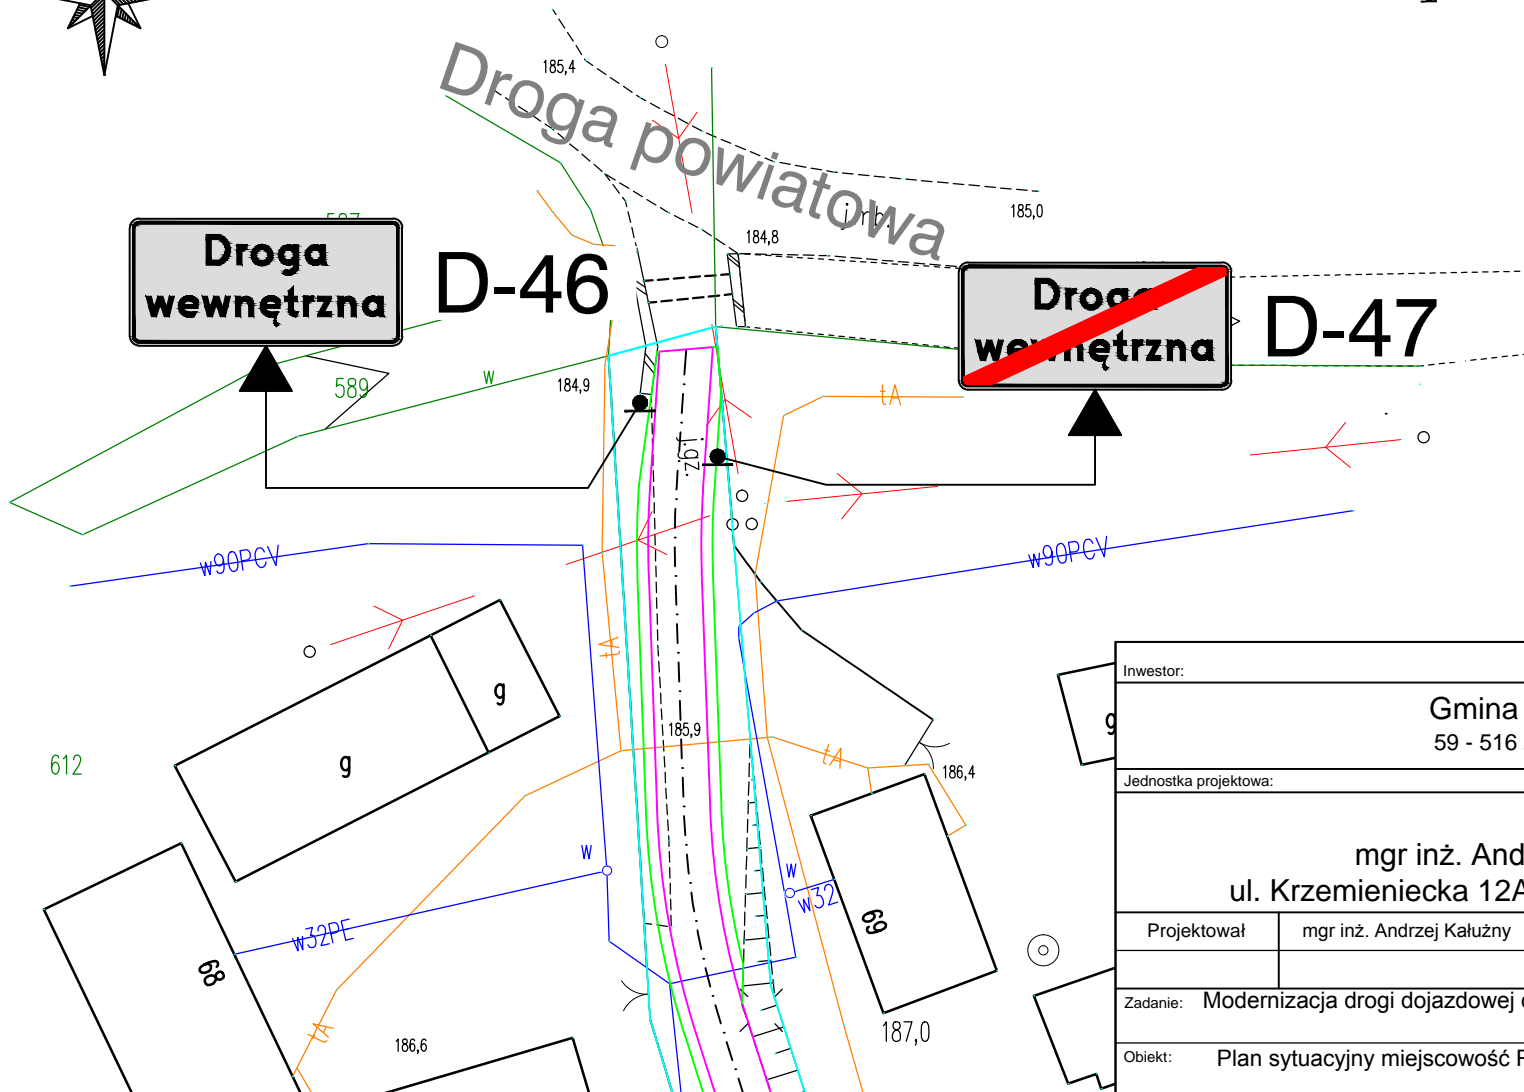

Droga wewnętrzna D-46 - znaki projektowane



Inwestor:				
Gmina Zagrodno 59 - 516 Zagrodno 52				
Jednostka projektowa:				
mgr inż. Andrzej Kałużny ul. Krzemieniecka 12A/8 59-300 Lubin				
Projektował	mgr inż. Andrzej Kałużny	nr upr. 243/DOŚ/07	Stadium PSOR	Data 05.2018
			Branża drogi	Skala 1:500
Zadanie: Modernizacja drogi dojazdowej do gruntów rolnych.			Nr archiw.	Nr rys./Arkusz
Objekt: Plan sytuacyjny miejscowość Radziechów.			Nr umowy:	2/2