



B-1

Nie dotyczy
dojazdu
do posesji

T-0

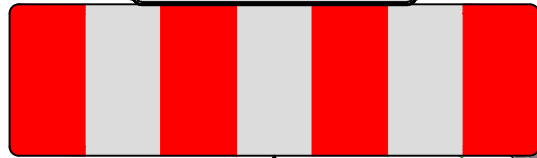

U-20b

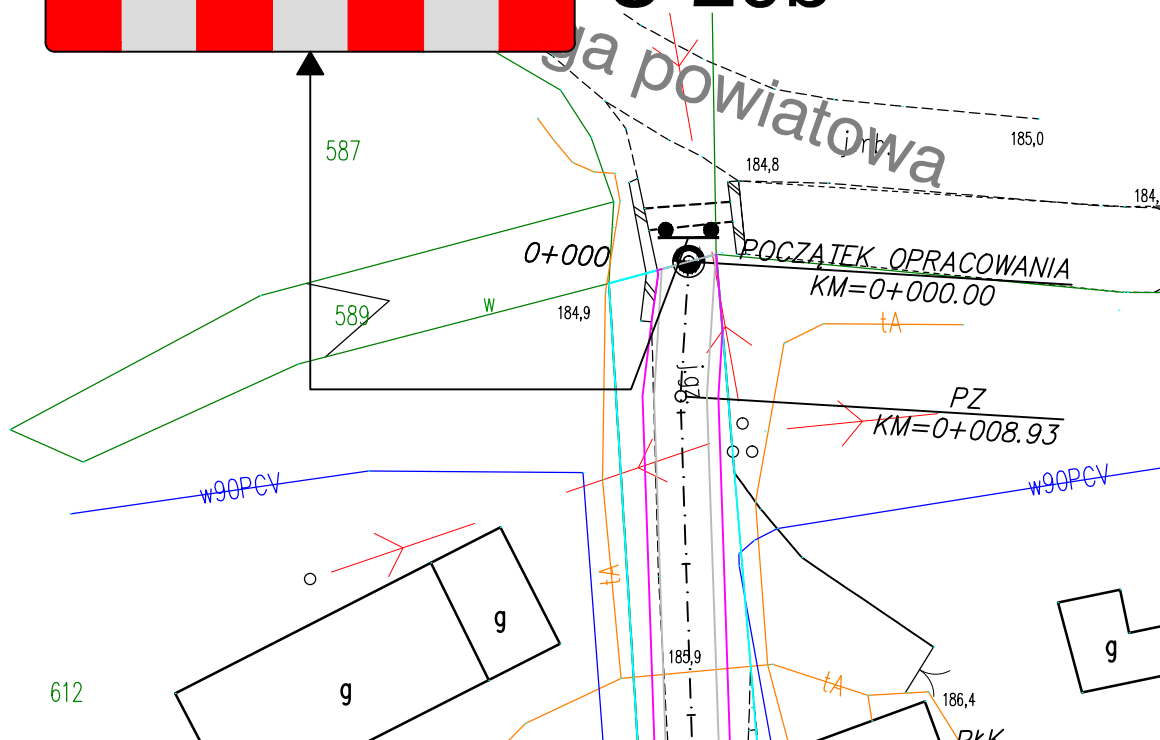

Inwestor:				Gmina Zagrodno 59 - 516 Zagrodno 52	
Jednostka projektowa:				mgr inż. Andrzej Kałużny ul. Krzemieniecka 12A/8 59-300 Lubin	
Projektował	mgr inż. Andrzej Kałużny	nr upr. 243/DOŚ/07	Stadium	PCOR	Data 06.2018
			Branża	drogi	Skala 1:500
Zadanie: Modernizacja drogi dojazdowej do gruntów rolnych. relacji Modlikowice - Radziechów.				Nr archiw.	Nr rys./Arkusz
Objekt: Plan sytuacyjny miejscowość Radziechów.				Nr umowy:	2/2