

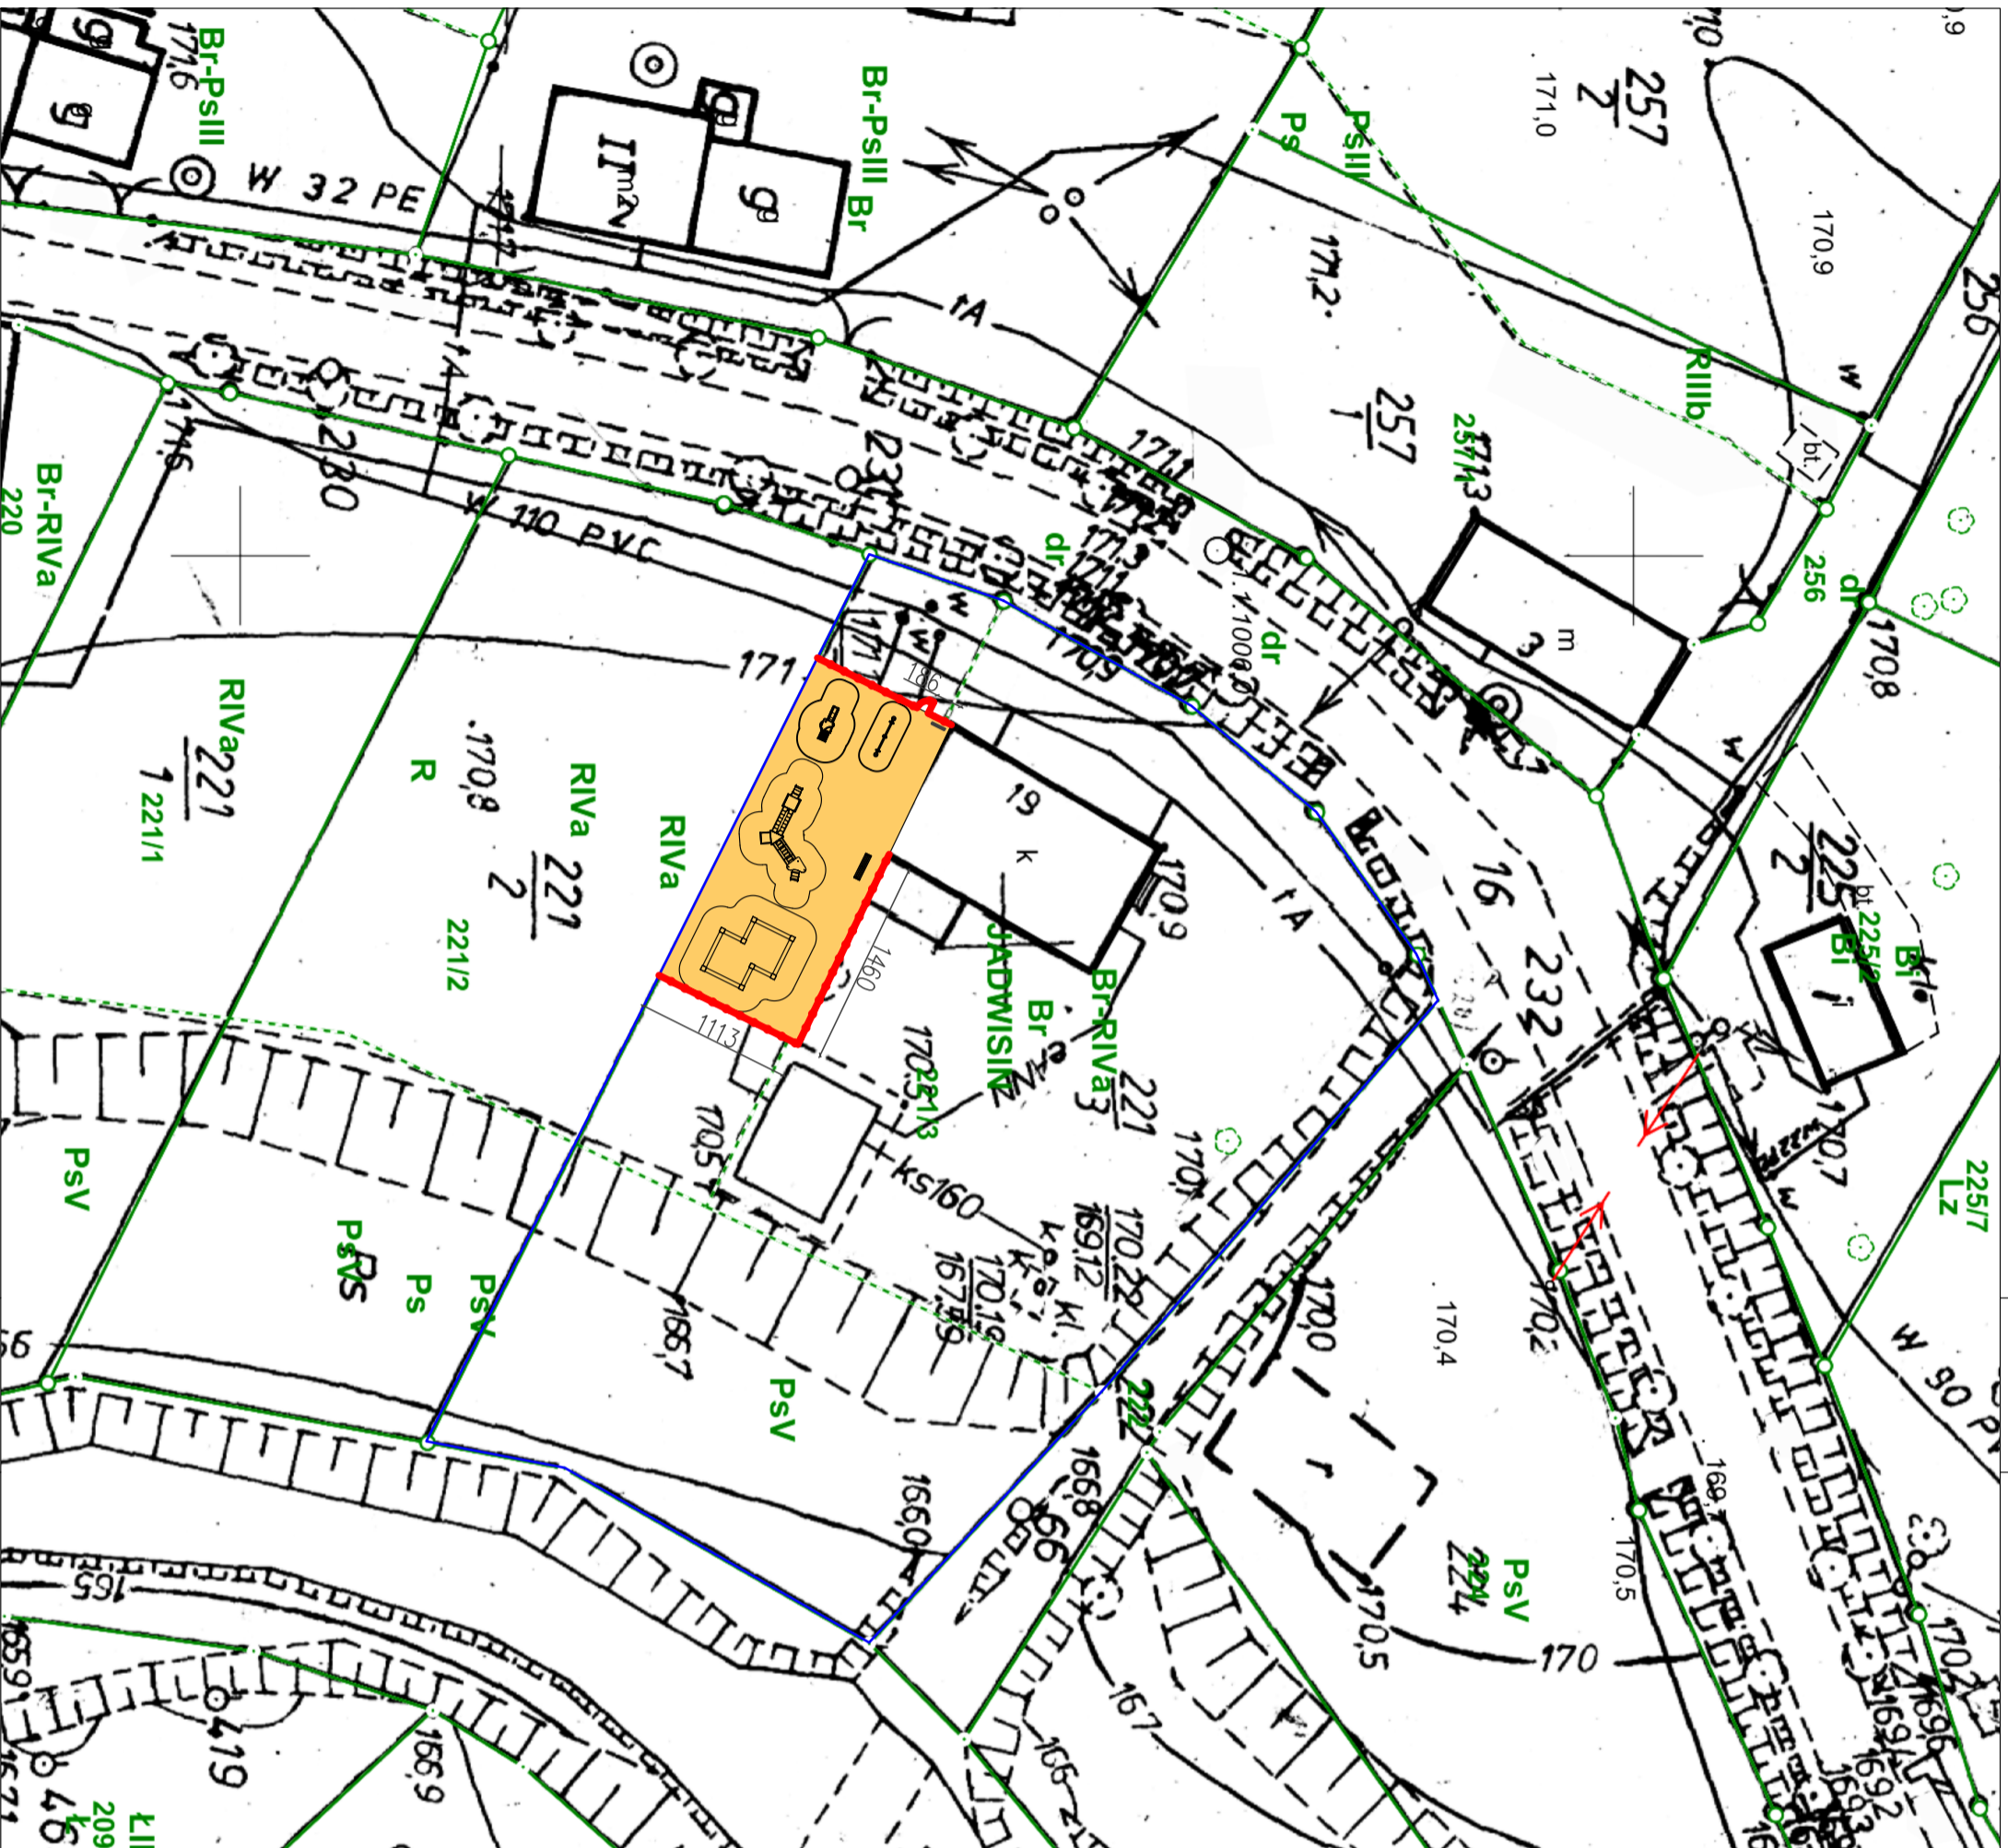
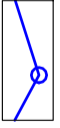


# PLANOWANE MIEJSCE USYTUOWANIA PLACU ZABAW

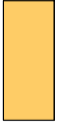

## LEGENDA:

-  GRANICE DZIAŁKI
-  PROJEKTOWANY PLAC ZABAW
-  OGRODZENIE DO WYKONANIA
-  O WYS. 1m- 1,2m

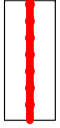

MAZE BIURO PROJEKTOWE

**NAZWA OBIEKTU BUDOWLANEGO:**  
Projekt placu zabaw w Jadwisinie

**ADRES OBIEKTU BUDOWLANEGO:**  
dz. nr 221/3, Jadwisin, 59-516 Zagrodno

**INWESTOR:**  
Gmina Zagrodno

**ADRES INWESTORA:**  
Zagrodno 52, 59-516 Zagrodno

**TYTUŁ RYSUNKU:**  
Planowane miejsce usytuowania placu zabaw

FAZA PROJEKTU:	BRANZA:	NR RYS:
PROJEKT BUDOWLANY	BUDOWLANA	01

PROJEKTANT:	PODPIS:
mgr. inż. arch. Magdalena Relejska	

mgr. inż. arch. Magdalena Relejska  
Upr. budowlane w specjalności architektonicznej  
do projektowania bez ograniczeń  
Nr uprawnień: 36/D/SOKK/2017

mgr. inż. Andrzej Goźdźński  
Upr. budowlane w specjalności konstrukcyjnej  
Nr uprawnień: 110/87

**SKALA:** 1:500

**DATA:** 10.12.2019r.

**STR:**