


ROZMIESZCZENIE URZĄDZEŃ

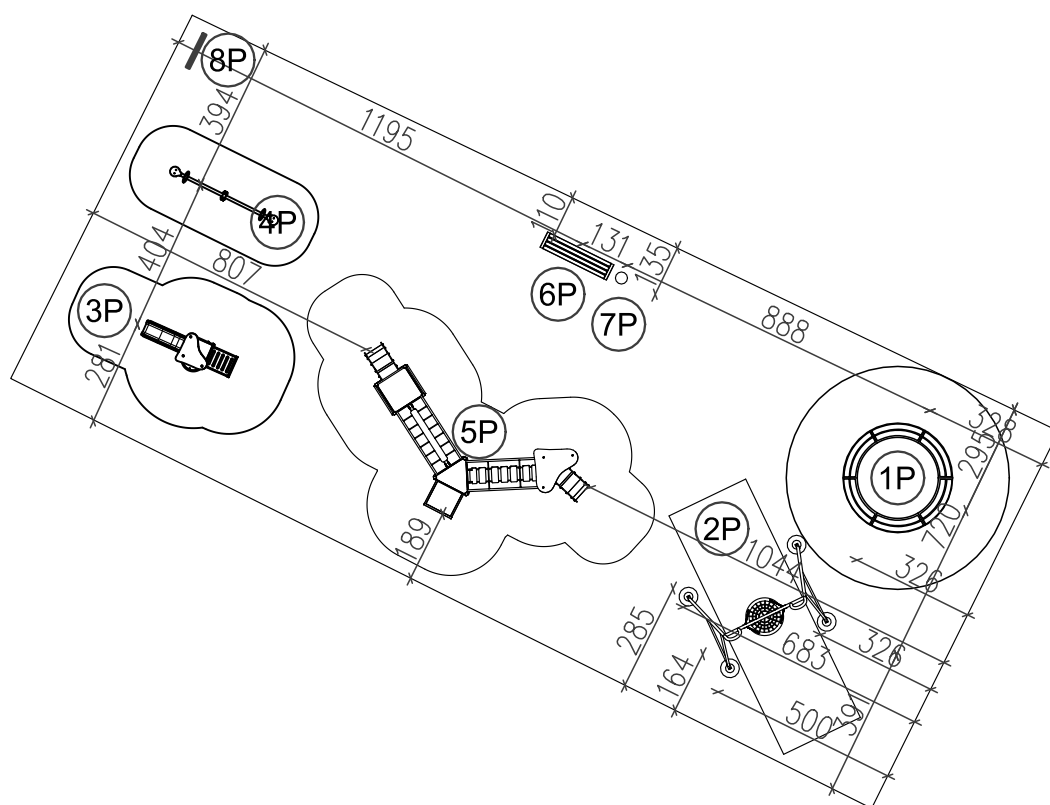

LEGENDA:

- 1P PIASKOWNICA POJEDYNCZA
- 2P HUŚTAWKA "BOCIANIE GNIAZDO"
- 3P ŚLIZGAWKA
- 4P HUŚTAWKA WAGOWA
- 5P ZESTAW ZABAWOWY
- 6P ŁAWKA
- 7P KOSZ NA ŚMIECI
- 8P TABLICA INFORMACYJNA



MAZE BIURO PROJEKTOWE

NAZWA OBIEKTU BUDOWLANEGO:
Projekt placu zabaw w Jadwisinie

ADRES OBIEKTU BUDOWLANEGO:
dz. nr 221/3, Jadwisin, 59-516 Zagrodno

INWESTOR:
Gmina Zagrodno

ADRES INWESTORA:
Zagrodno 52, 59-516 Zagrodno

TYTUŁ RYSUNKU:
Rozmieszczenie urządzeń

FAZA PROJEKTU:
PROJEKT BUDOWLANY

BRANŻA:
BUDOWLANA

NR RYS:
02

PROJEKTANT:

PODPIS:

mgr. inż. arch. Magdalena Retelska
Upr. budowlane w specjalności architektonicznej
do projektowania bez ograniczeń
Nr uprawnień: 36/DSOKK/2017

mgr. inż. Andrzej Górzeński
Upr. budowlane w specjalności konstrukcyjnej
Nr uprawnień: 110/87

SKALA:
1:20

DATA:
10.12.2019r

STR: