


ROZMIESZCZENIE URZĄDZEŃ

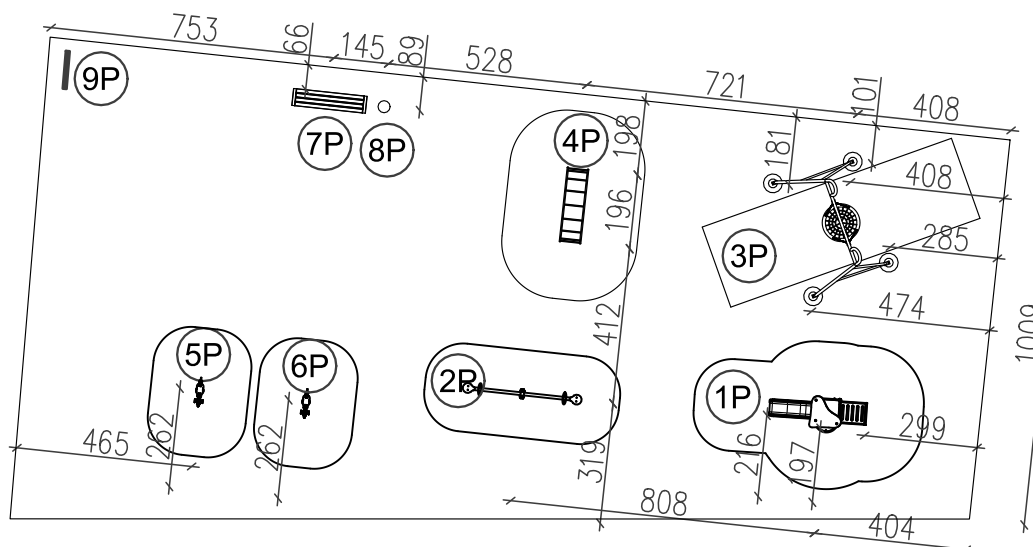

LEGENDA:

- 1P ŚLIZGAWKA
- 2P HUŚTAWKA WAGOWA POJEDYNCZA
- 3P HUŚTAWKA BOCIANIE GNIAZDO
- 4P PRZEPLOTNIA ŁUKOWA
- 5P BUJAK "SKUTER"
- 6P BUJAK "KONIK"
- 7P ŁAWKA
- 8P KOSZ NA ŚMIECI
- 9P TABLICA INFORMACYJNA



MAZE BIURO PROJEKTOWE

NAZWA OBIEKTU BUDOWLANEGO:
Projekt placu zabaw w Uniejowicach

ADRES OBIEKTU BUDOWLANEGO:
dz. nr 293/2, Uniejowice, 59-516 Zagrodno

INWESTOR:
Gmina Zagrodno

ADRES INWESTORA:
Zagrodno 52, 59-516 Zagrodno

TYTUŁ RYSUNKU:
Rozmieszczenie urządzeń

FAZA PROJEKTU:
PROJEKT BUDOWLANY

BRANŻA:
BUDOWLANA

NR RYS:
01

PROJEKTANT:

PODPIS:

mgr. inż. arch. Magdalena Retelska
Upr. budowlane w specjalności architektonicznej
do projektowania bez ograniczeń
Nr uprawnień: 36/DSOKK/2017

mgr. inż. Andrzej Górzeński
Upr. budowlane w specjalności konstrukcyjnej
Nr uprawnień: 110/87

SKALA:
1:20

DATA:
10.12.2019r

STR: