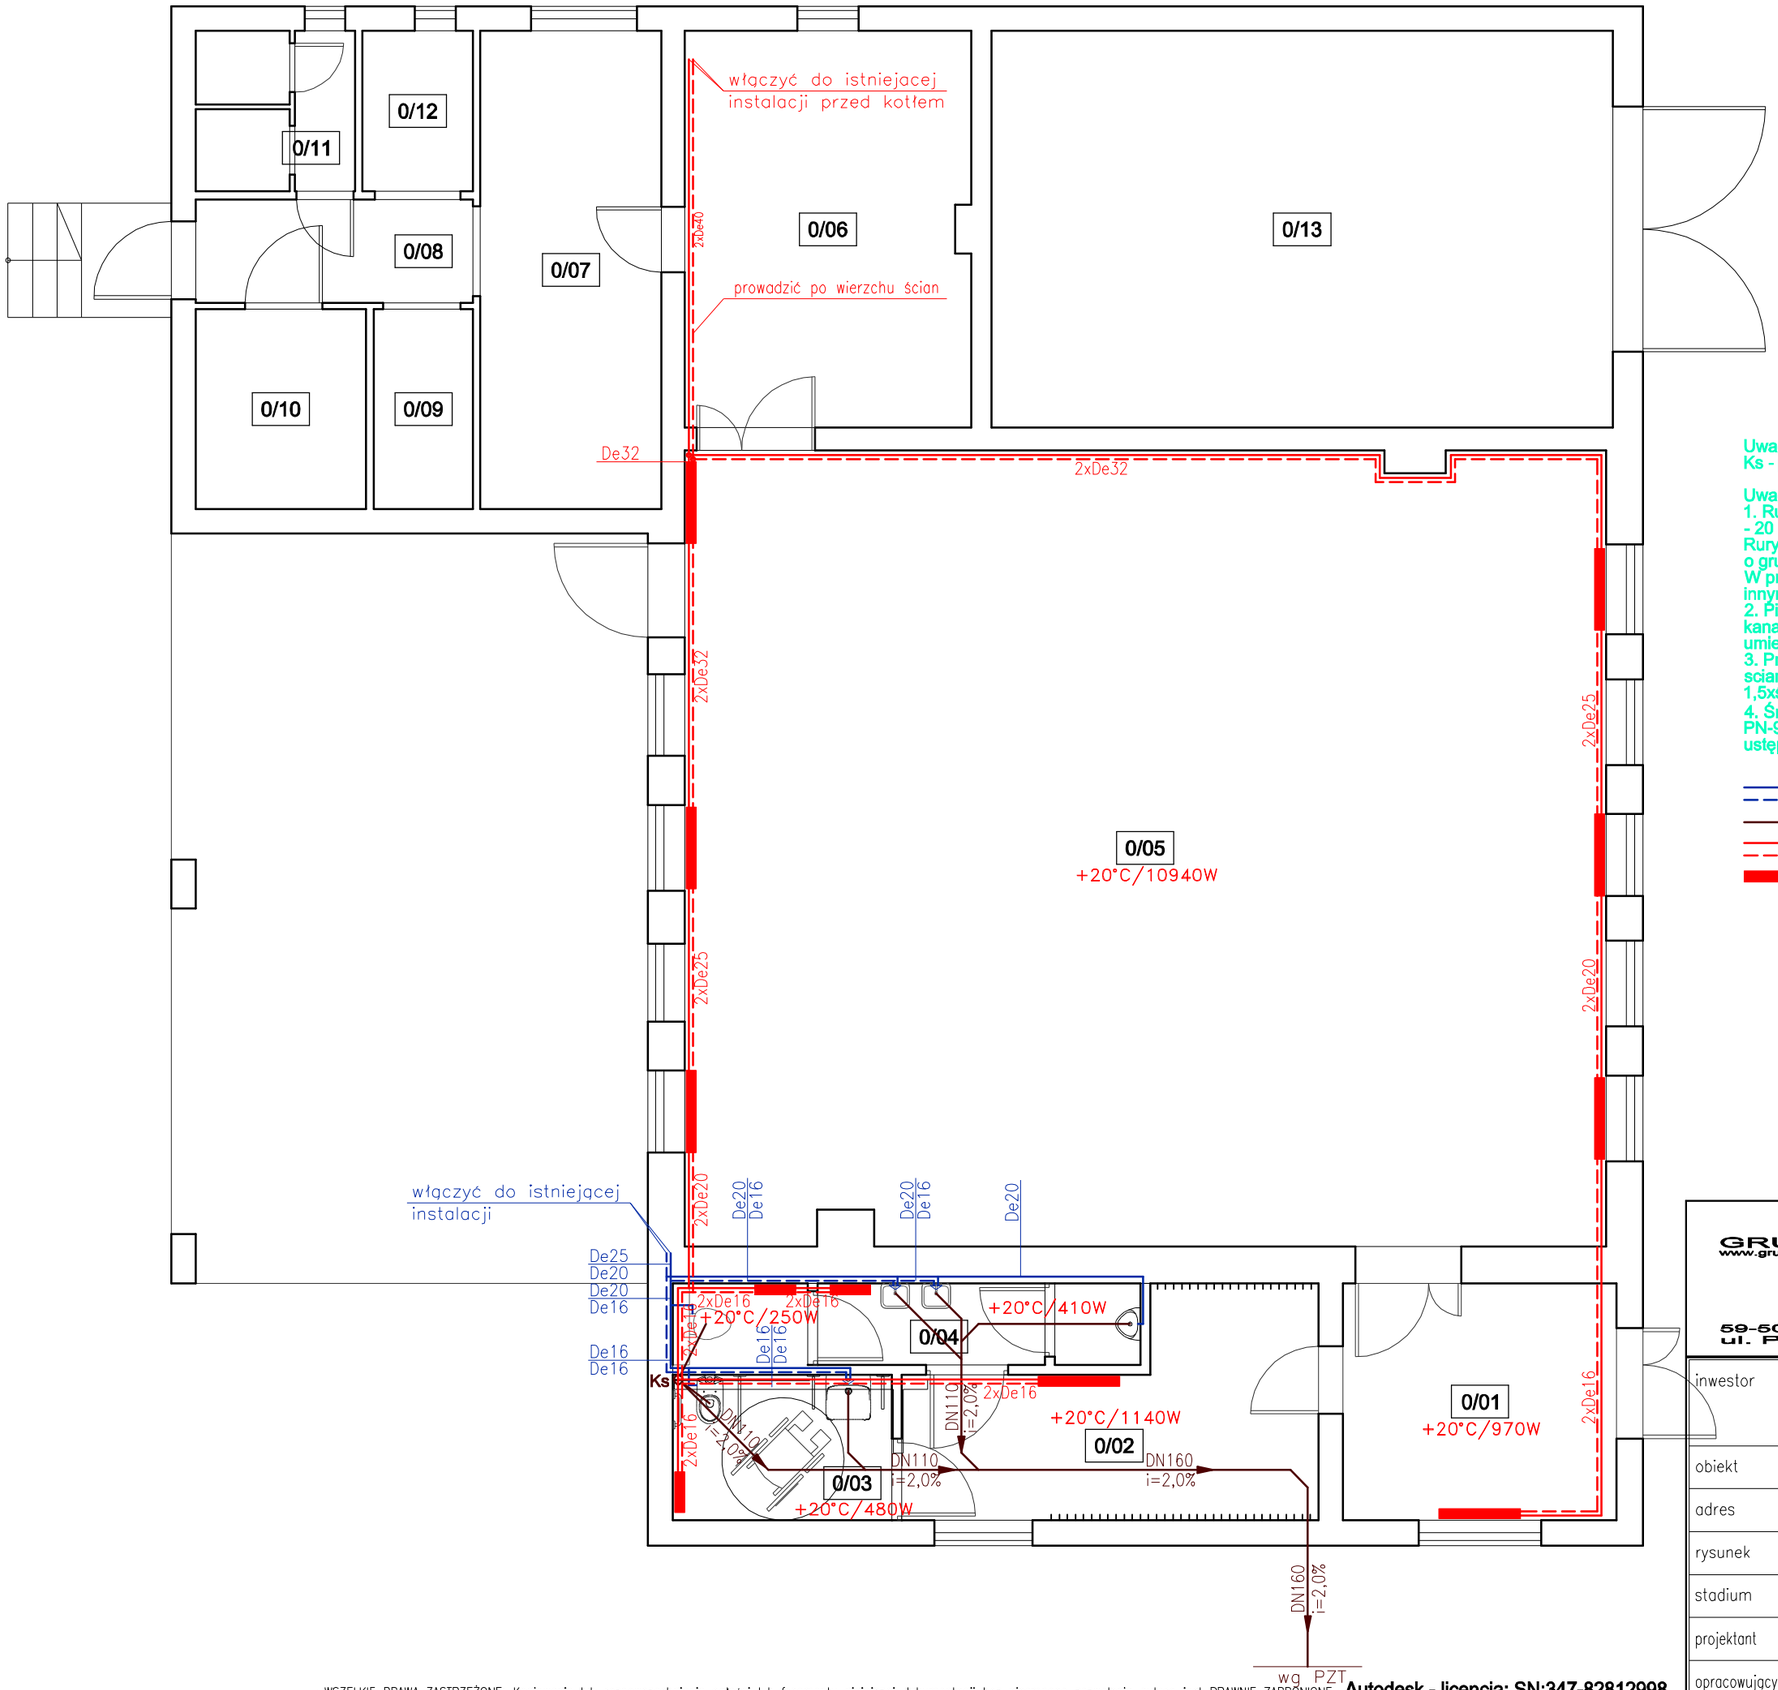

Uwagi:
Ks - pion kanalizacji sanitarnej DN110

Uwagi:
1. Rury ciepłej wody izolować otulinami o grubości:
- 20 mm dla rur o średnicy wewnętrznej do 22 mm.
Rury zimnej oraz ciepłej wody i c.o. w warstwach podłogowych izolować otulinami o grubości 6 mm.
W przypadku zastosowania otulin izolacyjnych o współczynniku przewodzenia innym niż 0,035 W/(m*K) grubość izolacji należy odpowiednio przeliczyć.
2. Pion kanalizacji sanitarnej wyprowadzić ponad dach i zakończyć wywiewką kanalizacyjną. Pion kanalizacyjny wyposażyć w rewizje (o średnicy pionu) umieszczoną możliwie najniżej.
3. Przejścia kanalizacji pod ławami fundamentowymi (przez ławy fundamentowe, sciany fundamentowe) należy wykonać w tulejach osłonowych z PE min. 1,5xśrednica zewnętrzna rury długości min. 1,0 m.
4. Średnice podejść do przyborów sanitarnych przyjmować zgodnie z PN-92/B-01707, podejścia prowadzić ze spadkiem min. 2%. Podłączenie miski ustępowej do pionu wykonać zgodnie z punktem 4.2.1. PN-92/B-01707.

instalacja wodociagowa (zimna i ciepła woda)
kanalizacja sanitarna
instalacja c.o. (zasilanie+powrót)
grzejnik płytowy stalowy dolnozasilany

GRUPA pnd www.grupapnd.pl
PROJEKTOWANIE INSTALACJI SANITARNYCH
mgr inż. Bartłomiej Dąbrowski
NIP: 694 154 38 36
59-600 ZŁOTORYJA
ul. Podwale 11
tel. 502 388 486
e-mail: sanitarny@grupapnd.pl

inwestor	Gmina Zagrodno 59-516 Zagrodno 52			
obiekt	Remont świetlicy wiejskiej w Wojciechowie			
adres	dz. nr 392, obręb 0009 Wojciechów, 022605_2 gmina Zagrodno			data 23.06.2020
rysunek	RZUT PARTERU			skala 1:75
stadium	Projekt budowlany	nr upr.	podpis	rys. S1
projektant	mgr inż. Bartłomiej Dąbrowski	spec. instalacyjna 108/DOŚ/08		
opracowujący	– – – – –	- - - - - - - - - -		

–WSZELKIE PRAWA ZASTRZEŻONE: Kopiowanie lub rozpowszechnianie całości lub fragmentu niniejszej dokumentacji bez pisemnego zezwolenia autora jest PRAWNIE ZABRONIONE– Autodesk - licencja: SN:347-82812998