


Kopia mapy zasadniczej

Skala mapy 1:500


Godło arkusza mapy	5.150.27.25.2	Poświadczam się zgodność niniejszej kopii z treścią materiału państwowego zasobu geodezyjnego i kartograficznego	
Jednostka ewid.	ZAGRODNO 022605_2	Numer sprawy	
Obręb ewid.	GRODZIEC 0002	Nazwa materiału zasobu	
Numer działki	567	Data wykonania kopii	2020-02-07
Ulica, nr		Sporządził(a):	Weronika Lechowicz
Układ współrz. płaskich	2000/15		
Układ wysokości			

Podkreśla się zgodność niniejszej kopii z treścią materiału państwowego zasobu geodezyjnego i kartograficznego  
**STAROSTA ZŁOTORYJSKI**  
 Wydział Geodezji, Katastru i Gospodarki Nieruchomościami w Złotoryi  
 Nazwa materiału zasobu mapa zasadnicza  
 Identyfikator ewidencyjny materiału zasobu P.026.2017.730  
 Data wykonania kopii 07.02.2020

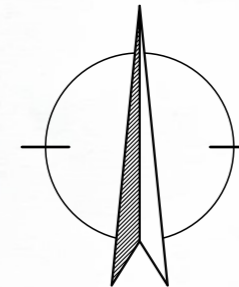

**PLAN SYTUACYJNY**  
 SKALA 1:500

**Główny Specjalista**  
 (imię, nazwisko i podpis osoby reprezentującej organ)  
**Weronika Lechowicz**

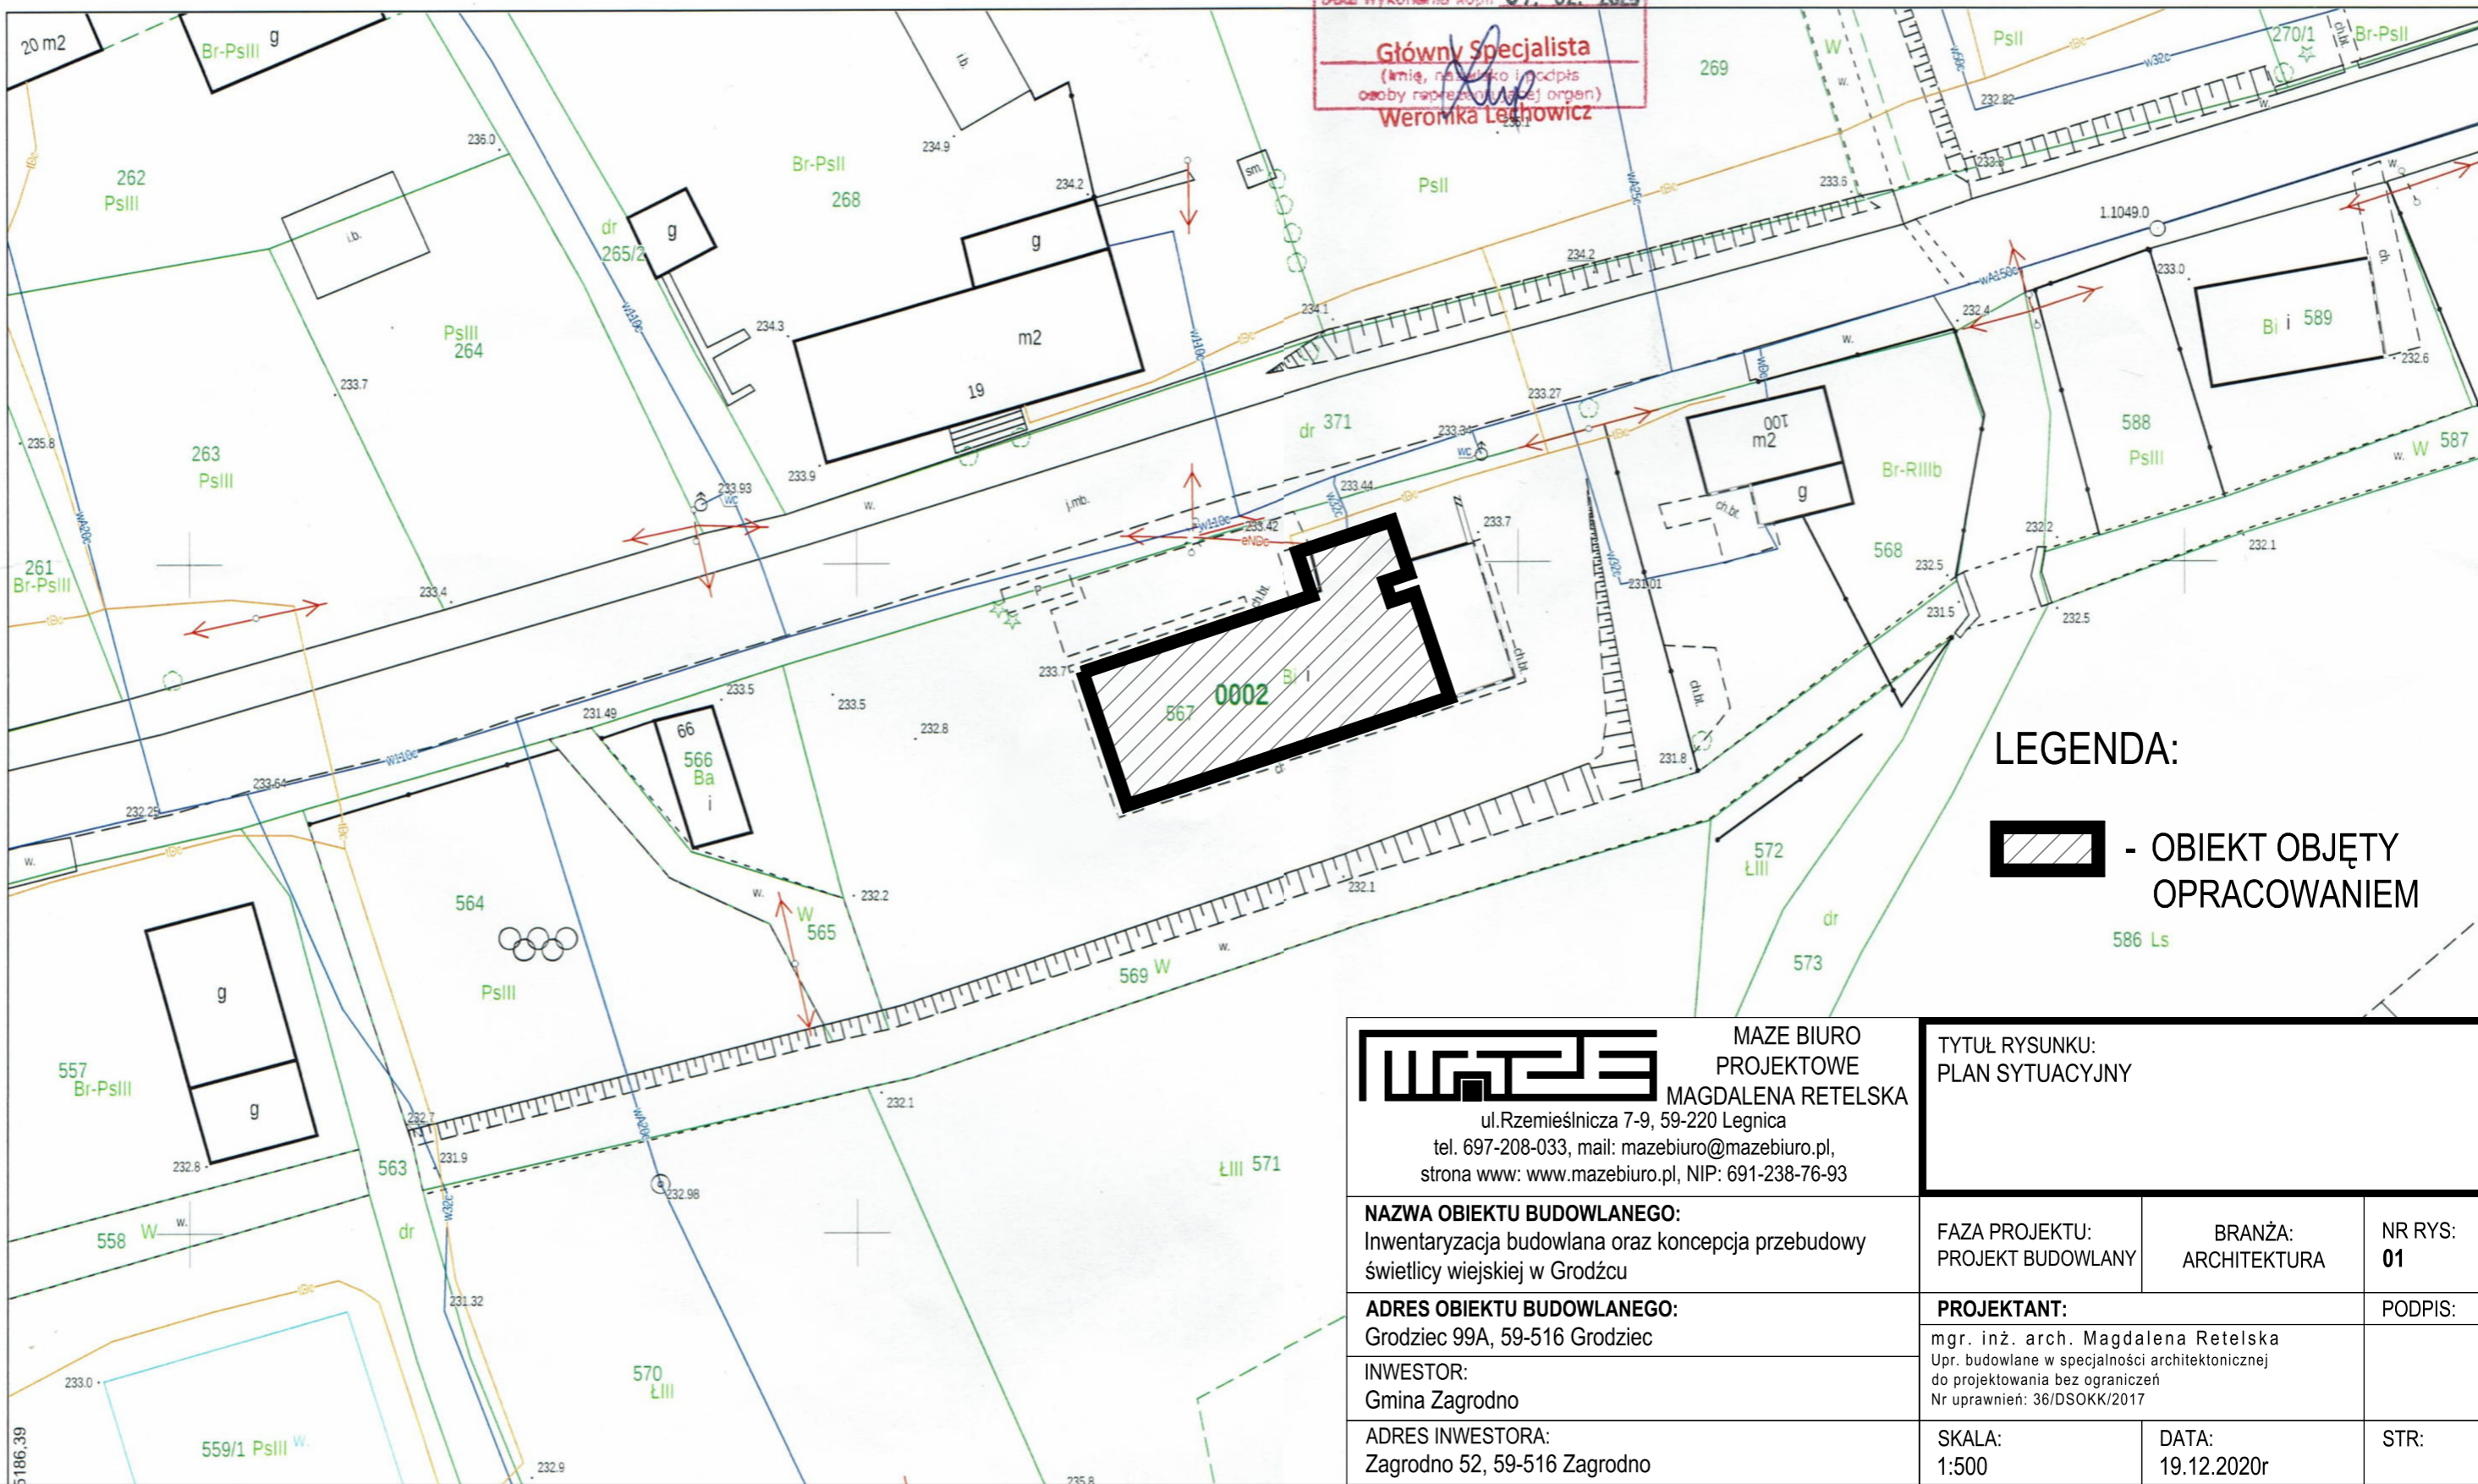

**LEGENDA:**

- **OBIEKT OBJĘTY OPRACOWANIEM**



**MAZE BIURO PROJEKTOWE**  
 MAGDALENA RETELSKA  
 ul. Rzemieśnicza 7-9, 59-220 Legnica  
 tel. 697-208-033, mail: mazebiuro@mazebiuro.pl,  
 strona www: www.mazebiuro.pl, NIP: 691-238-76-93

**TYTUŁ RYSUNKU:**  
 PLAN SYTUACYJNY

**NAZWA OBIEKTU BUDOWLANEGO:**  
 Inwentaryzacja budowlana oraz koncepcja przebudowy świetlicy wiejskiej w Grodźcu

**ADRES OBIEKTU BUDOWLANEGO:**  
 Grodziec 99A, 59-516 Grodziec

**INWESTOR:**  
 Gmina Zagrodno

**ADRES INWESTORA:**  
 Zagrodno 52, 59-516 Zagrodno

**FAZA PROJEKTU:**  
 PROJEKT BUDOWLANY

**BRANŻA:**  
 ARCHITEKTURA

**NR RYS:**  
 01

**PROJEKTANT:**  
 mgr. inż. arch. Magdalena Retelska  
 Upr. budowlane w specjalności architektonicznej  
 do projektowania bez ograniczeń  
 Nr uprawnień: 36/DSOKK/2017

**SKALA:**  
 1:500

**DATA:**  
 19.12.2020r

**STR:**