


PRZEKRÓJ A-A

SKALA 1:50

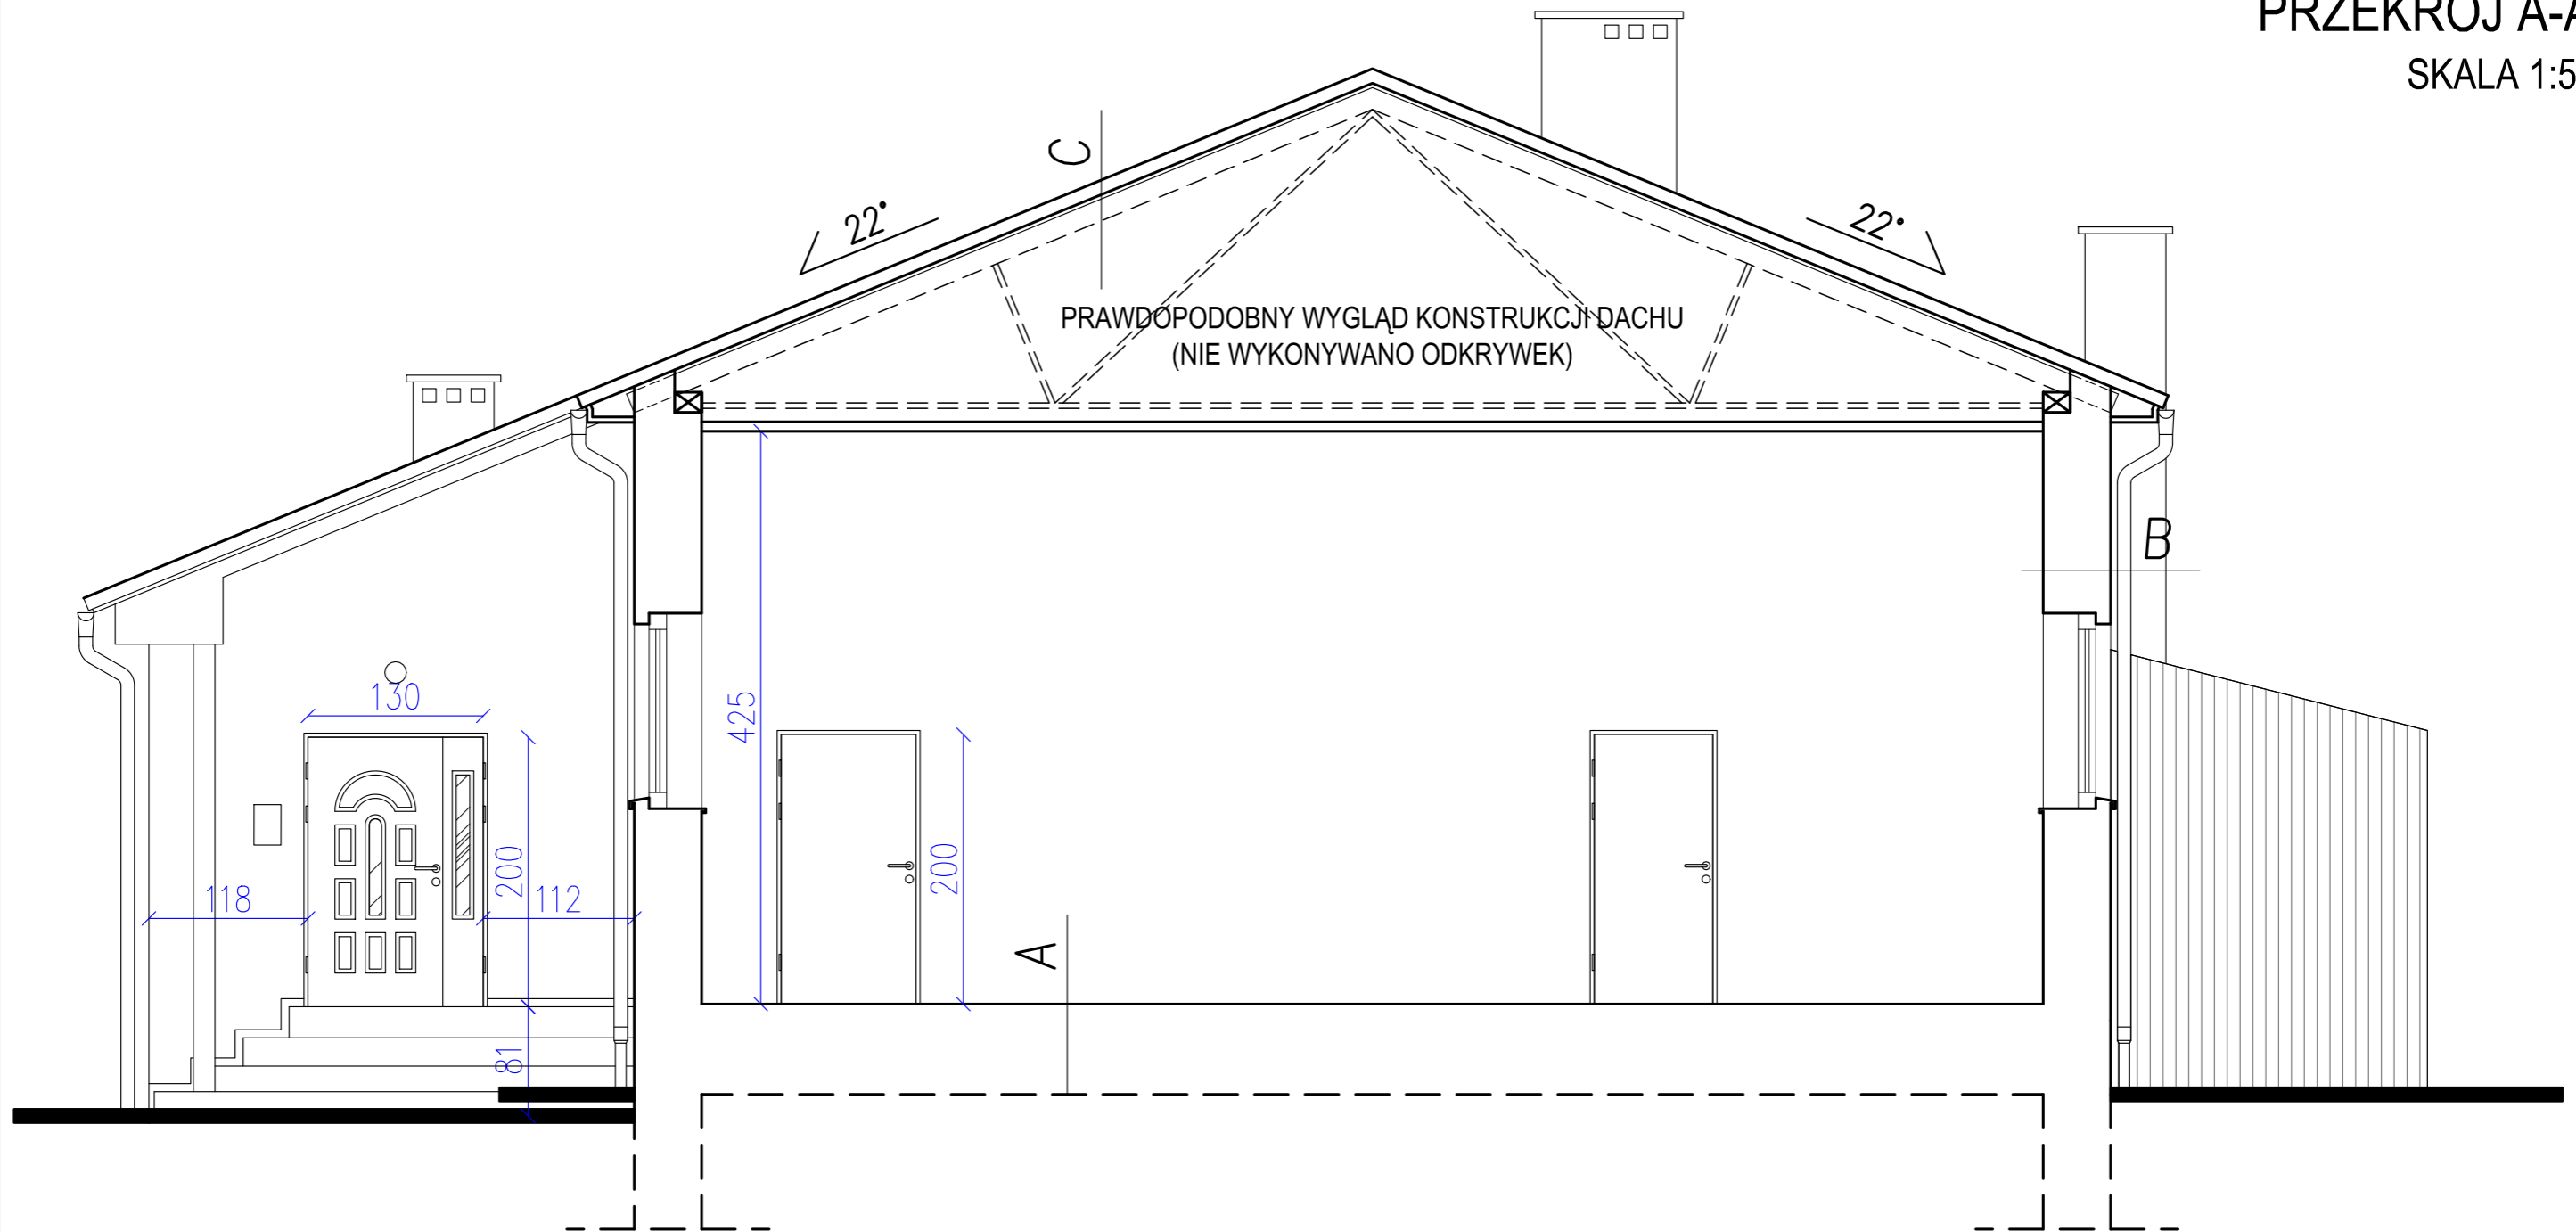

A	WARSTWY PODŁOGOWE
	plytka gresowa/penele podłogowe
	ubity gruz (prawdopodobnie, brak odkrywek)
	grunt rodzimy (prawdopodobnie, brak odkrywek)

B	WARSTWY ŚCIAN
	tynk cementowo wapienny
	ściany z cegły pełnej murowanej
	na zaprawie cementowo- wapiennej
	tynk cem.-wap.

C	WARSTWY DACHU
	pokrycie z blachy
	deski
	dźwigar kratowy (prawdopodobnie, brak odkrywek)
	sufit podwieszany z płyt gipsowo kartonowych



MAZE BIURO
PROJEKTOWE
MAGDALENA RETELSKA
ul.Rzemieśnicza 7-9, 59-220 Legnica
tel. 697-208-033, mail: mazebiuro@mazebiuro.pl,
strona www: www.mazebiuro.pl, NIP: 691-238-76-93

TYTUŁ RYSUNKU:
PRZEKRÓJ A-A

NAZWA OBIEKTU BUDOWLANEGO:
Inwentaryzacja budowlana oraz koncepcja przebudowy
świetlicy wiejskiej w Grodziecu

ADRES OBIEKTU BUDOWLANEGO:
Grodziec 99A, 59-516 Grodziec

INWESTOR:
Gmina Zagrodno

ADRES INWESTORA:
Zagrodno 52, 59-516 Zagrodno

FAZA PROJEKTU:
PROJEKT BUDOWLANY

BRANŻA:
ARCHITEKTURA

NR RYS:
03

PROJEKTANT:
mgr. inż. arch. Magdalena Retelska
Upr. budowlane w specjalności architektonicznej
do projektowania bez ograniczeń
Nr uprawnień: 36/DSOKK/2017

PODPIS:

SKALA:
1:50

DATA:
19.12.2020r

STR: