

# MIEJSCOWY PLAN ZAGOSPODAROWANIA PRZESTRZENNEGO OBRĘBU JADWISIN W GMINIE ZAGRODNO - ETAP 1

## LEGENDA

### OBOWIĄZUJĄCE USTALENIA PLANU:

- GRANICA OBSZARU OBJĘTEGO PLANEM
- LINIE ROZGRANICZAJĄCE TERENY
- 1MN SYMBOLE TERENÓW
- ▲ NIEPRZEKRACZALNE LINIE ZABUDOWY
- LINIE WYMIAROWE [M]
- ▲ STREFA OCHRONNA OD ELEKTROWNI WIATROWYCH
- ▲ STREFA MOŻLIWEJ LOKALIZACJI FARM FOTOWOLTAICZNYCH WRAZ ZE STREFA OCHRONNA

### PRZEZNACZENIA TERENÓW:


- M0 TEREN ZABUDOWY MIESZKANIOWEJ LUB ZABUDOWY USŁUGOWEJ
- MN TEREN ZABUDOWY MIESZKANIOWEJ JEDNORODZINNEJ
- MN0 TEREN ZABUDOWY MIESZKANIOWEJ JEDNORODZINNEJ LUB ZABUDOWY USŁUGOWEJ
- RM TEREN ZABUDOWY ZAGRODOWEJ
- P00 TEREN ZABUDOWY PRODUKCYJNEJ LUB ZABUDOWY USŁUGOWEJ
- 0 TEREN ZABUDOWY USŁUGOWEJ
- 00UP TEREN ZABUDOWY USŁUGOWEJ LUB USŁUG PUBLICZNYCH
- 00US TEREN ZABUDOWY USŁUGOWEJ LUB TEREN SPORTU I REKREACJI

- US TEREN USŁUG SPORTU I REKREACJI
- TE TEREN ELEKTROWNI WIATROWEJ
- TI TEREN INFRASTRUKTURY TECHNICZNEJ
- KDZ TEREN DROGI PUBLICZNEJ KLASY ZBIORCZEJ
- KDW TEREN DROGI WEWNĘTRZNEJ
- R TEREN ROLNICZY
- ZL TEREN LASU
- ZP TEREN ZIELENI URZĄDZONEJ
- ZI TEREN ZIELENI IZOLACYJNEJ
- WS TEREN WÓD POWIERZCHNIOWYCH

### OZNACZENIA INFORMACYJNE:

- ZABYTEK NIEMUCHY, ZNAJDUJĄCY SIĘ W GMINNEJ EWIDENCJI ZABYTKÓW (WRAZ Z LP.)
- ZABYTEK ARCHEOLOGICZNY, ZNAJDUJĄCY SIĘ W GMINNEJ EWIDENCJI ZABYTKÓW (WRAZ Z NR AZP)
- ZŁOŻE KRUSZYWA NATURALNEGO „RADZIECHÓW” KN1412
- OBSZAR POŁOŻONY W GRANICY OBSZARU SZCZEGÓLNEGO ZAGROŻENIA POWODZIĄ OD RZEKI SKORA, NA KTÓRYM PRAWDOPODOBIEŃSTWO WYSTĄPIENIA POWODZI JEST ŚREDNIE I WYNOŚI 1%
- OBSZAR POŁOŻONY W GRANICY OBSZARU SZCZEGÓLNEGO ZAGROŻENIA POWODZIĄ OD RZEKI SKORA, NA KTÓRYM PRAWDOPODOBIEŃSTWO WYSTĄPIENIA POWODZI JEST WYSOKIE I WYNOŚI 10%

WYRYS ZE „STUDIUM UWARUNKOWAŃ I KIERUNKÓW ZAGOSPODAROWANIA PRZESTRZENNEGO GMINY ZAGRODNO” SKALA 1:10000

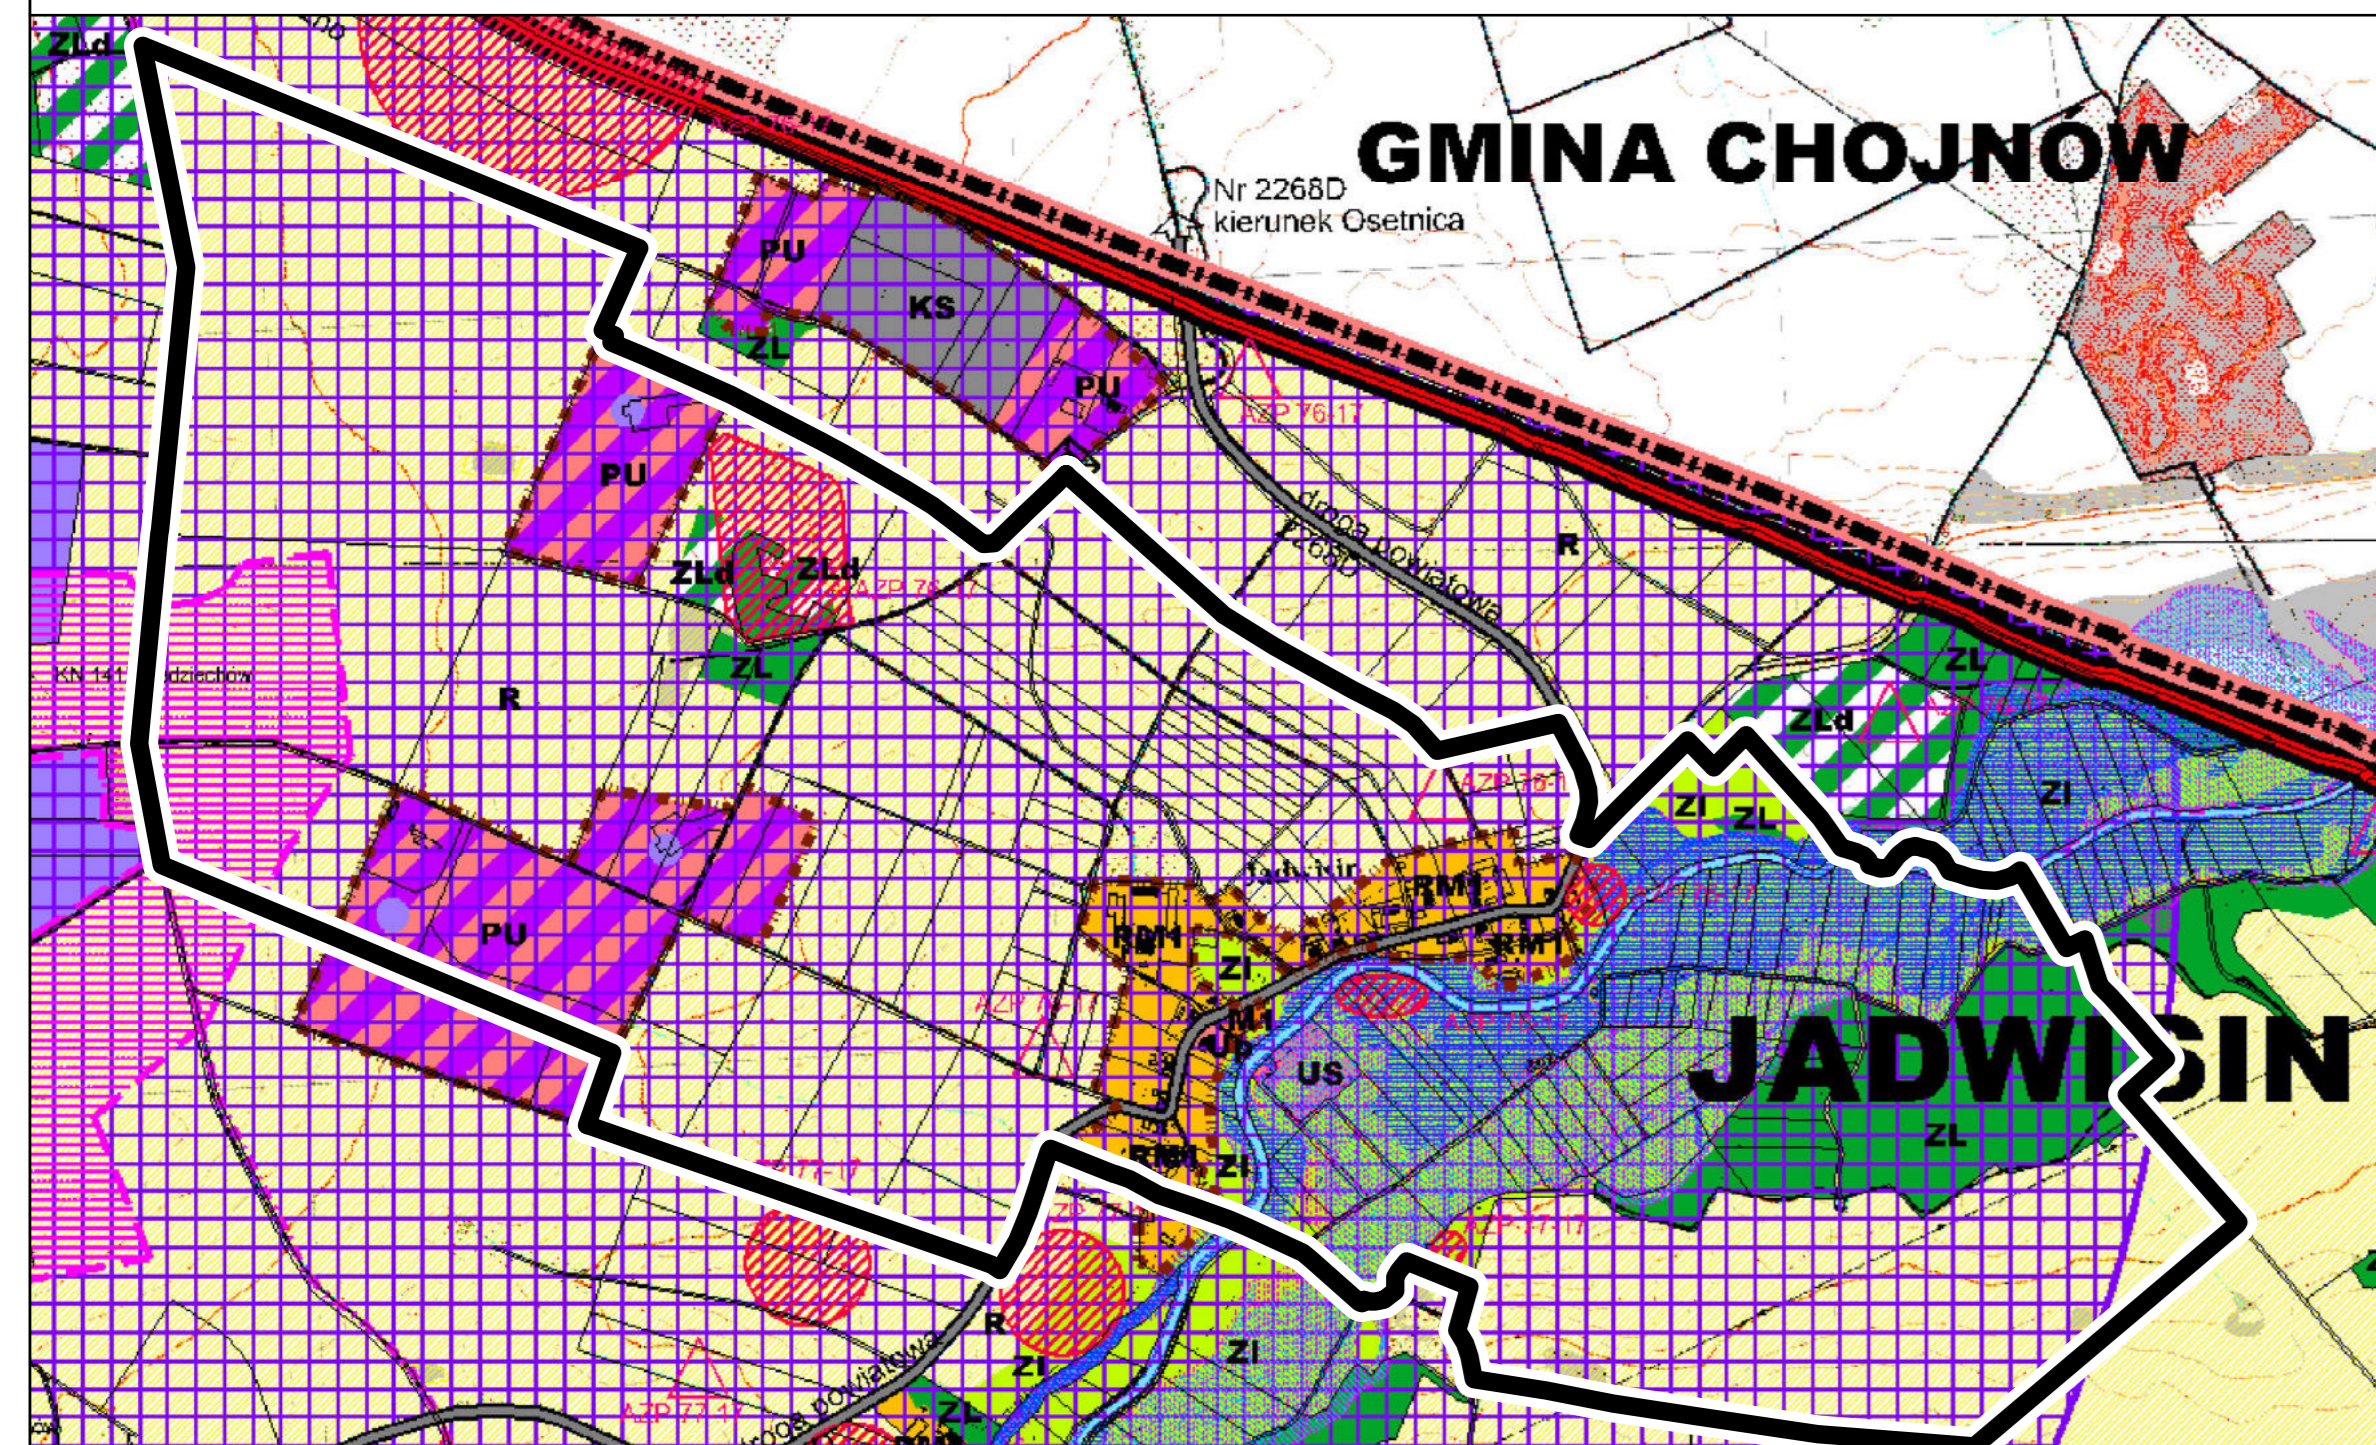

MIEJSCOWY PLAN ZAGOSPODAROWANIA PRZESTRZENNEGO OBRĘBU JADWISIN W GMINIE ZAGRODNO - ETAP 1

ZAŁĄCZNIK NR 1 DO UCHWAŁY NR LVI/315/2022 RADY GMINY ZAGRODNO Z DNIA 27 MAJA 2022 R.

RYSunEK PLANU

SKALA 1:2000

