


# MIEJSCOWY PLAN ZAGOSPODAROWANIA PRZESTRZENNEGO



OBREBU ZAGRODNO W GMINIE ZAGRODNO

## RYSUNEK PLANU PROJEKT

skala 1:2000  
przeskalowane

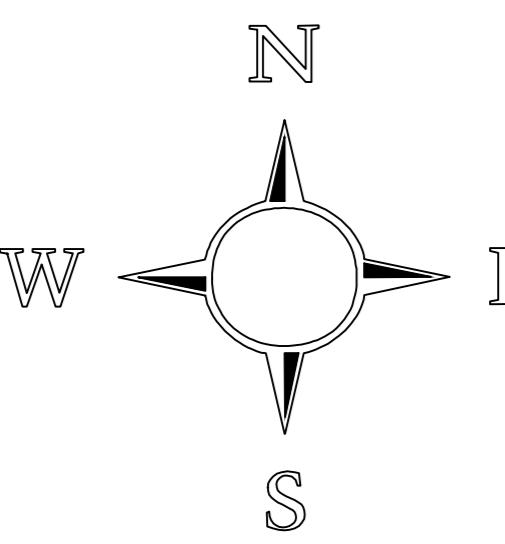

ZŁĄCZNIK NR 1  
DO UCHWAŁY NR  
Z/2011  
OPROWADZONY W DZIENNIKU  
WYDANIA WZORÓW  
Z 2011

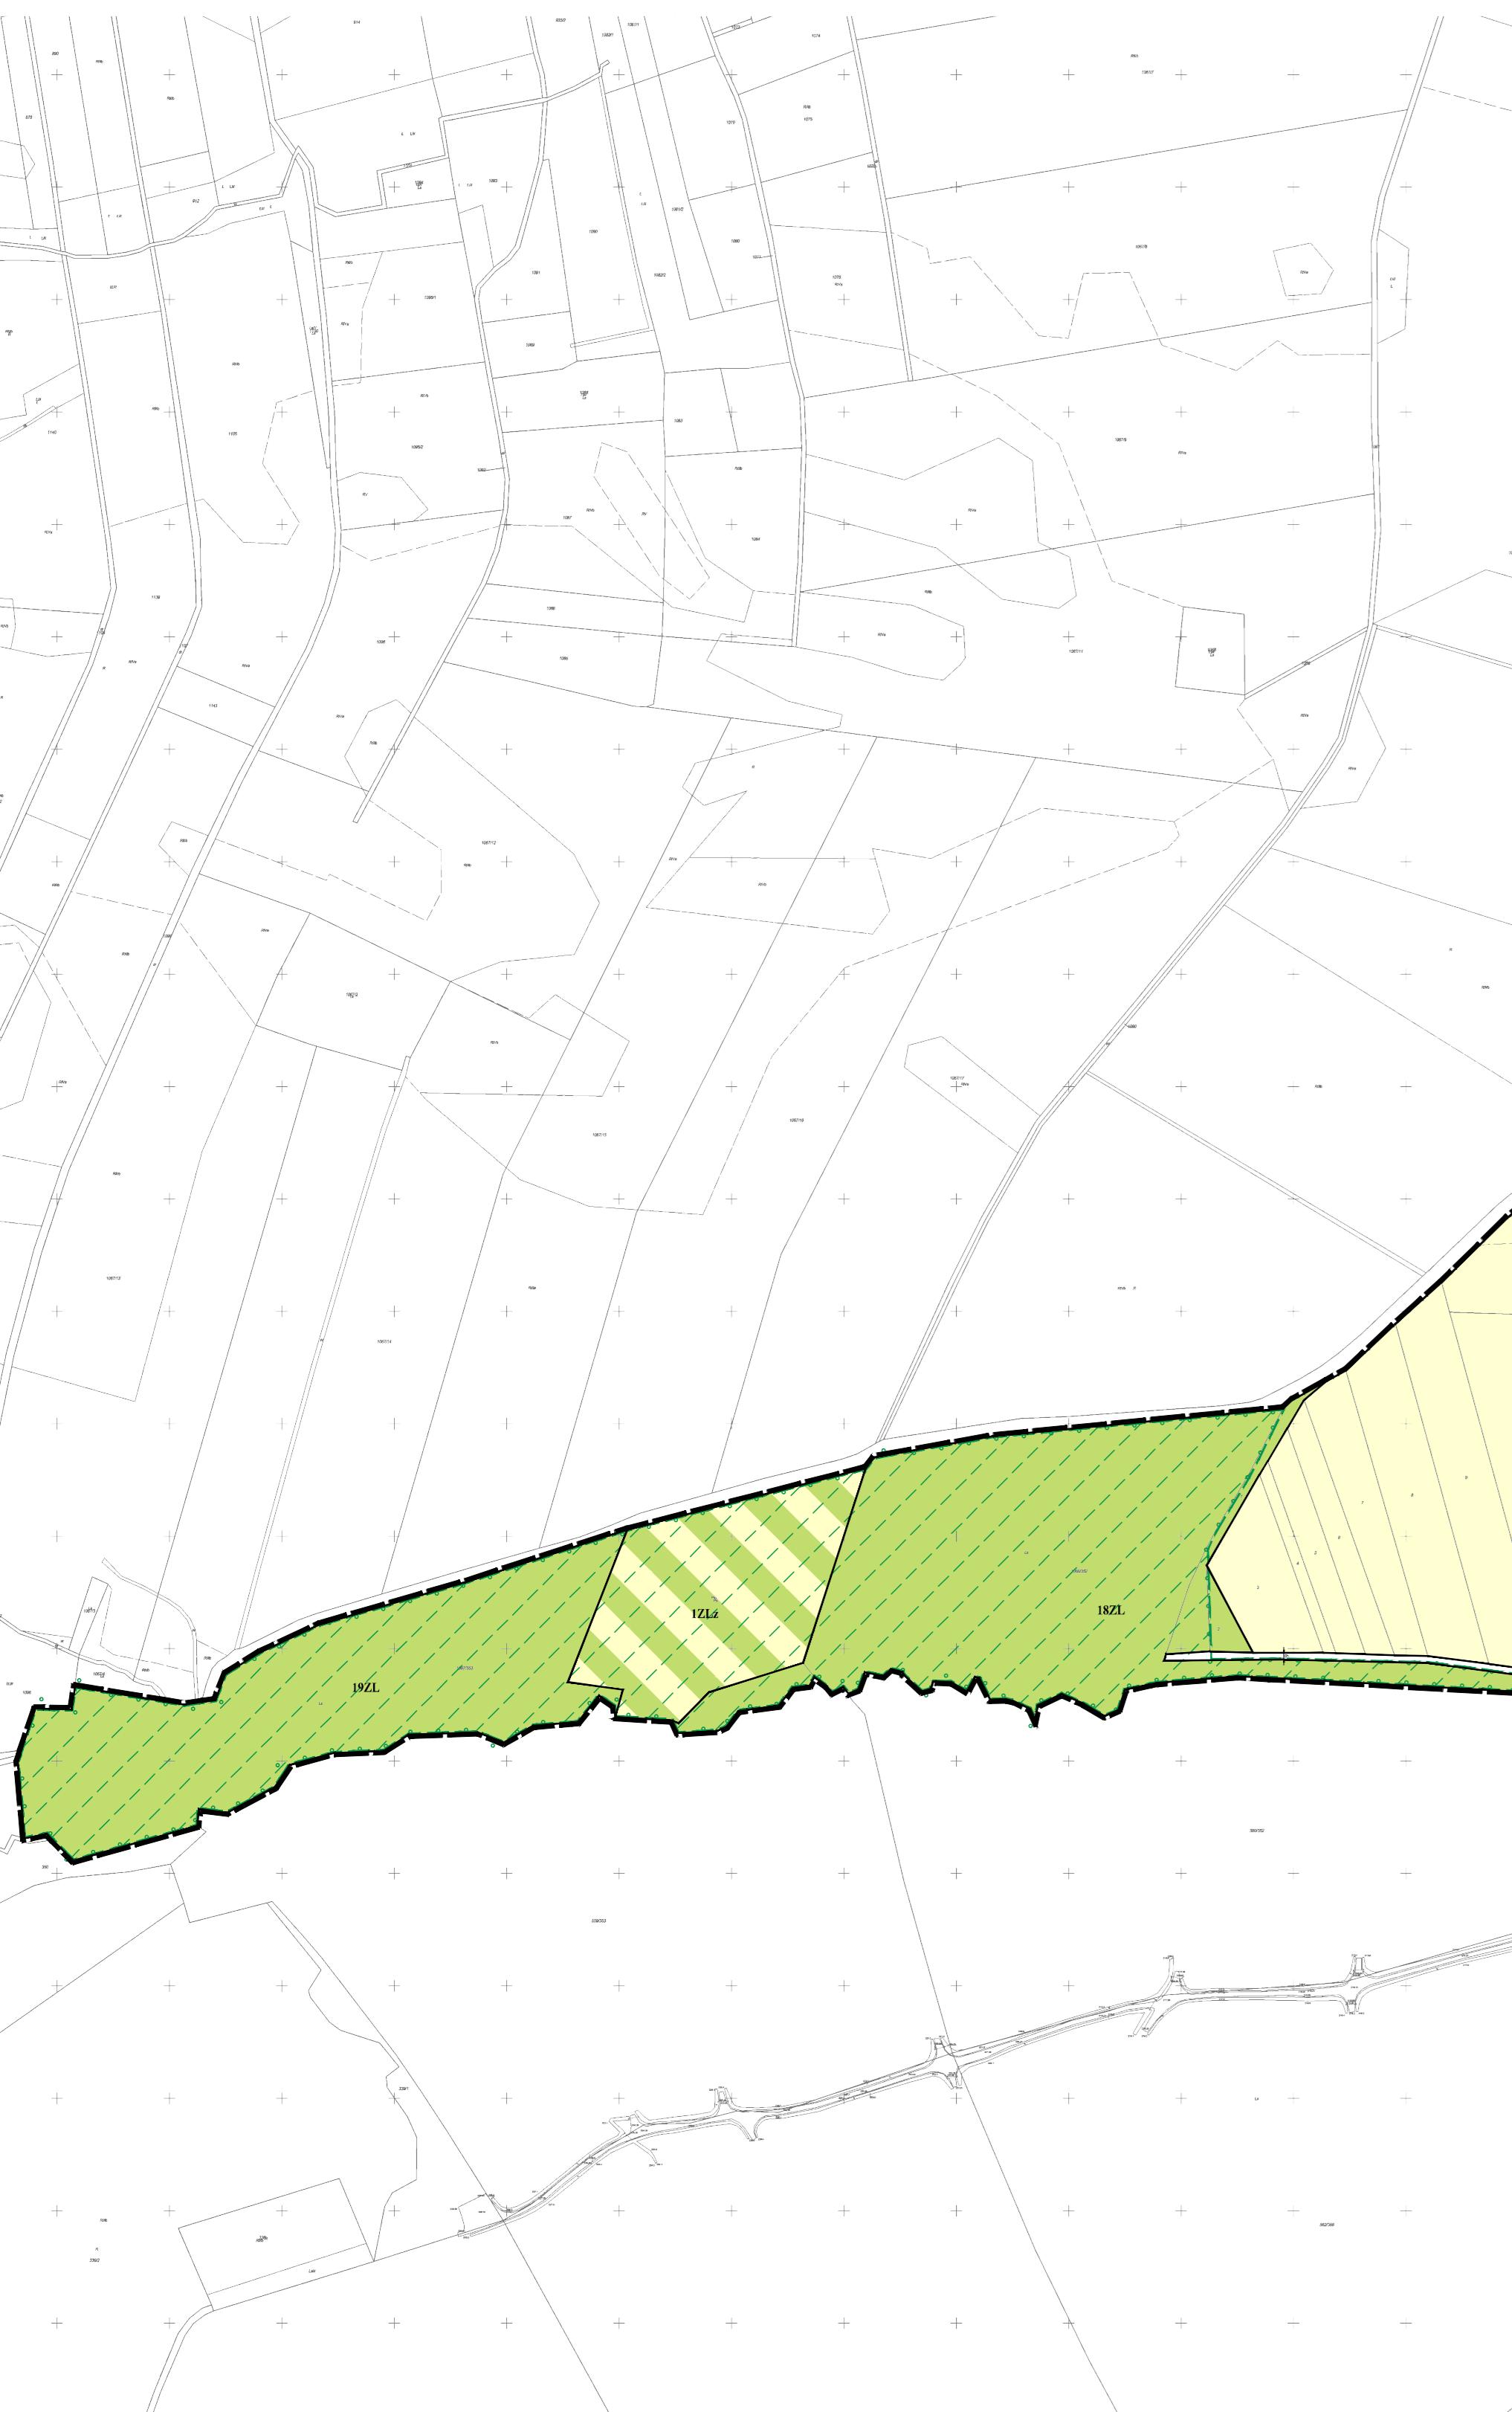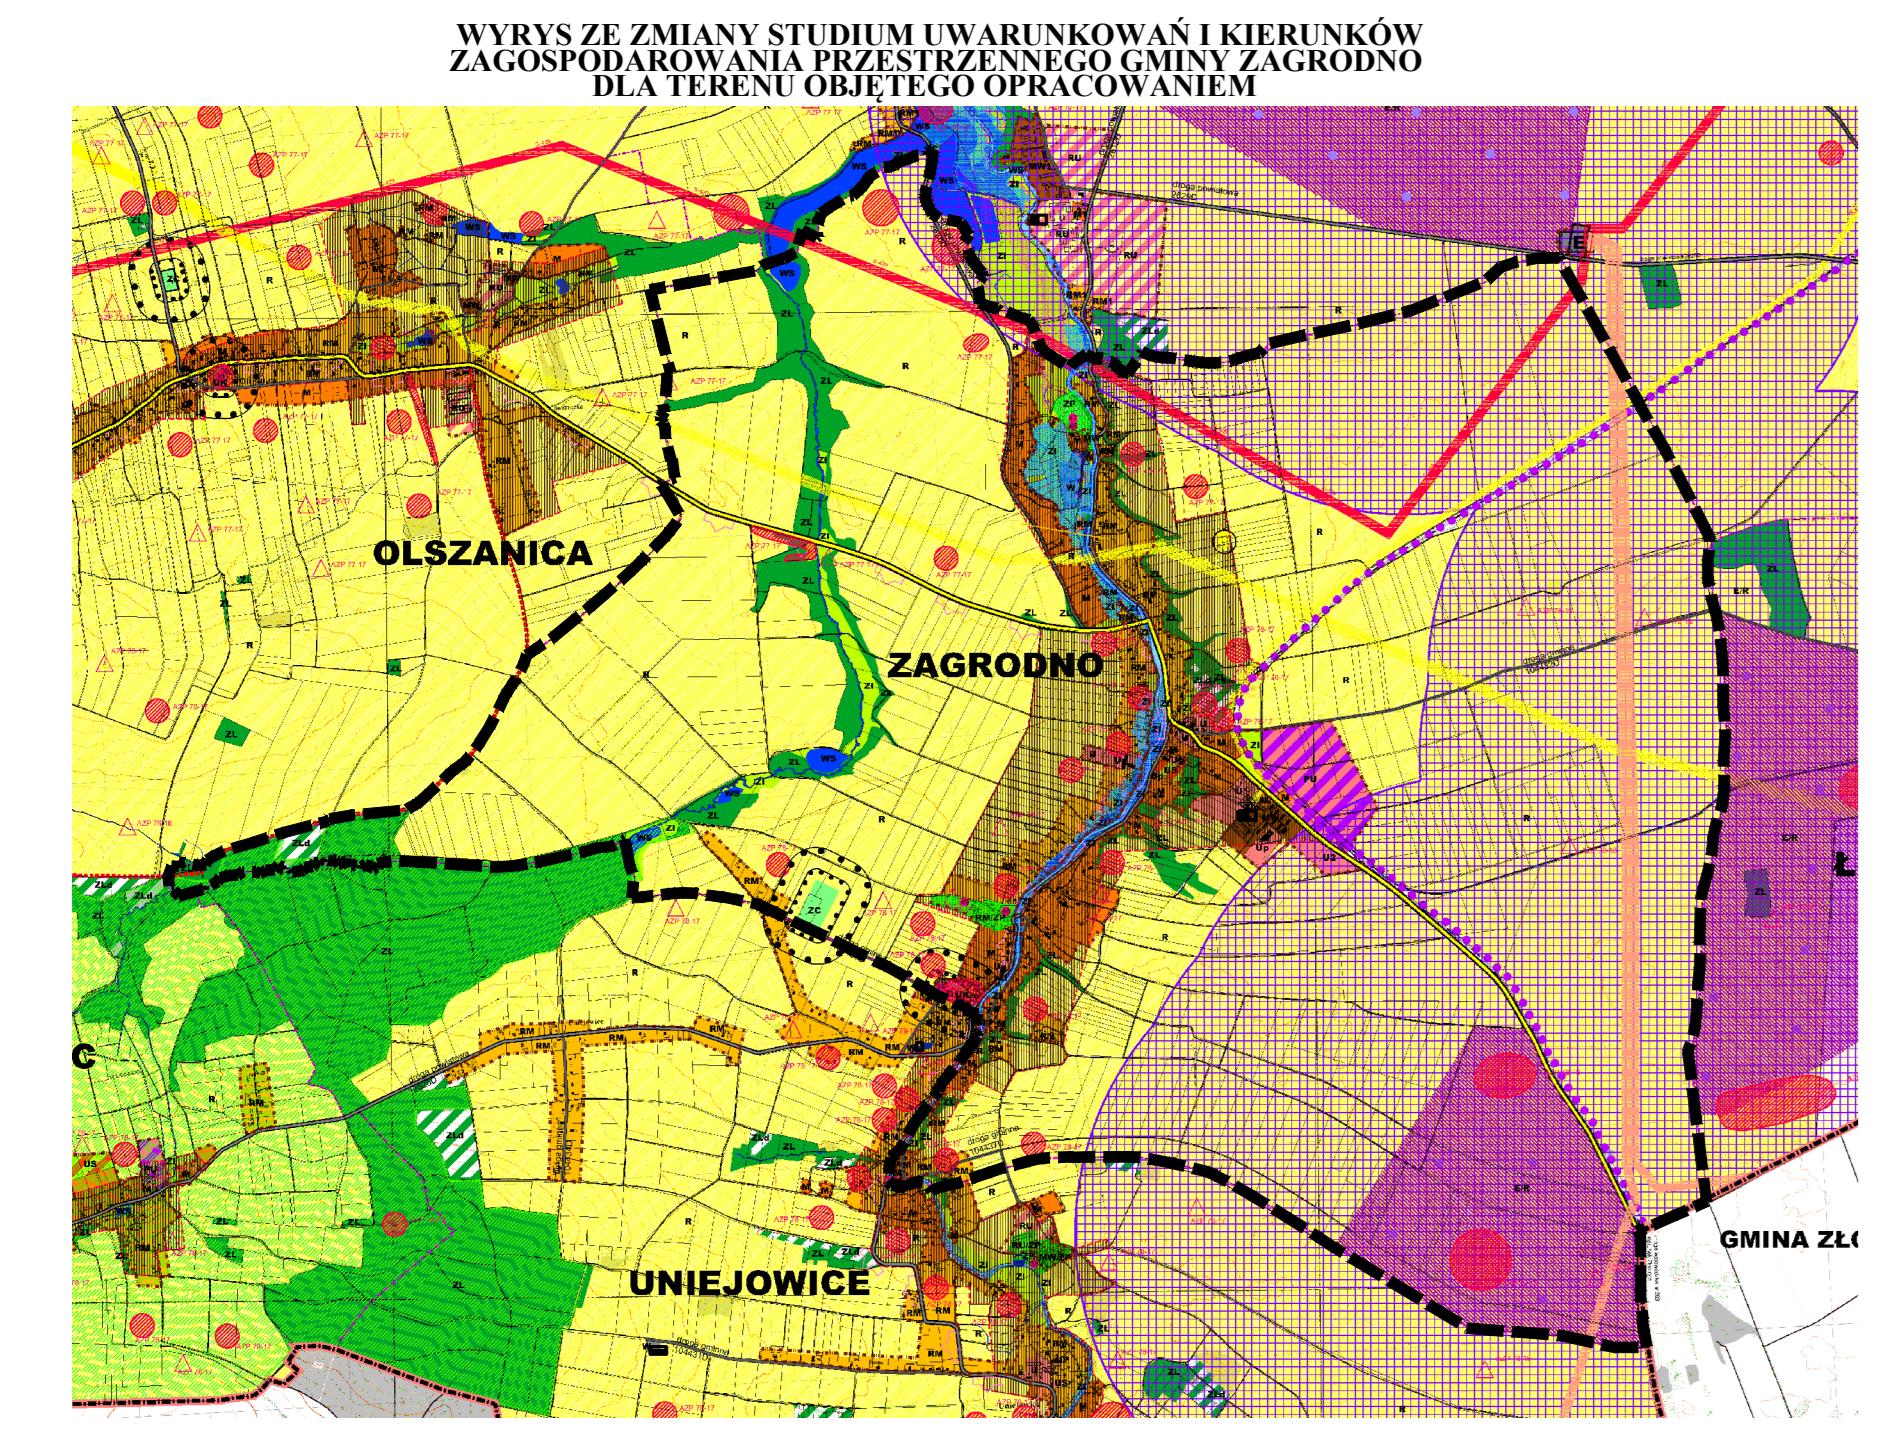

### LEGENDA: OBOWIĄZUJĄCE USTALENIA PLANU

GRANICA OBSZARU OBIEGU COPLANU	LINIE ROZDzielczalne terenu o różnym przeznaczeniu
RM	OBOWIĄZUJĄCE LINIE ZABUDOWY
MN	NIEPRZECIĄŻALNE LINIE ZABUDOWY
MW	STĘPY OGRODZENIA ZABUDOWY
MNU	STĘPY OGRODZENIA ZABUDOWY MOCNIEJ MOCNIEJ 10m i 15m
UM	GRANICA STĘPY W OCHRONY KONSERWATORSKIEJ "OW"
MZP	GRANICA STĘPY W OCHRONY KONSERWATORSKIEJ "OW"
U	OBSTYK OBORYZKI UETU W EVIDENCJI ZABUDOWY
UEKS	WYMIAŁE W MIEJSCACH
UF	PAS TECHNOLOGICZNY OD UNIACZYCH PROJEKTÓW I INNYCH
UKZ	STĘPA OGRODZENIA OŚWIATOWO-WIATROWYCH
UKR	TEREN USŁUG KULTY RELIGIJNEGO CMENTNIAKA
UKW	TEREN USŁUG GŁOŚNATEJ
US	TEREN USŁUG SPORTU FREKWECH
USZP	TEREN USŁUG SPORTU FREKWECH W ZIELONEJ URZĄDZONIE
PF	TEREN PRODUKCJI I USŁUGI
R	TEREN ROLNICZY Z KAZAKIEM ZABUDOWY
RZB	TEREN ROLNICZY - LAKIERTAWSKA
ZL	TEREN LASOWY (ZABUDOWA)
ZLz	TEREN ZALESIEN
ZP	TEREN ZIELONEJ URZĄDZONIE
ZC	TEREN CMENTNIA
WS	TEREN WOD POWIERZCHNIOWYCH SKŁADOWYCH
E	ELEKTROENERGETYKA
EW	ELEKTROENERGETYKA - ELEKTROWIENE WATOWE
EF	ELEKTROENERGETYKA - ELEKTROWIENE FOTOWoltaiczne
W	ZAPORTZENIE W WODĘ
K	KAŃNAZIĘCA
G	ZAPORTZENIE W GAZ
T	TELEKOMUNIKACJA
KSU	TEREN OBSŁUGI KOMUNIKACJI
KDz	DROGI PUBLICZNE KLASY ZHROCZEJ
KDL	DROGI PUBLICZNE KLASY OKAZKIEJ
KDD	DROGI PUBLICZNE KLASY DOZDROWIZ
KDP	PUBLICZNE CIĘGI PEŁZOWE
KDr	CIĘGI ROWOWE
KDW	DROGI WNETRZNE
KDg	DROGI GOSPODARCZE TRANSPORTU ROLNEGO

