


elewacja północno-wschodnia

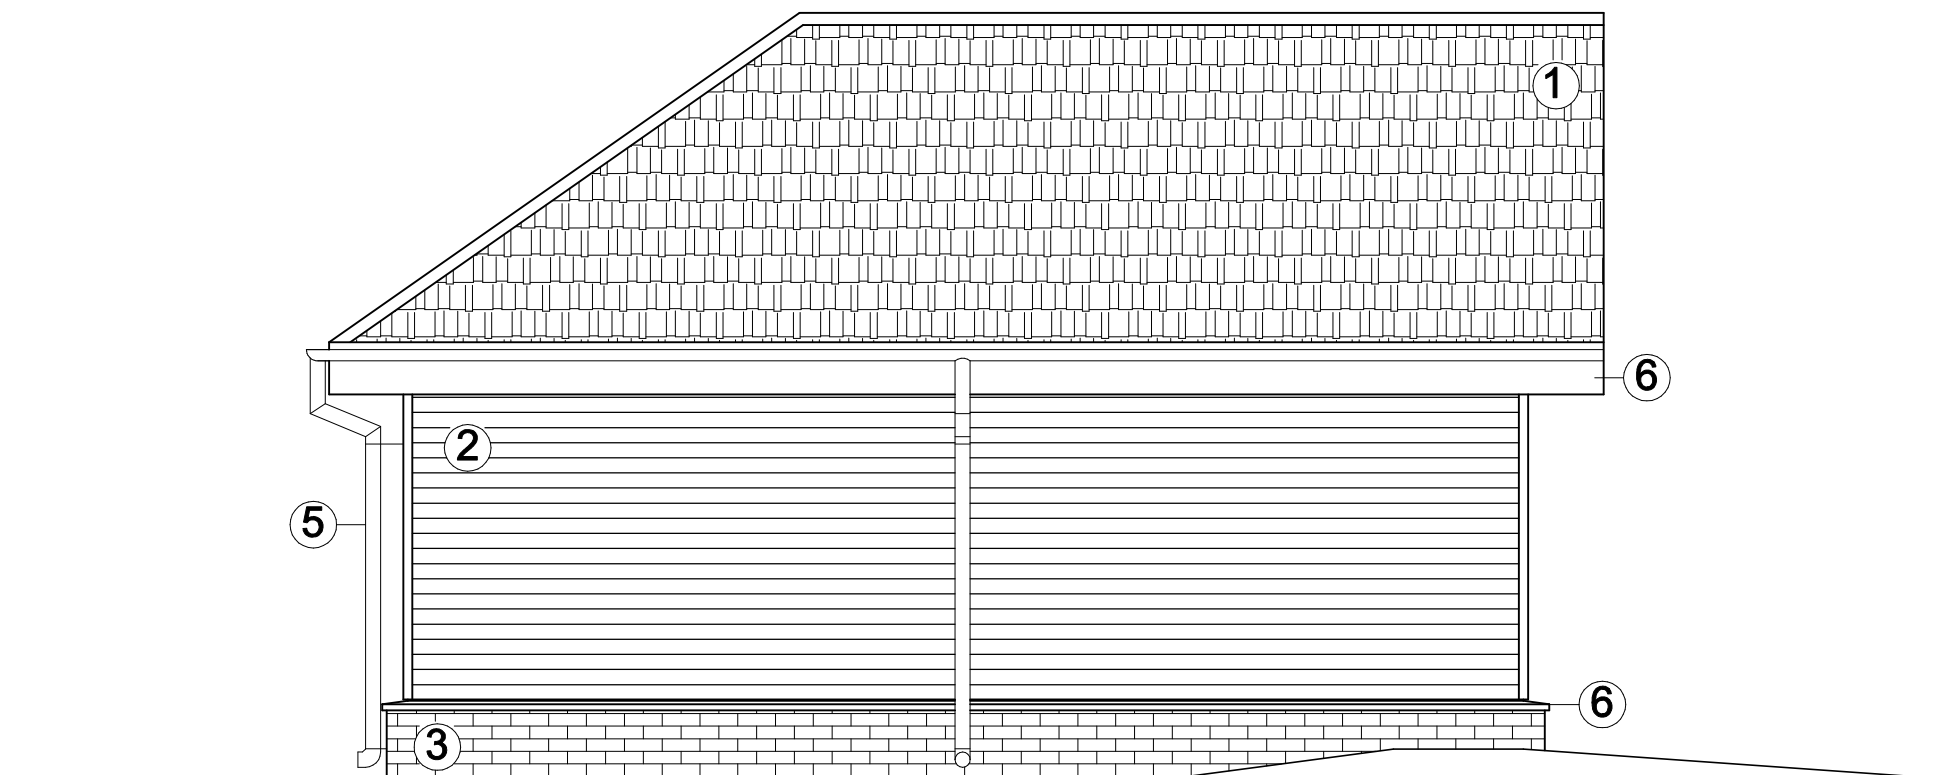

elewacja południowo-zachodnia

1. dachówka esówka - czerwony
2. deski świerkowe - brązowy
3. cegła - czerwony
4. drewno - jasny brąz
5. blacha - miedziany
6. blacha - czerwony

OBIEKT	budynek garażowo-gospodarczy	DATA
ADRES	Liw, ul. Stefana Batorego 2, dz. nr ew. 969	03.2019
Przedmiot Skala	elewacje 1:50	Nr rys. 7
Projektował	arch. Mariusz Sowa	
Projektant	arch. Jacek Zuchora upr. nr MA/036/15 w spec. arch.	