


Widok z góry
SKALA 1:100

Zatoka autobusowa przy ulicy Partyzantów - przystanek nr 84

62,9

frezowanie nawierzchni asfaltowej oraz wykonanie warstwy ścieralnej gr. 5 cm

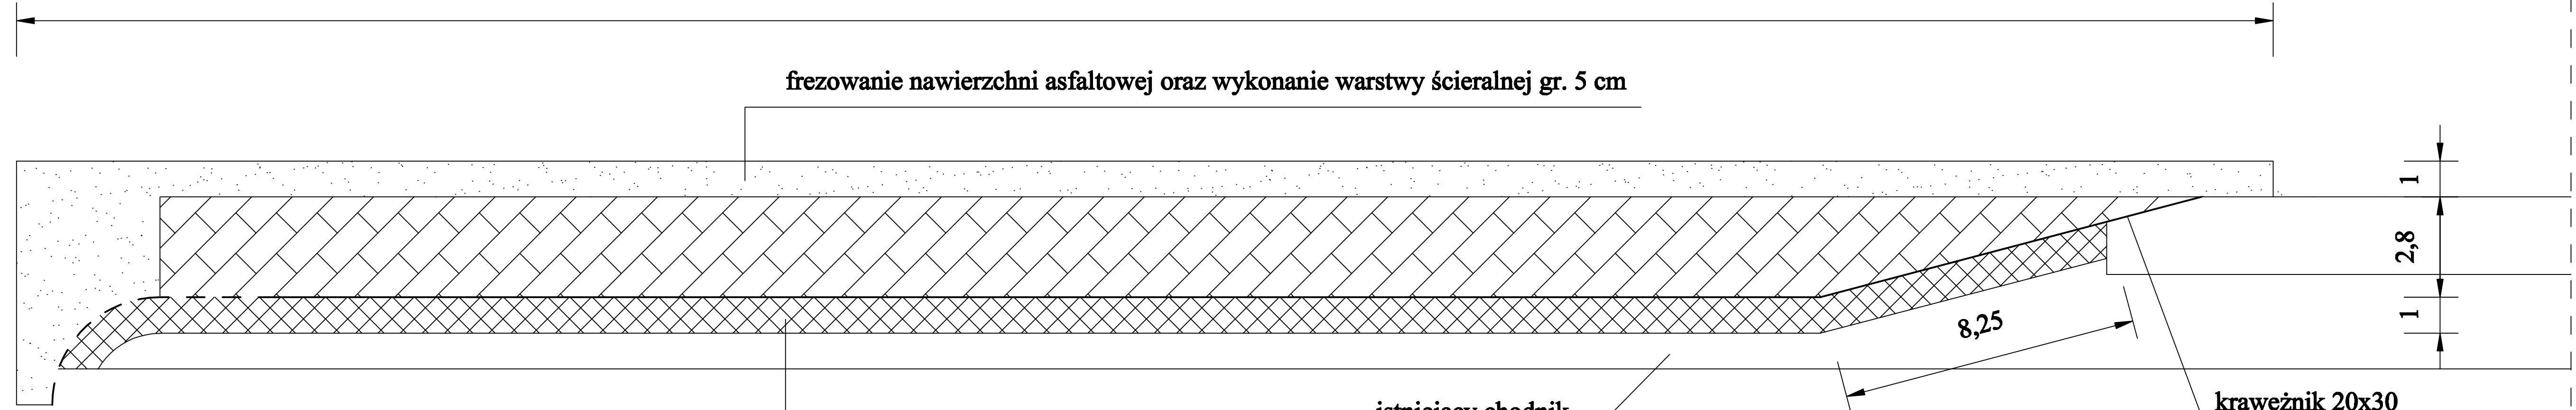

nawierzchnia z kostki do przebrukowania

istniejący chodnik

krawężnik 20x30

8,25

1

2,8

1

1

3

46,3

10,6

2

