


Widok z góry
SKALA 1:100

Zatoka autobusowa przy ulicy Peowiaków - przystanek nr 97

54,5

frezowanie nawierzchni asfaltowej oraz wykonanie warstwy ścieralnej gr. 5 cm

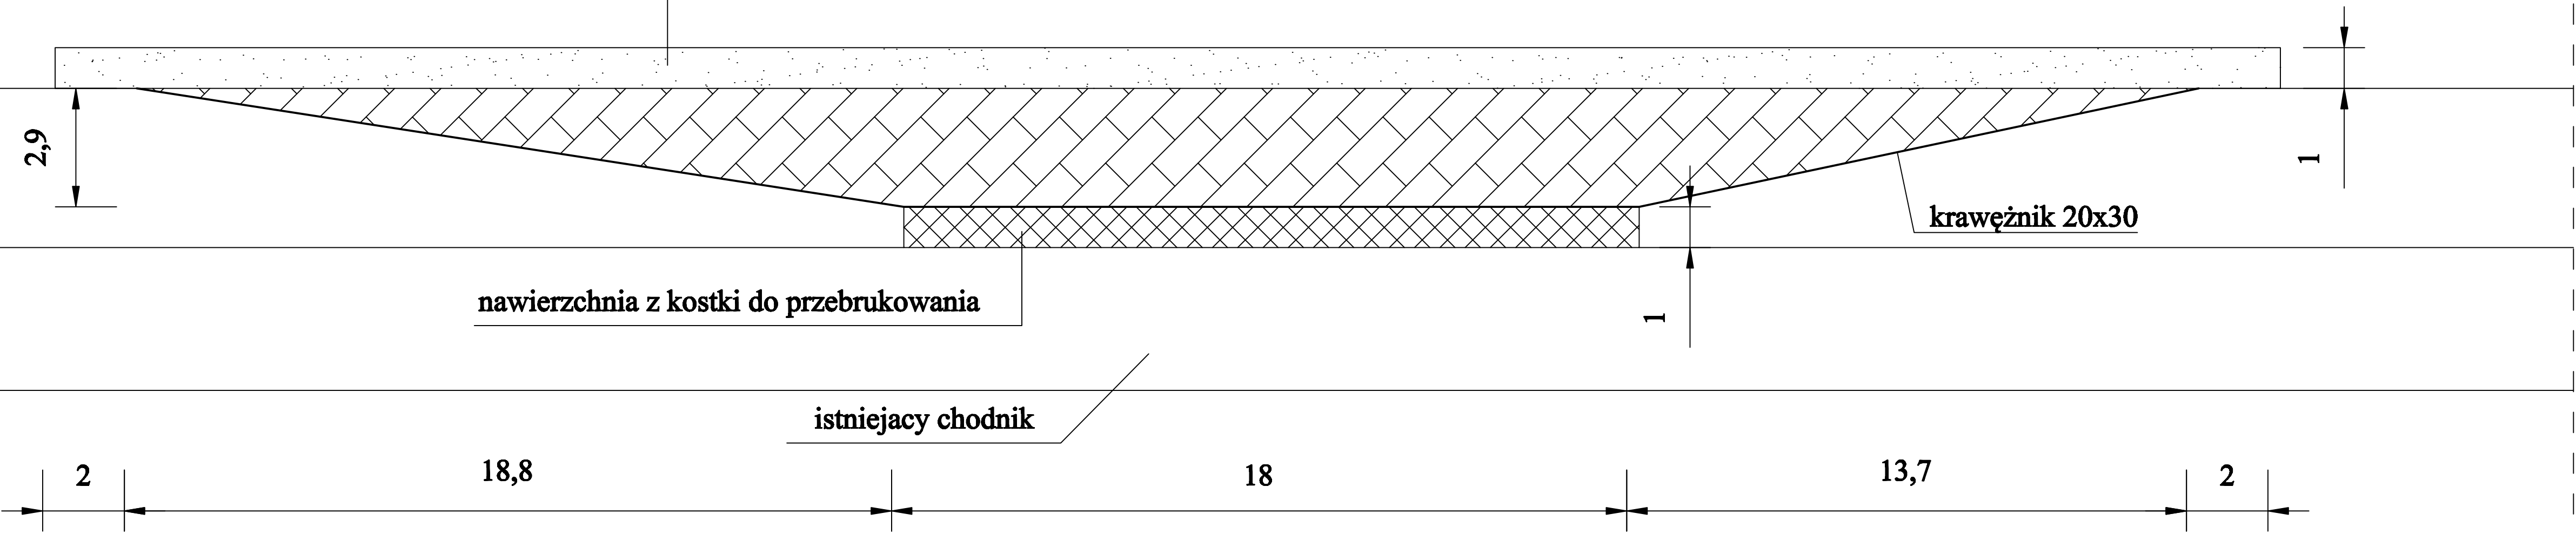

2,9

nawierzchnia z kostki do przebrukowania

istniejący chodnik

krawężnik 20x30

2

18,8

18

13,7

2

1

1