

MAPA DO CELÓW PROJEKTOWYCH
skala 1:500

Województwo: lubelskie
Powiat: Miasto Zamość
Jedn. ewid.: 066401.1 Miasto Zamość
Obręb: 01-Miasto Zamość
ul. Karola Namysłowskiego

Niniejszą mapę sporządzono w oparciu o istniejącą mapę zasadniczą postaci wektorowej
w skali 1:500, pr. sekcji: 8.140.14.13.4.3, 8.140.14.18.2.6, 8.140.14.18.2.3, 8.140.14.18.4.1
uzupełnioną pomiarem sytuacyjno-wysokościowym.

Mapa aktualna na dzień 12.12.2018 r.

Nr ks.rob. 301/2018
KRG GON.6640.754.2018
Układ wysokości: Kranszód "00"
Układ współrzędnych prostokątnych płaskich: PL-2000/8


Nie wyklucza się istnienia w terenie innych, niż wykazanych na niniejszej mapie
urządzeń podziemnych, które nie były zgłoszone inwentaryzacji lub o których brak
jest informacji w instytucjach branżowych.

Podmiot wykonujący:

Sporządził:

Zamość dn. 18.12.2018 r.

Rys. 1 Plan orientacyjny
Skala 1:10 000

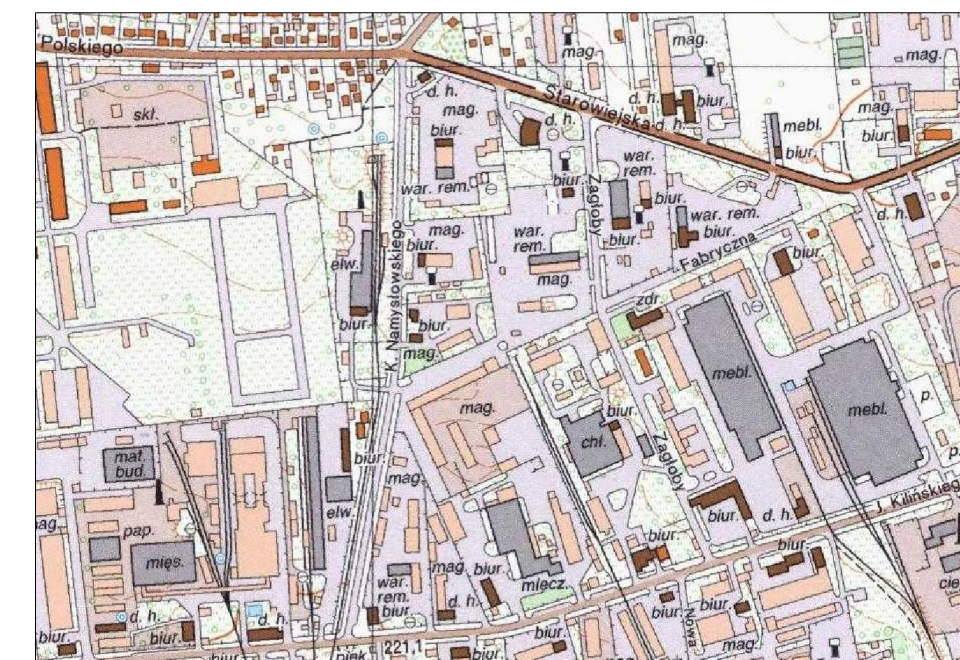

Legenda:

- F-10i istn. ISTNIEJĄCE OZNAKOWANIE PIONOWE
- C-13a proj. PROJEKTOWANE OZNAKOWANIE PIONOWE
- C-13a kw. ISTNIEJĄCE OZNAKOWANIE DO LIKWIDACJI

Inwestor: Zarząd Dróg Grodzkich, ul. Jana Kilińskiego 86, 22-400 Zamość.			
Nazwa opracowania/Nazwa obiektu budowlanego: Przebudowa ul. Karola Namysłowskiego w Zamościu.			
Adres obiektu budowlanego:	Miasto/Miejscowość: Zamość	Powiat:	Województwo: lubelskie
Część:	STALA ORGANIZACJA RUCHU	Skala:	1:500
Branża:	DROGOWA		
Funkcja:	Imię, Nazwisko:	Uprawnienia:	Podpis:
Projektant:	mgr inż. Paweł Flis	LUB/0218/POOD/10	
Nazwa rysunku:	Plan sytuacyjny.	Nr rys. 2	Wersja: 01
Zamość, styczeń 2019r.			