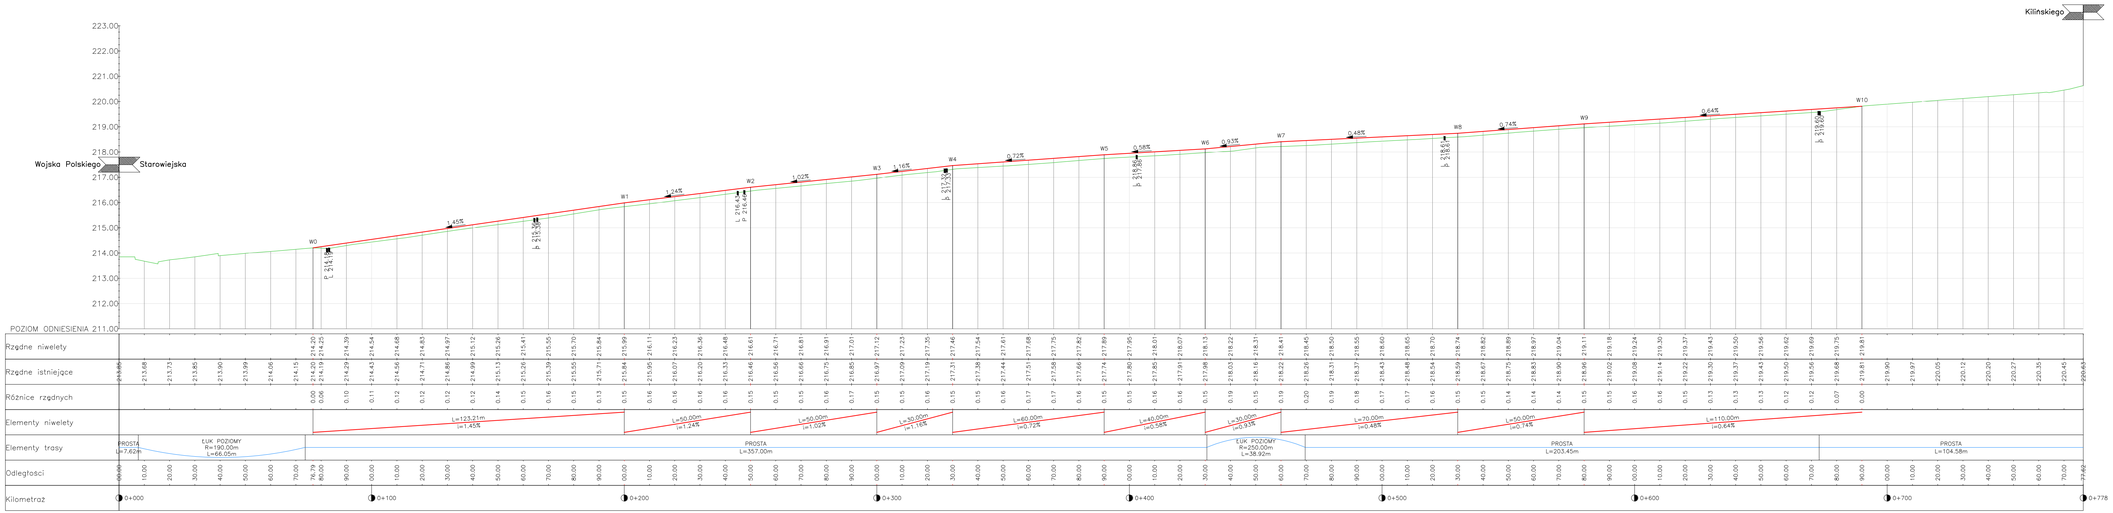

Inwestor: Miasto Zamość, Rynek Wielki 13, 22-400 Zamość			
Nazwa opracowania/Nazwa obiektu budowlanego: *Przebudowa ul. Karola Namysłowskiego w Zamościu.*			
Adres obiektu budowlanego:	Miasto/Miejscowość: *Zamość*	Powiat:	Województwo: *lubelskie*
Część:	*PROJEKT BUDOWLANY*		Skala: *1:100/1000*
Branża:	*DROGOWA*		
Funkcja:	Imię, Nazwisko:	Uprawnienia:	Podpis:
Projektant:	*mgr inż. Paweł Flis*	LUB/0218/POOD/10	
Nazwa rysunku:	*Profil podłużny*	Nr rys. *4*	*Wersja: 01*
Zamość, styczeń 2019r.			