




ZJAZD Z KOSTKI  
RZUT POZIOMY  
skala 1:20

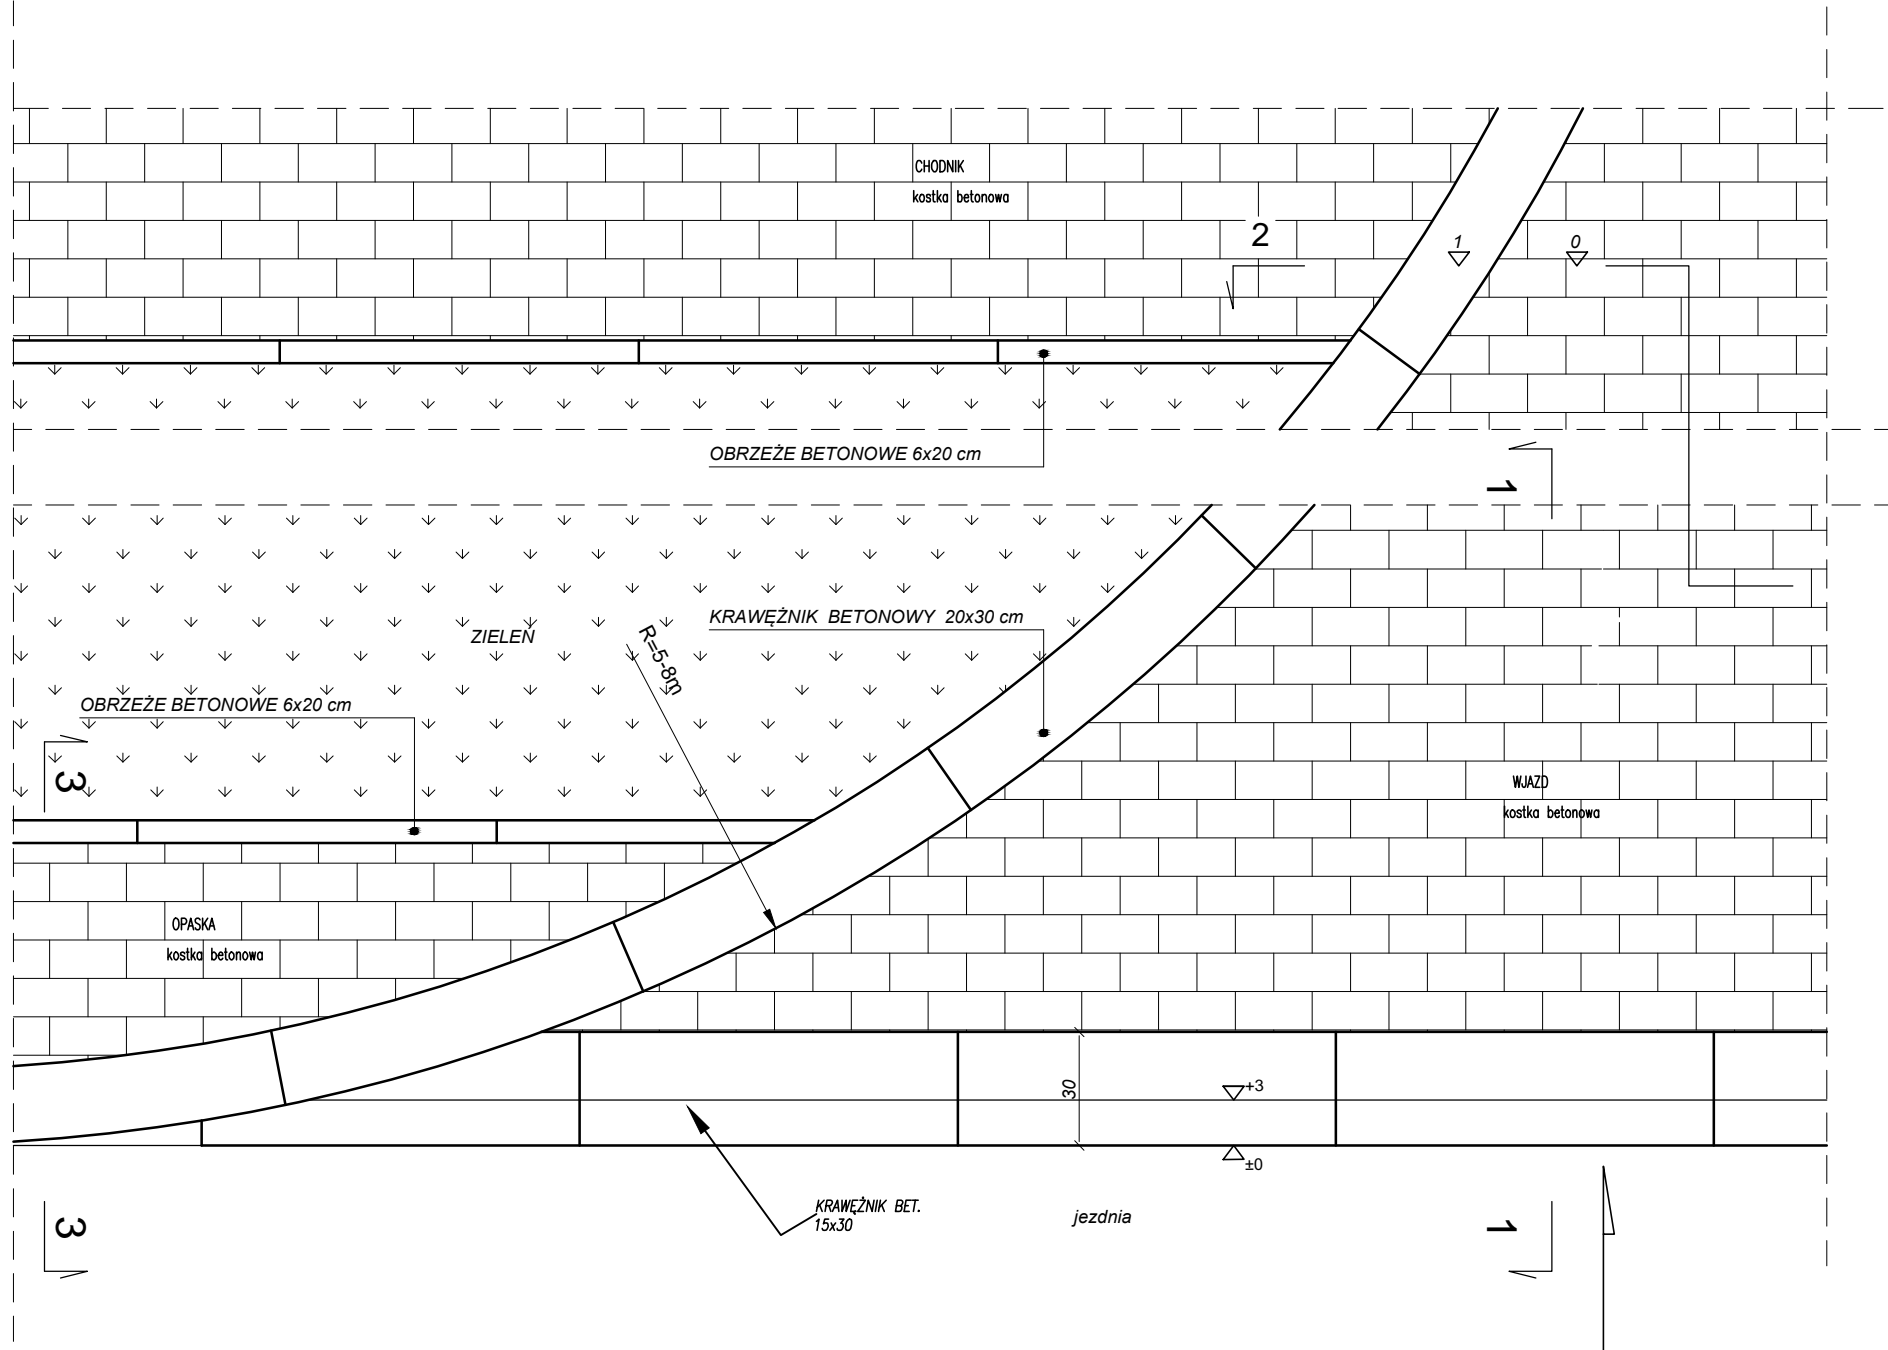


ZJAZDY – NOWA KONSTRUKCJA  
PRZEKRÓJ 1–1  
skala 1:20  
0+229L 0+440L 0+613P

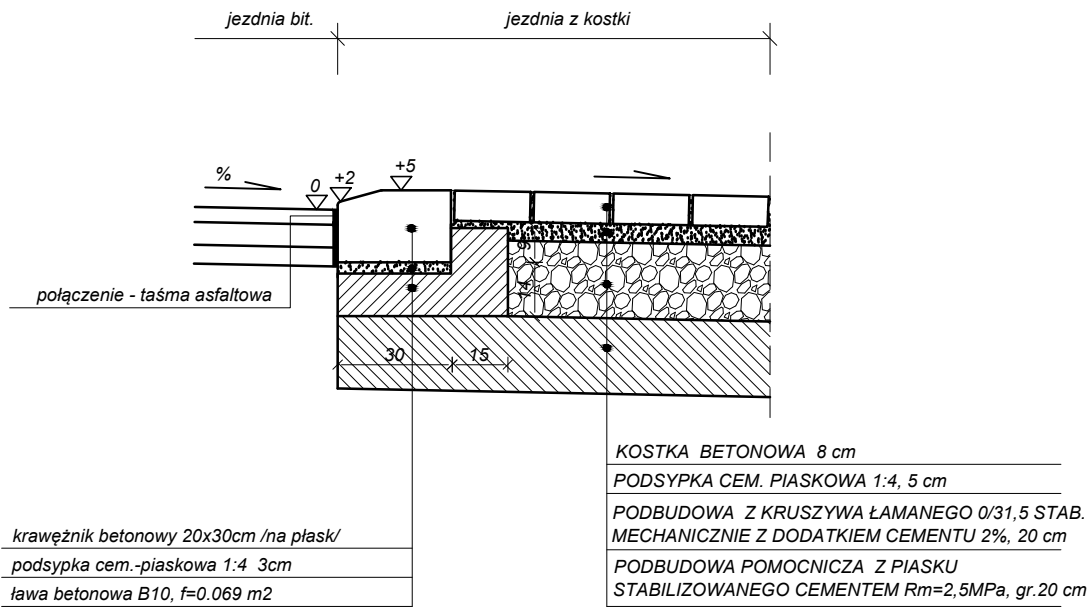


ZJAZDY – NOWA KONSTRUKCJA/PRZEBRUKOWANIE  
PRZEKRÓJ 2–2  
skala 1:20

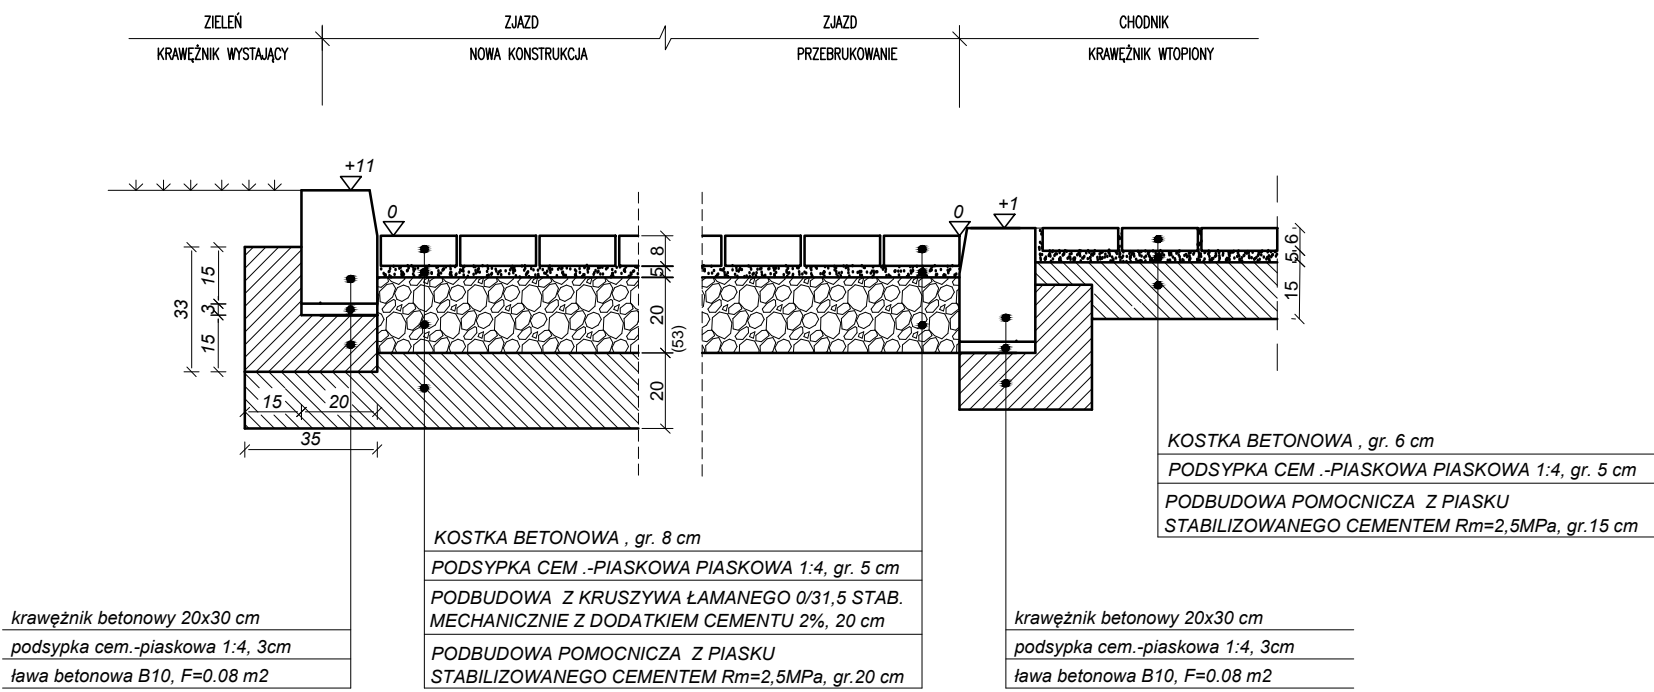

ZJAZDY – PRZEBRUKOWANIE  
PRZEKRÓJ 1–1  
skala 1:20  
0+086L 0+135L 0+298L 0+329L 0+386L  
0+507L 0+559L 0+660L 0+685L asfalt

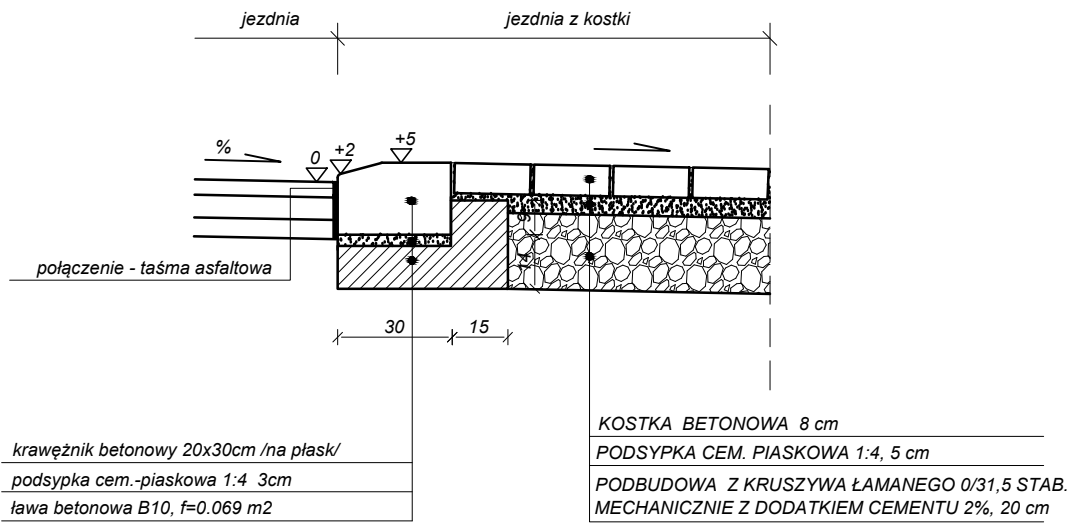

OPASKA  
PRZEKRÓJ 3–3  
skala 1:20

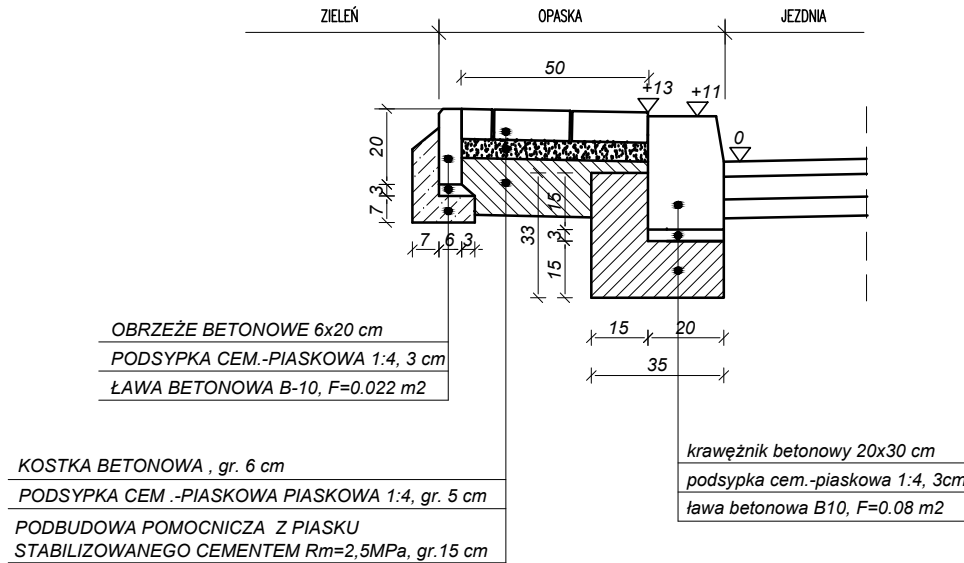

Inwestor:				
Miasto Zamość, Rynek Wielki 13, 22–400 Zamość				
Nazwa opracowania/Nazwa obiektu budowlanego:				
Przebudowa ul. Karola Namysłowskiego w Zamościu.				
Adres obiektu budowlanego:	Miasto/Miejscowość: Zamość	Powiat:	Województwo: lubelskie	
Część:	PROJEKT BUDOWLANY		Skala:	1:20
Branża:	DROGOWA			
Funkcja:	Imię, Nazwisko:	Uprawnienia:	Podpis:	
Projektant:	mgr inż. Paweł Flis	LUB/0218/POOD/10		
Nazwa rysunku:	SZCZEGÓŁY KONSTRUKCYJNE		Nr rys. 5.1	Wersja: 01
Zamość, styczeń 2019r.				