




AZYL DLA PIESZYCH
RZUT POZIOMY
skala 1:50

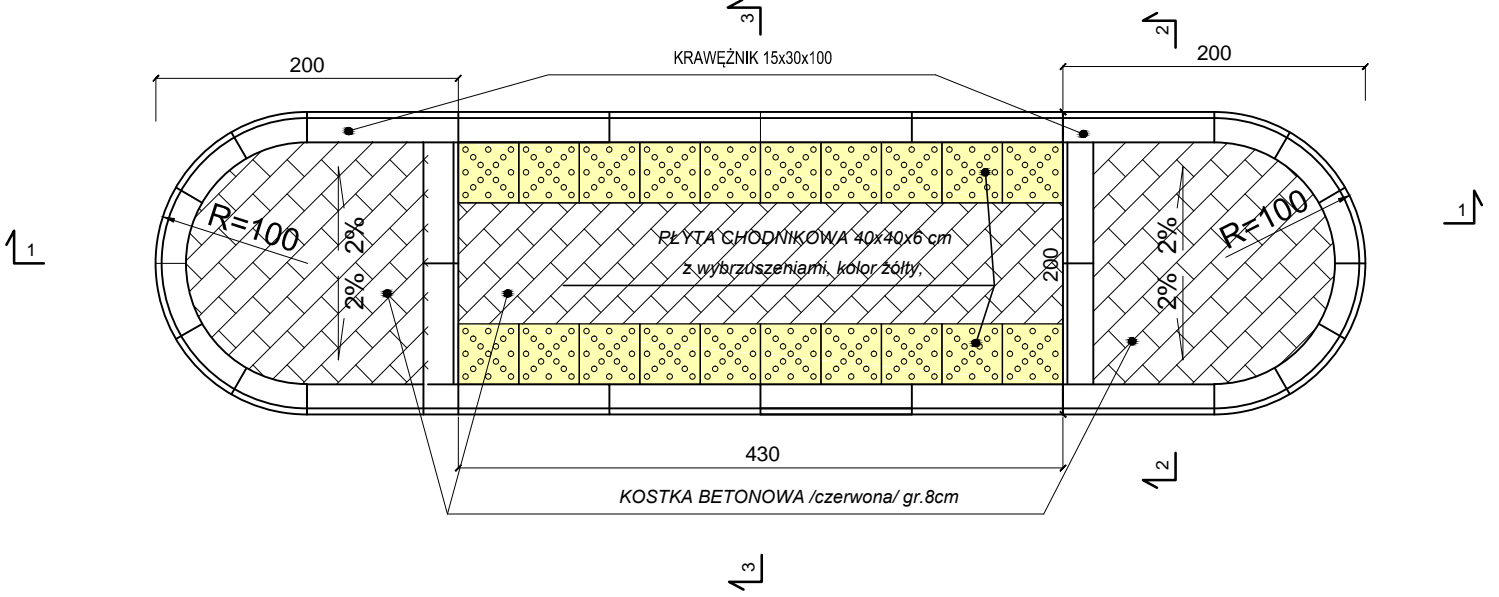


AZYL DLA PIESZYCH
PRZEKRÓJ 1-1
skala 1:20

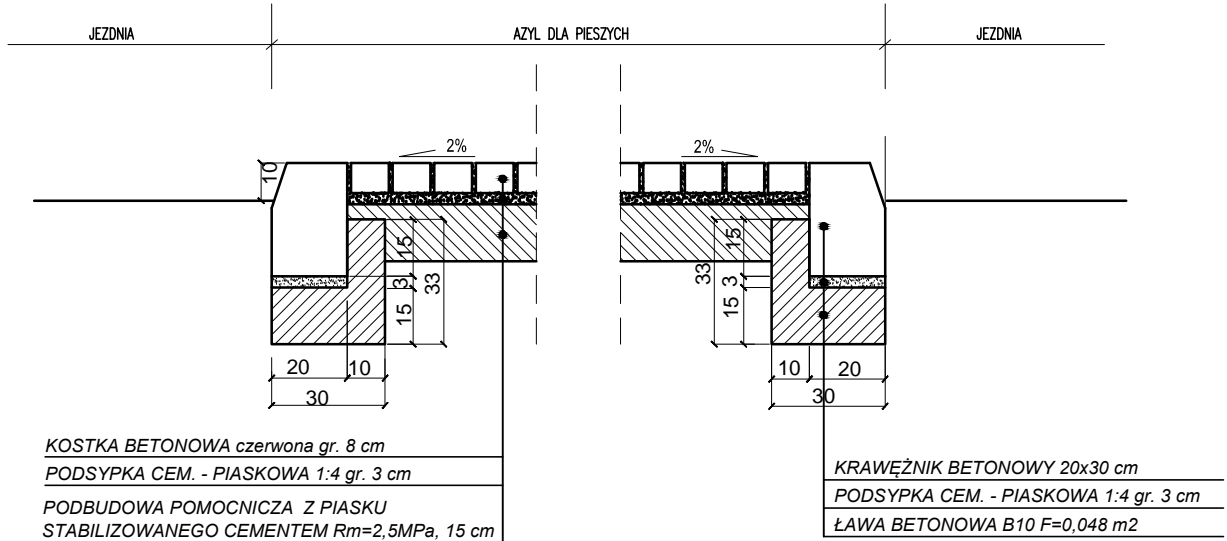

AZYL DLA PIESZYCH
PRZEKRÓJ 2-2
skala 1:20

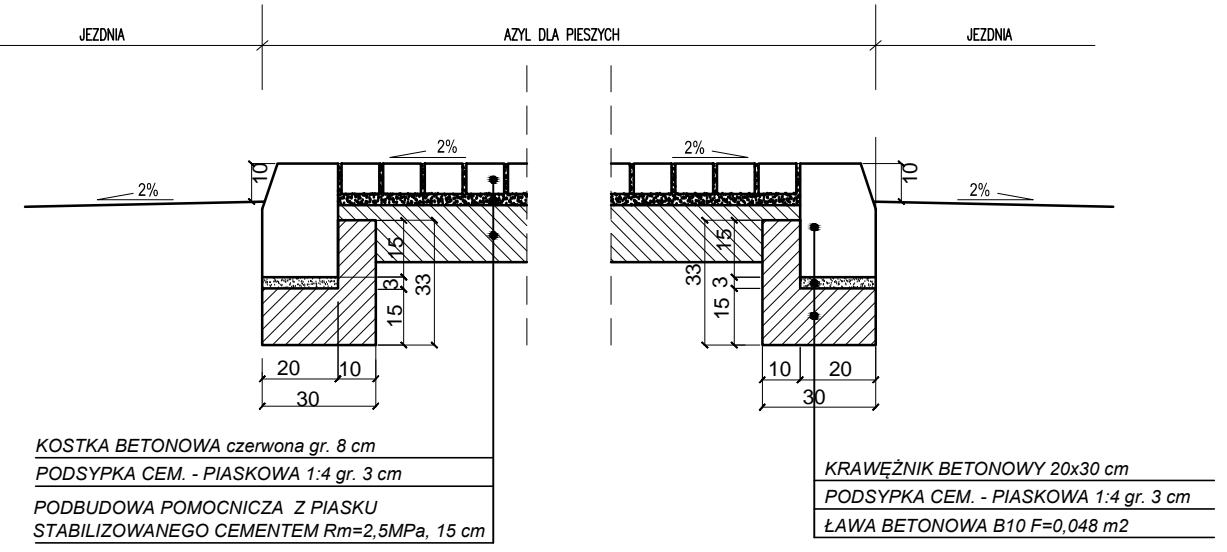

AZYL DLA PIESZYCH
PRZEKRÓJ 3-3
skala 1:20

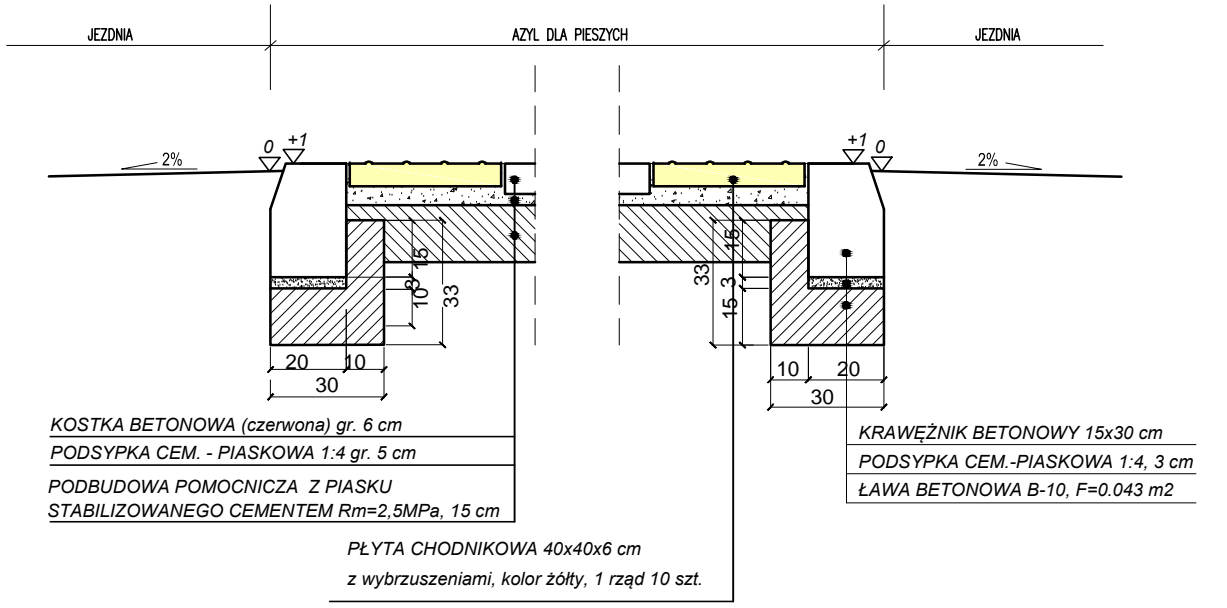

Inwestor:			
Miasto Zamość, Rynek Wielki 13, 22–400 Zamość			
Nazwa opracowania/Nazwa obiektu budowlanego:			
Przebudowa ul. Karola Namysłowskiego w Zamościu.			
Adres obiektu budowlanego:	Miasto/Miejscowość: <i>Zamość</i>	Powiat:	Województwo: <i>lubelskie</i>
Część:	<i>PROJEKT BUDOWLANY</i>		Skala: <i>1:20</i>
Branża:	<i>DROGOWA</i>		
Funkcja:	Imię, Nazwisko:	Uprawnienia:	Podpis:
Projektant:	<i>mgr inż. Paweł Flis</i>	LUB/0218/P00D/10	
Nazwa rysunku:	<i>SZCZEGÓŁY KONSTRUKCYJNE</i>		Nr rys. <i>5.2</i> <i>Wersja: 01</i>
<i>Zamość, styczeń 2019r.</i>			