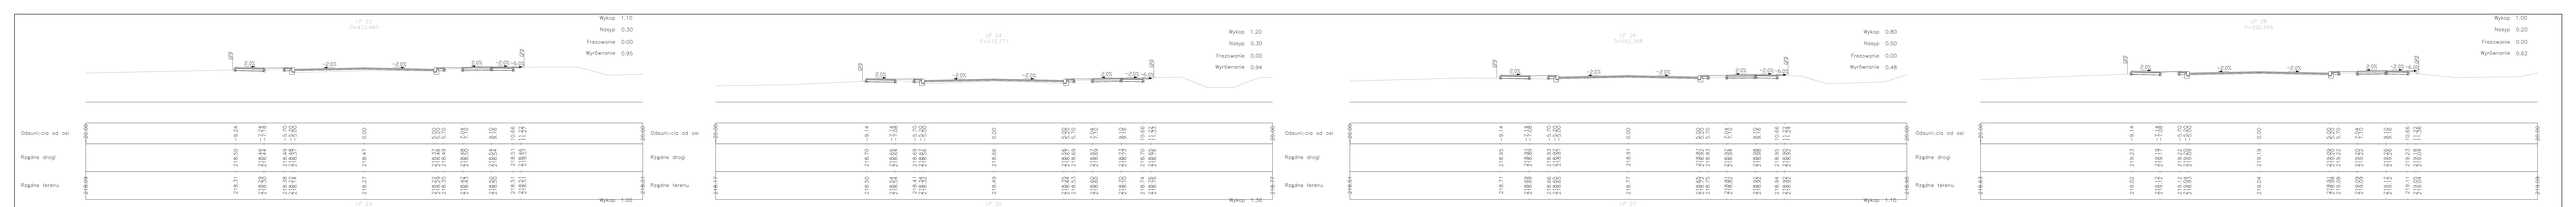

Inwestor:	Miasto Zamość, Rynek Wielki 13, 22-400 Zamość
Nazwa opracowania/Nazwa obiektu budowlanego:	
Przebudowa ul. Kardo Rzymotwskiego w Zamościu.	
Adres obiektu budowlanego:	Miasto/Miejscowość: Zamość; Powiat: ; Województwo: lubelskie
Część:	PROJEKT BUDOWLANY; Skala: 1:100
Branża:	DROGOWA
Funkcja:	Imię, Nazwisko: ; Uprawnienia: ; Podpis:
Projektant:	mgr inż. Paweł Fila; LUB/0218/PWOD/15;
Nazwa rysunku:	Przekroje poprzeczne; Nr rys.6.4; Arkusz: 01
	Zamość, styczeń 2018r.