




PRZEKRÓJ POPRZECZNY UL. NAMYSŁOWSKIEGO
km 0+100 -0+673
SKALA 1:50

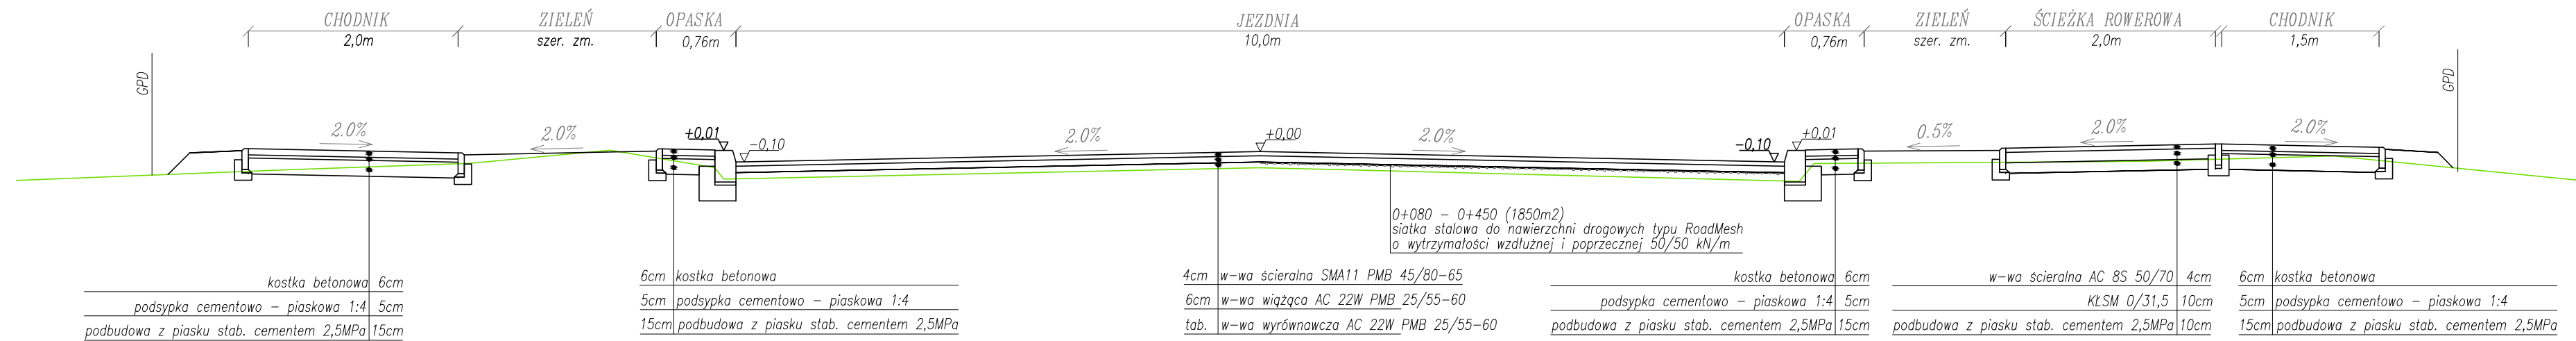

PRZEKRÓJ POPRZECZNY UL. NAMYSŁOWSKIEGO
km 0+400, 0+408, 0+423
SKALA 1:50

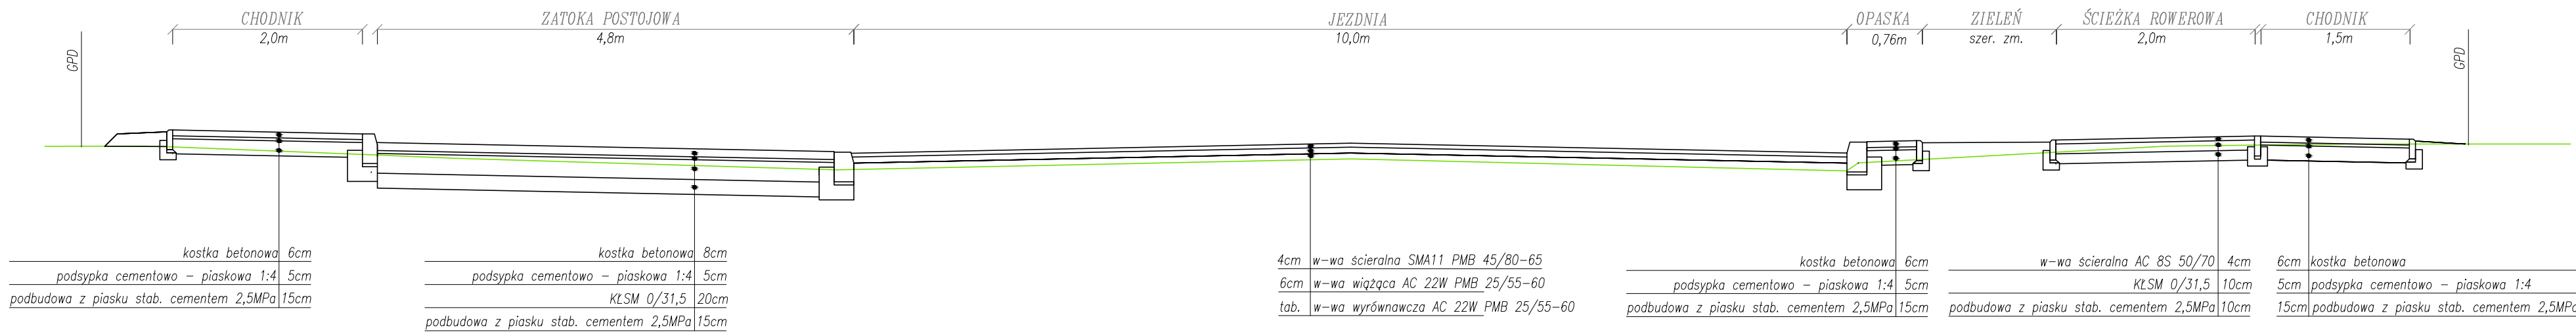

PRZEKRÓJ POPRZECZNY UL. NAMYSŁOWSKIEGO
km 0+334 -0+378
SKALA 1:50

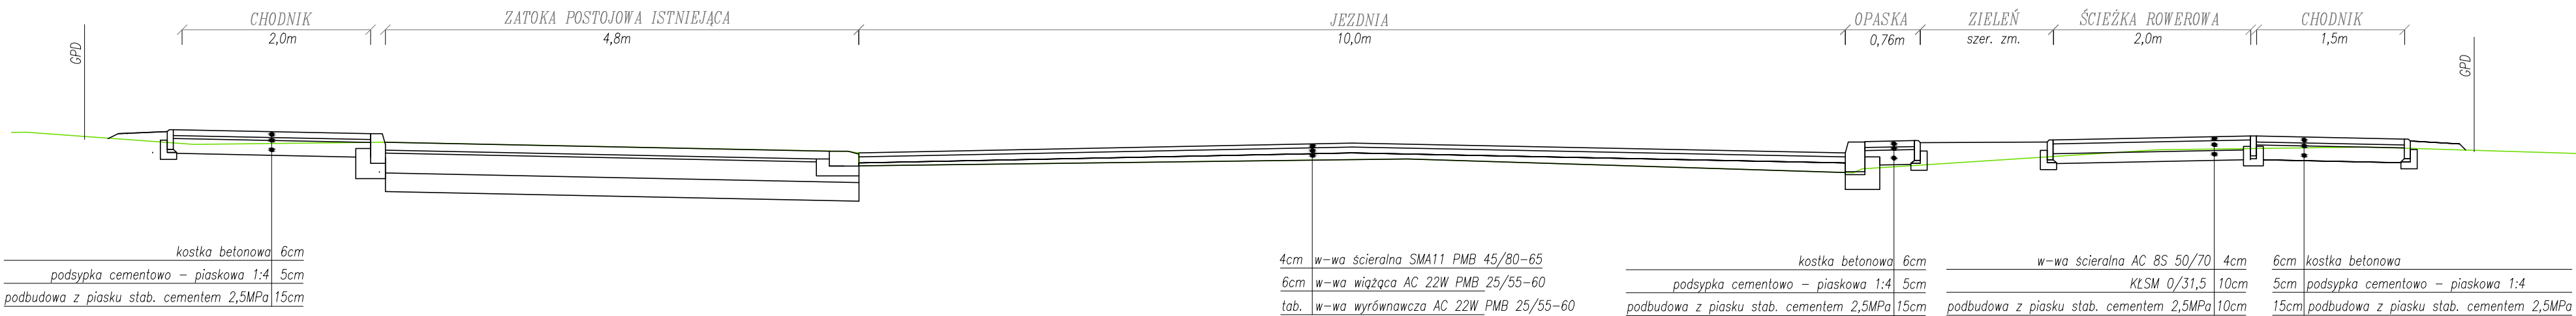

Inwestor:				
Miasto Zamość, Rynek Wielki 13, 22-400 Zamość				
Nazwa opracowania/Nazwa obiektu budowlanego:				
Przebudowa ul. Karola Namysłowskiego w Zamościu.				
Adres obiektu budowlanego:	Miasto/Miejscowość: <i>Zamość</i>	Powiat:	Województwo: <i>lubelskie</i>	
Część:	<i>PROJEKT BUDOWLANY</i>		Skala:	<i>1:50</i>
Branża:	<i>DROGOWA</i>			
Funkcja:	Imię, Nazwisko:	Uprawnienia:	Podpis:	
Projektant:	<i>mgr inż. Paweł Flis</i>	<i>LUB/0218/P00D/10</i>		
Nazwa rysunku:	<i>Przekroje normalne.</i>		Nr rys. <i>3</i>	Wersja: <i>01</i>
<i>Zamość, styczeń 2019r.</i>				