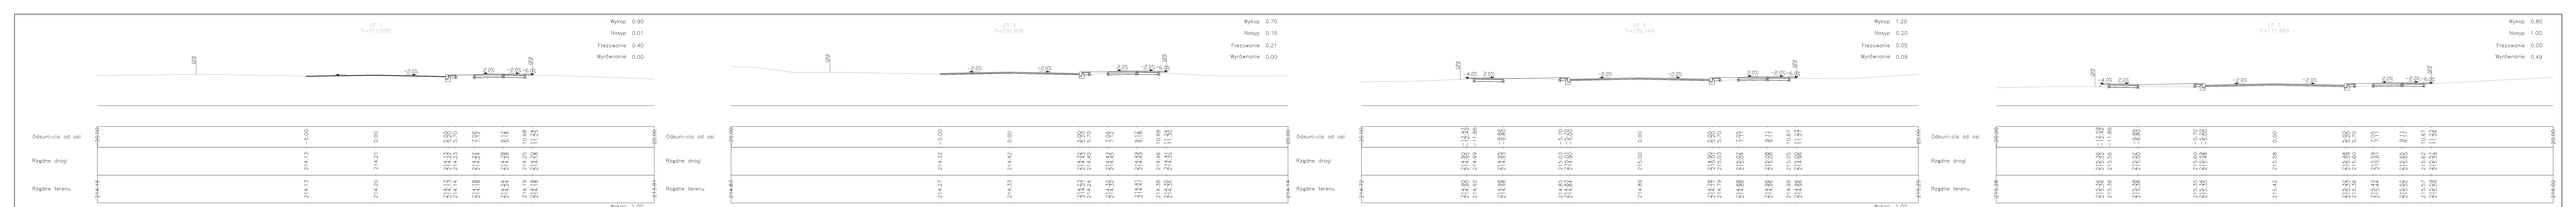

Inwestor: Miasto Zamość, Rynek Wielki 13, 22-400 Zamość			
Nazwa opracowania/Nazwa obiektu budowlanego: Przebudowa ul. Kardo Nomysłowskiego w Zamościu.			
Adres obiektu budowlanego:	Miasto/Miejscowość: Zamość	Powiat:	Województwo: lubelskie
Część:	PROJEKT BUDOWLANY		Skala: 1:100
Branża:	DROGOWA		
Funkcja:	Imię, Nazwisko:	Uprawnienia:	Podpis:
Projektant:	mgr inż. Paweł Fita	LUB/0218/POOD/15	
Nazwa rysunku:	Przekroje poprzeczne	Nr rys.6.1	Wersja: 01
	Zamość, styczeń 2018r.		