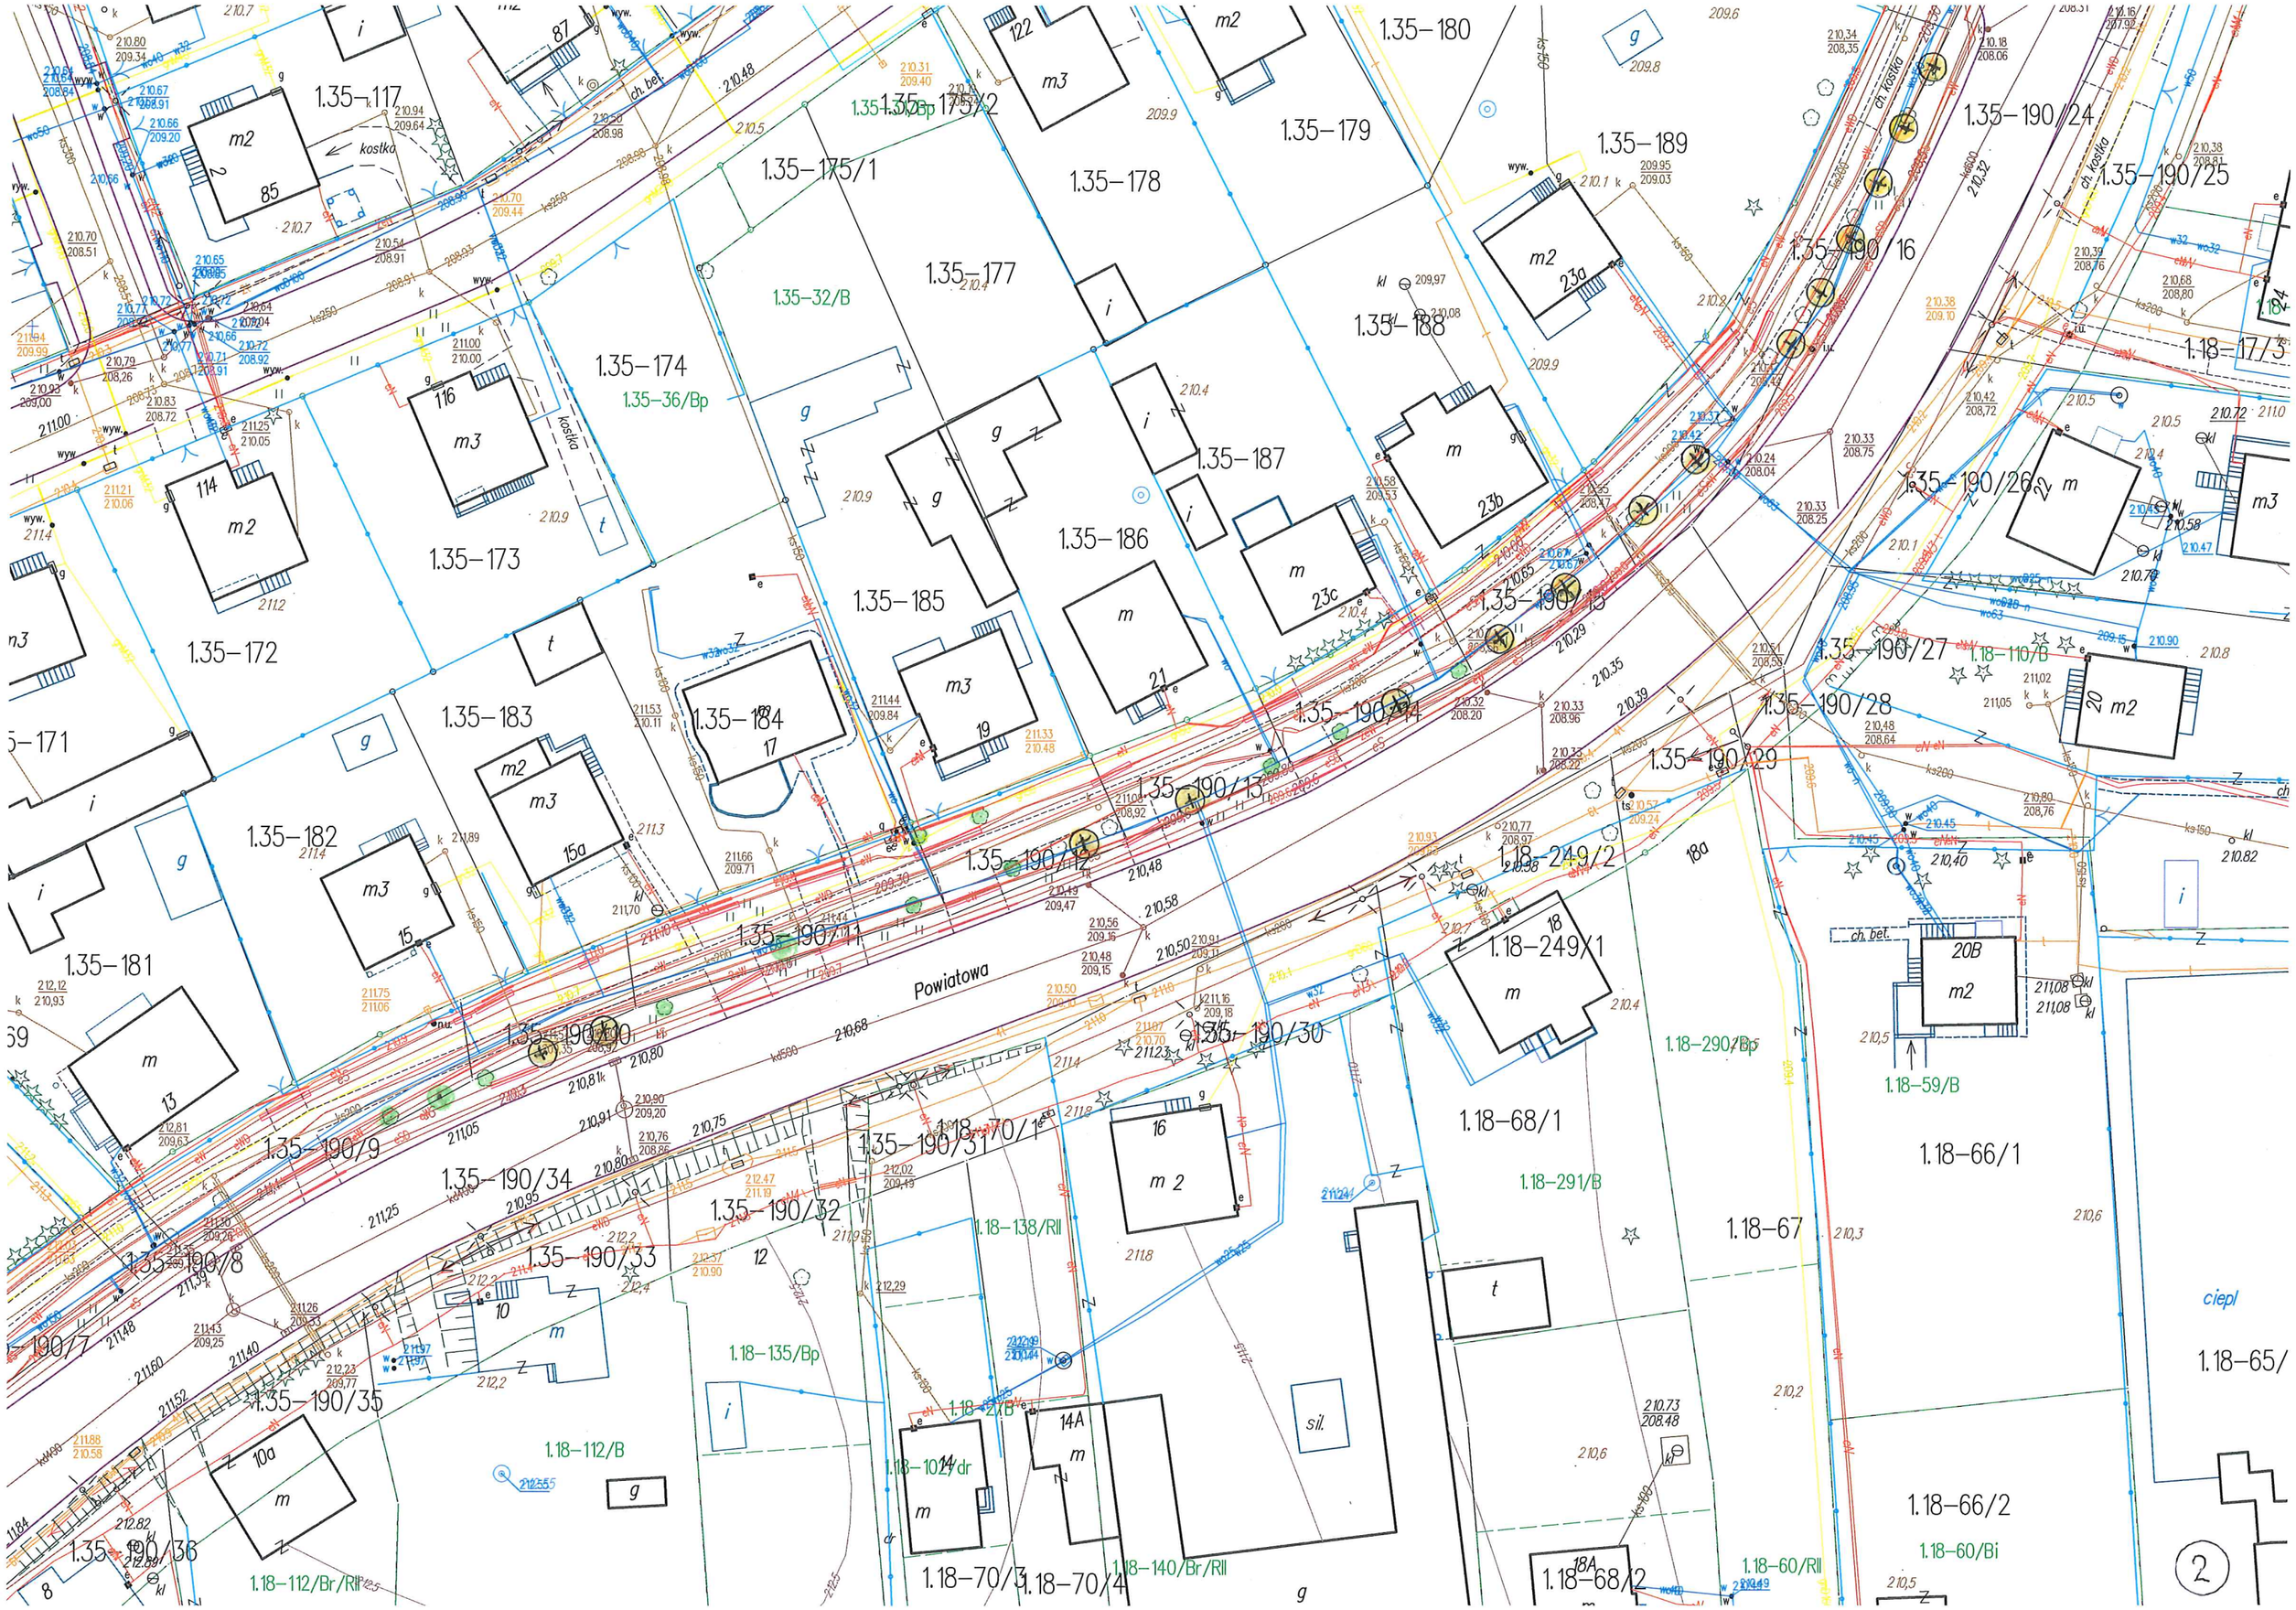

1.35-117
1.35-175/2
1.35-175/1
1.35-178
1.35-179
1.35-180
1.35-189
1.35-190/24
1.35-190/25
1.35-190/16
1.35-177
1.35-32/B
1.35-174
1.35-36/Bp
1.35-188
1.18-17/3
1.35-187
1.35-186
1.35-173
1.35-185
1.35-190/26
1.35-172
1.35-190/15
1.35-190/27
1.18-110/B
1.35-183
1.35-184
1.35-190/14
1.35-190/28
1.35-190/29
1.35-182
1.35-190/13
1.35-190/12
1.18-249/2
1.35-181
1.35-190/11
1.18-249/1
Powiatowa
1.35-190/30
1.18-290/Bp
1.18-59/B
1.18-68/1
1.18-66/1
1.35-190/9
1.35-190/34
1.35-190/31
1.18-70/1
1.18-291/B
1.35-190/32
1.18-138/Rll
1.18-67
1.35-190/8
1.35-190/33
1.18-135/Bp
1.18-65/
1.35-190/35
1.18-112/B
1.18-102/dr
1.18-66/2
1.18-60/Bi
1.35-190/36
1.18-112/Br/Rll
1.18-70/3
1.18-70/4
1.18-140/Br/Rll
1.18-68/2
1.18-60/Rll
kostka
ch. bet.
ch. kostka
ciepl
sil.