


# Wydruk mapy

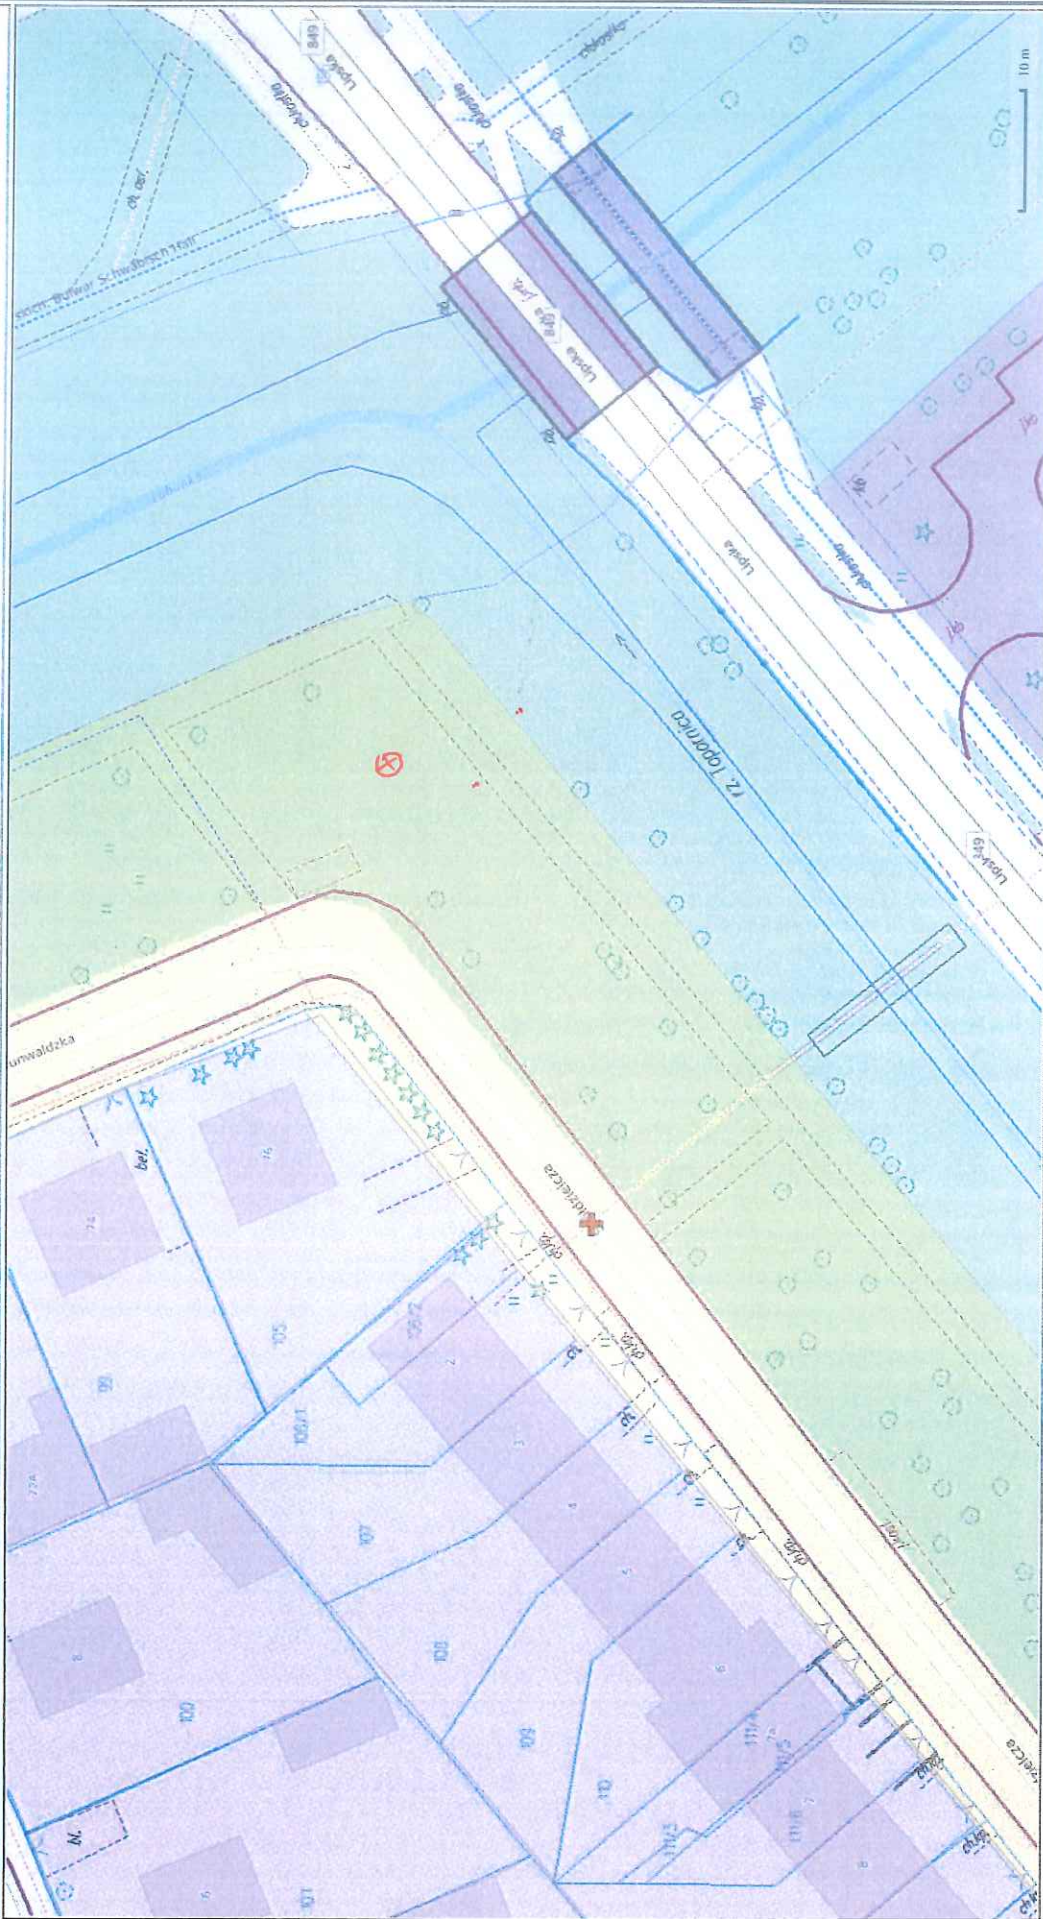

Sporządzono dnia: 2.8.2023 r.

Wydruk ma charakter poglądowy i nie jest dokumentem

Plan nasadzeń zastępczych:

⊗ Planowane nasadzenie zastępcze 1 szt. drzewa got.

Lipa srebrzysta *Tilia tomentosa*

Dz. ewid. nr 3 ark. 56-pas drogowy ul. Spółdzielczej