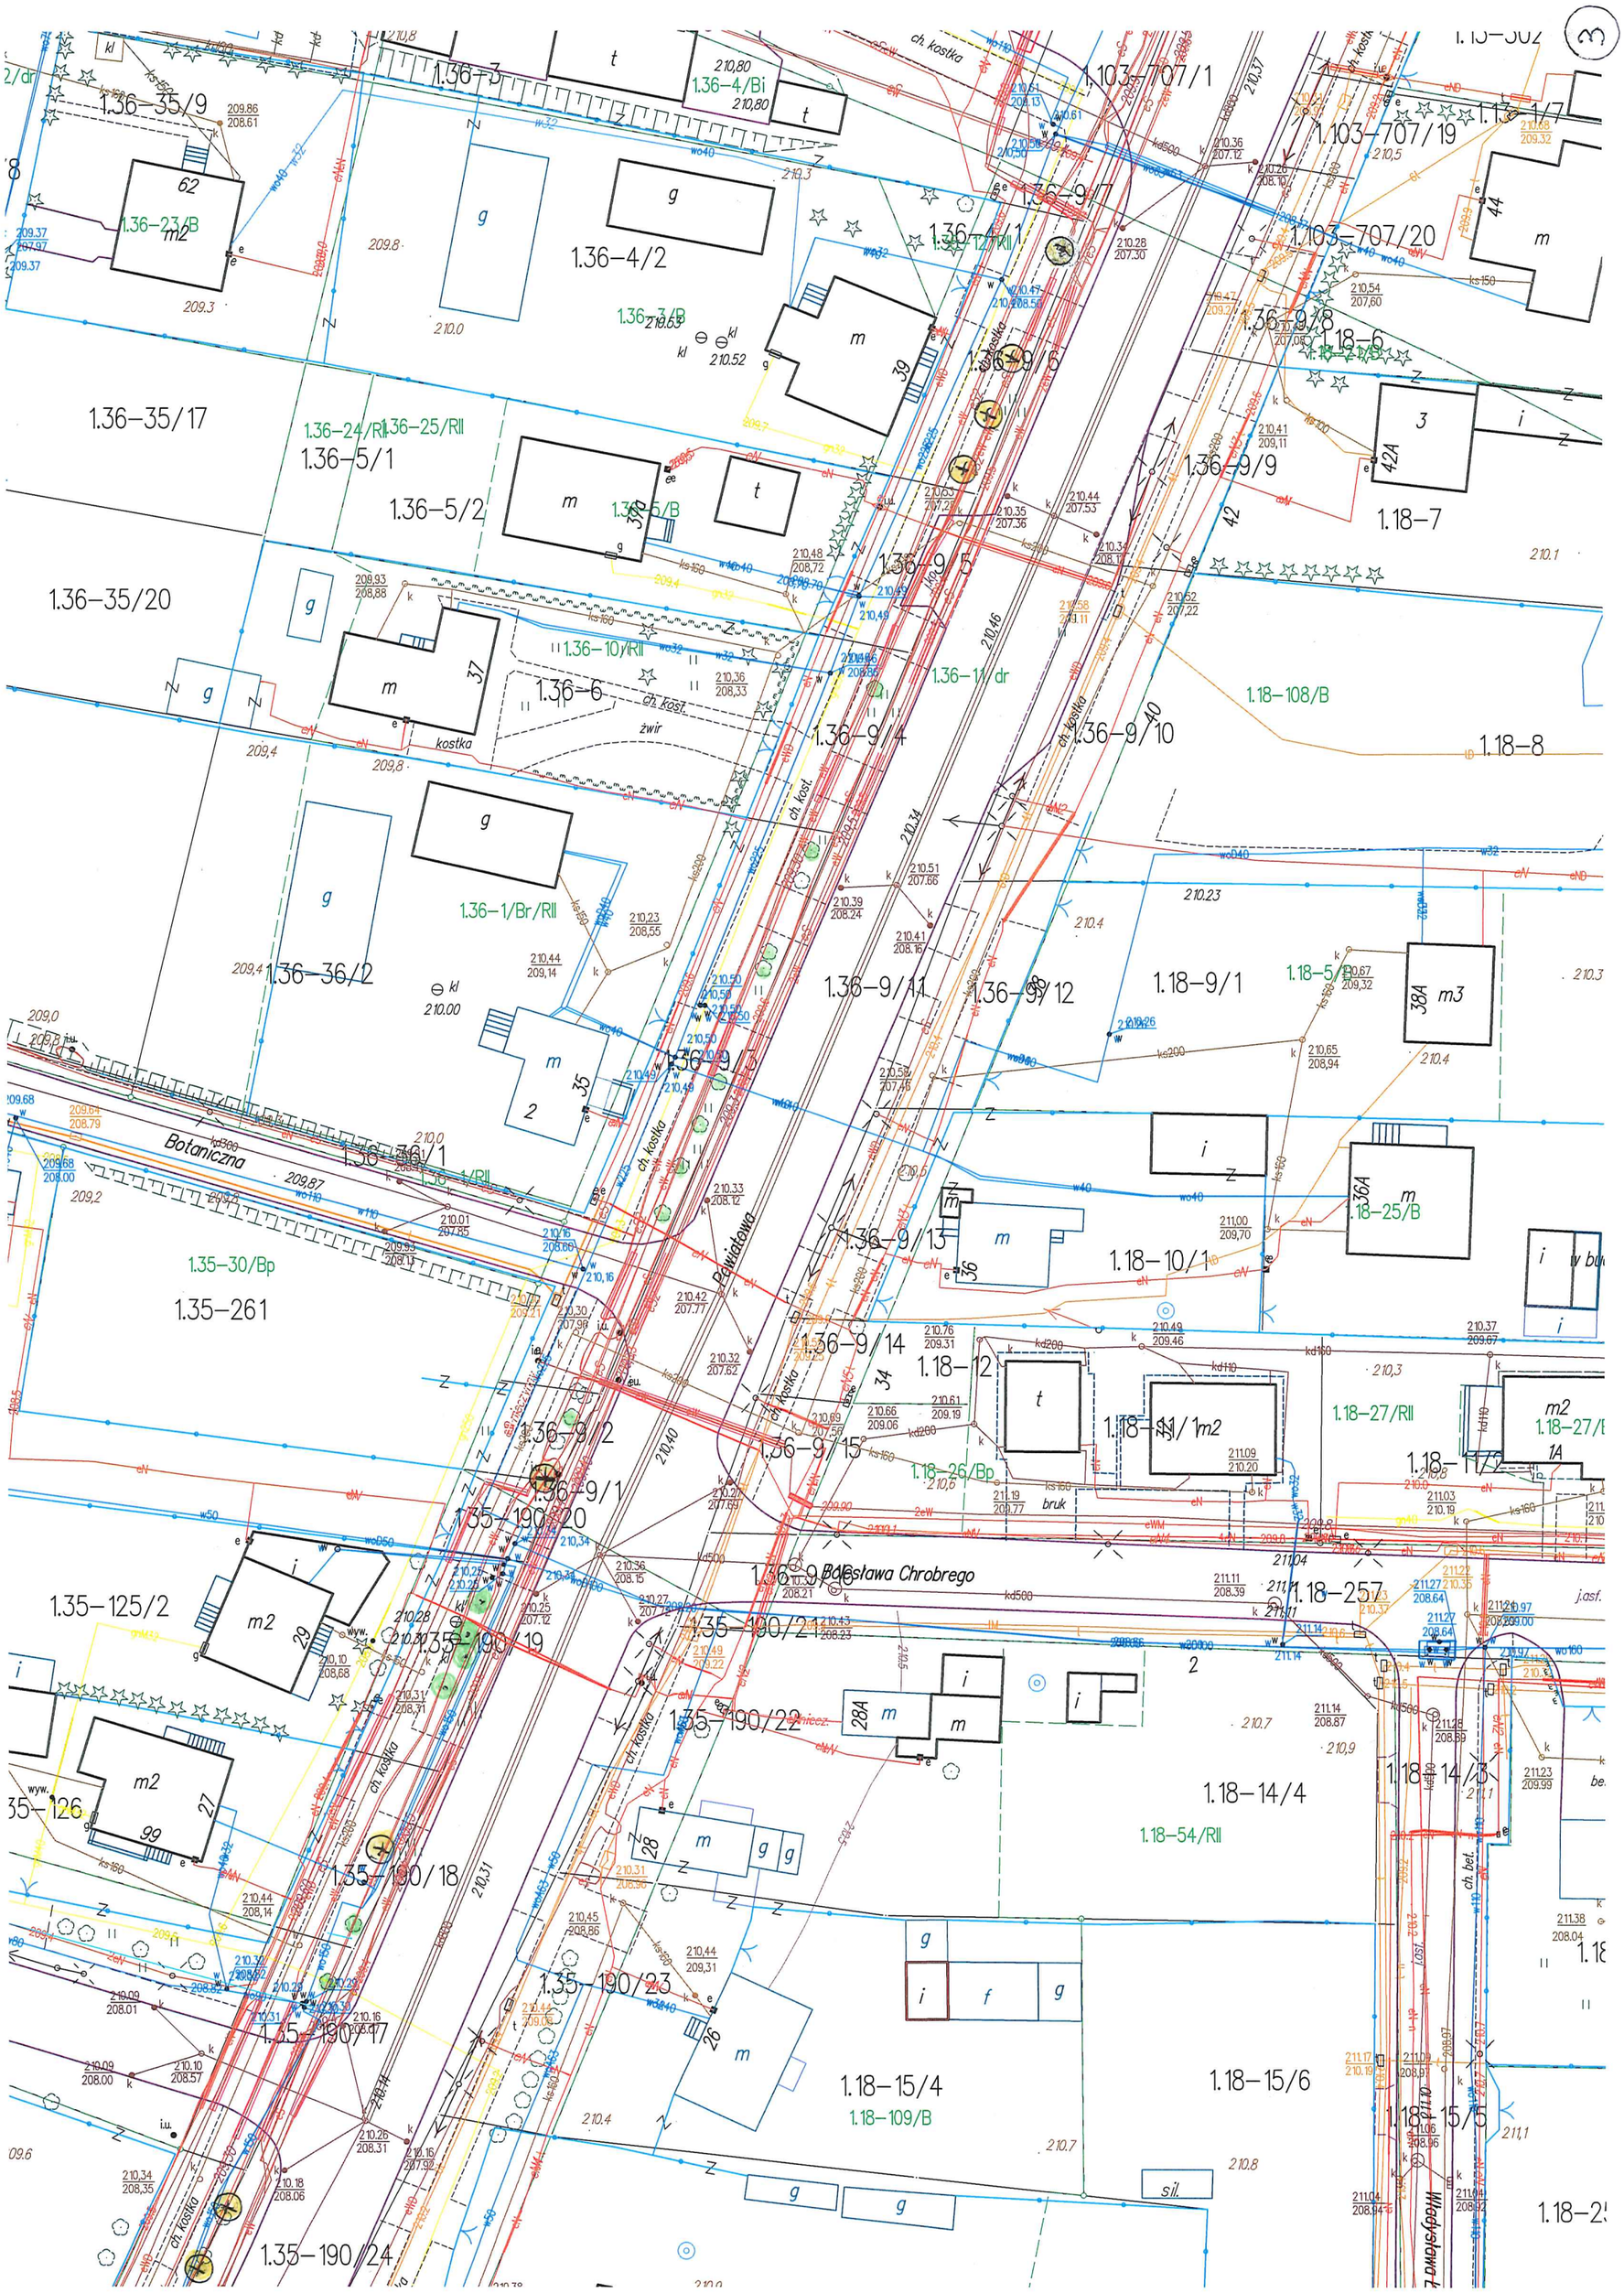

3
1.36-35/9
1.36-3
1.36-4/Bi
1.103-707/1
1.103-707/19
1.103-707/20
1.36-23/B
1.36-4/2
1.36-3/B
1.36-9/7
1.36-4/1
1.36-9/8
1.36-9/6
1.36-35/17
1.36-24/RII
1.36-25/RII
1.36-5/1
1.36-5/2
1.36-5/B
1.36-9/9
1.18-7
1.36-35/20
1.36-10/RII
1.36-6
1.36-11/dr
1.36-9/4
1.36-9/10
1.18-108/B
1.18-8
1.36-1/Br/RII
1.36-36/2
1.36-9/11
1.36-9/12
1.18-9/1
1.18-5/B
1.36-9/3
1.36-36/1
1.36-1/RII
Botaniczna
1.35-30/Bp
1.35-261
1.36-9/13
1.18-10/1
1.18-25/B
1.36-9/14
1.18-12
1.18-11/1
1.18-27/RII
1.18-27/B
1.36-9/2
1.36-9/15
1.18-26/Bp
1.36-9/1
1.35-190/20
Bolesława Chrobrego
1.18-257
1.35-125/2
1.35-190/19
1.35-190/21
1.35-190/22
1.18-14/4
1.18-14/3
1.18-54/RII
1.35-126
1.35-190/18
1.35-190/23
1.35-190/17
1.18-15/4
1.18-109/B
1.18-15/6
1.18-15/5
1.35-190/24
Władysława