


# Wydruk mapy

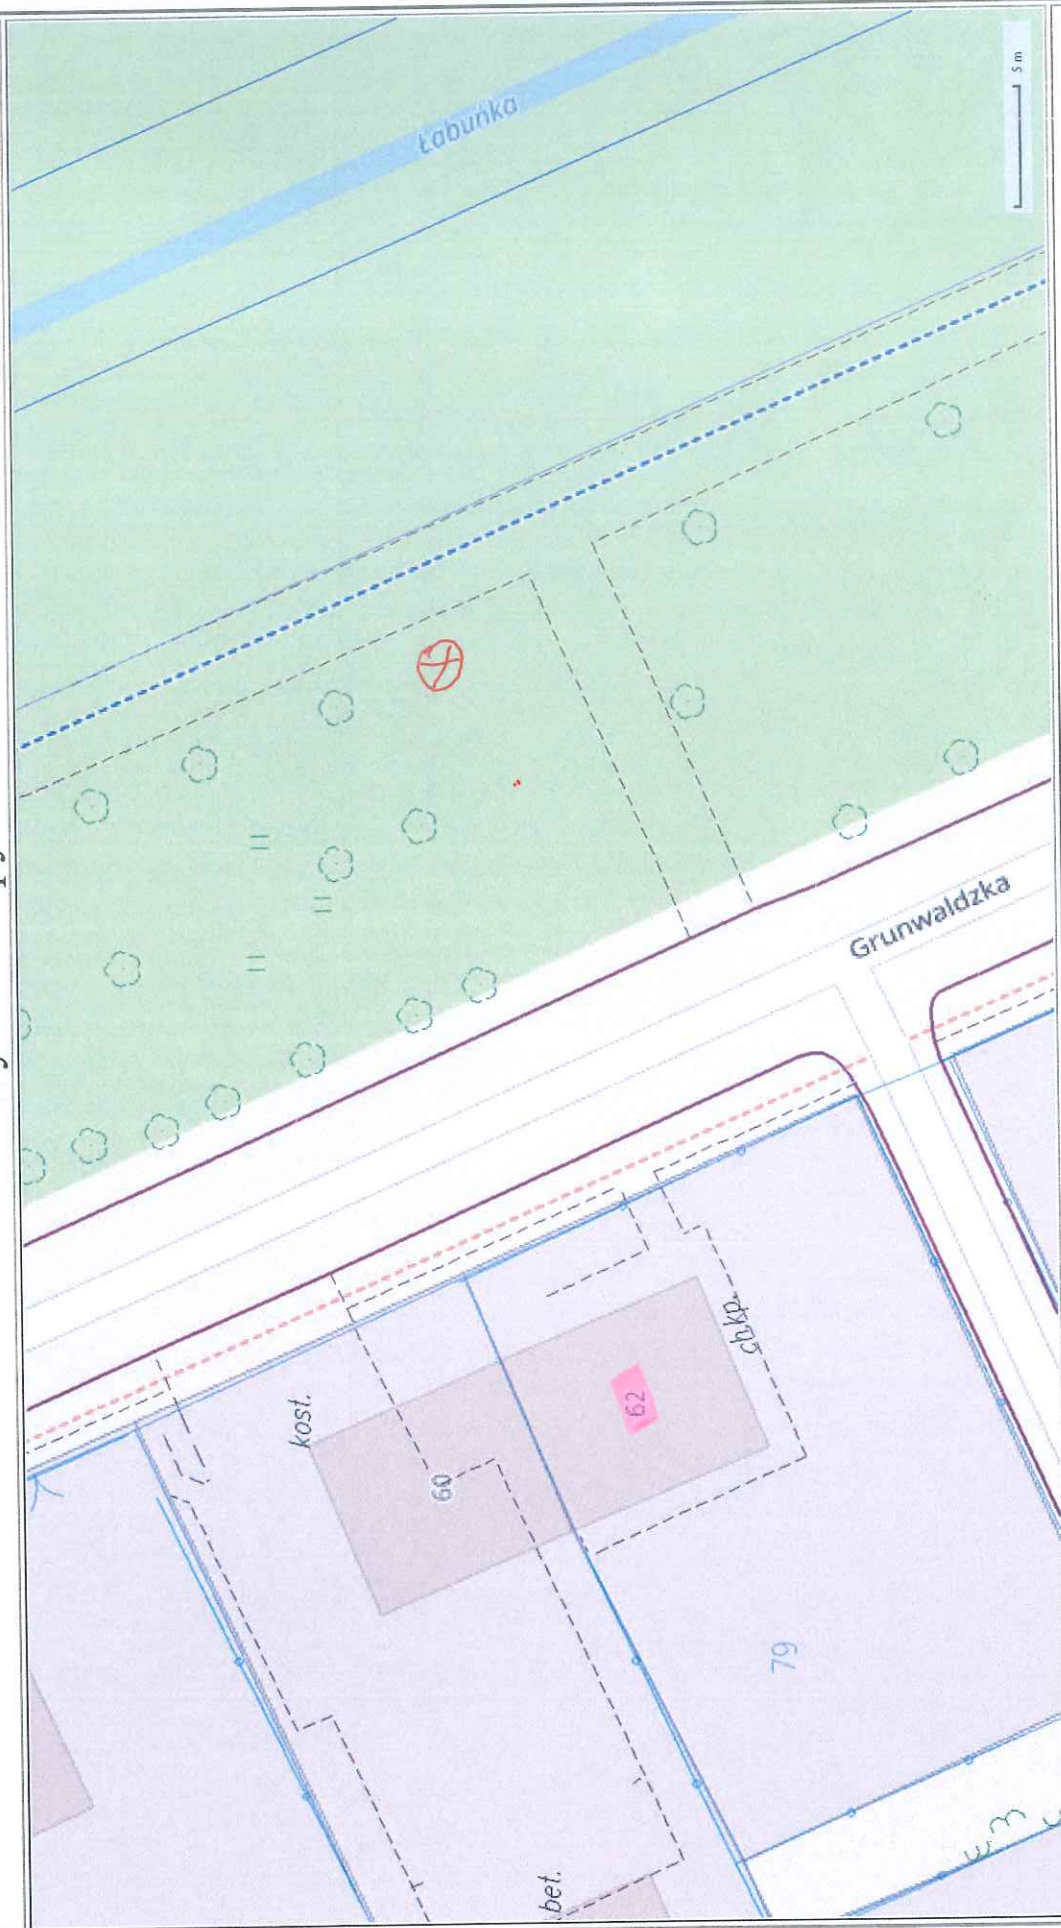

Sporządzono dnia: 2.8.2023 r.

Wydruk ma charakter poglądowy i nie jest dokumentem

Plan nasadzeń zastępczych:

1 szt. drzewa gat.

⊗ Planowane nasadzenie zastępcze

Lipa srebrzysta Tilia tomentosa

Dz. ewid. nr 3 ark. 56 - pas drogowy ul. Grunwaldzkiej