


Mapa w skali 1:2000

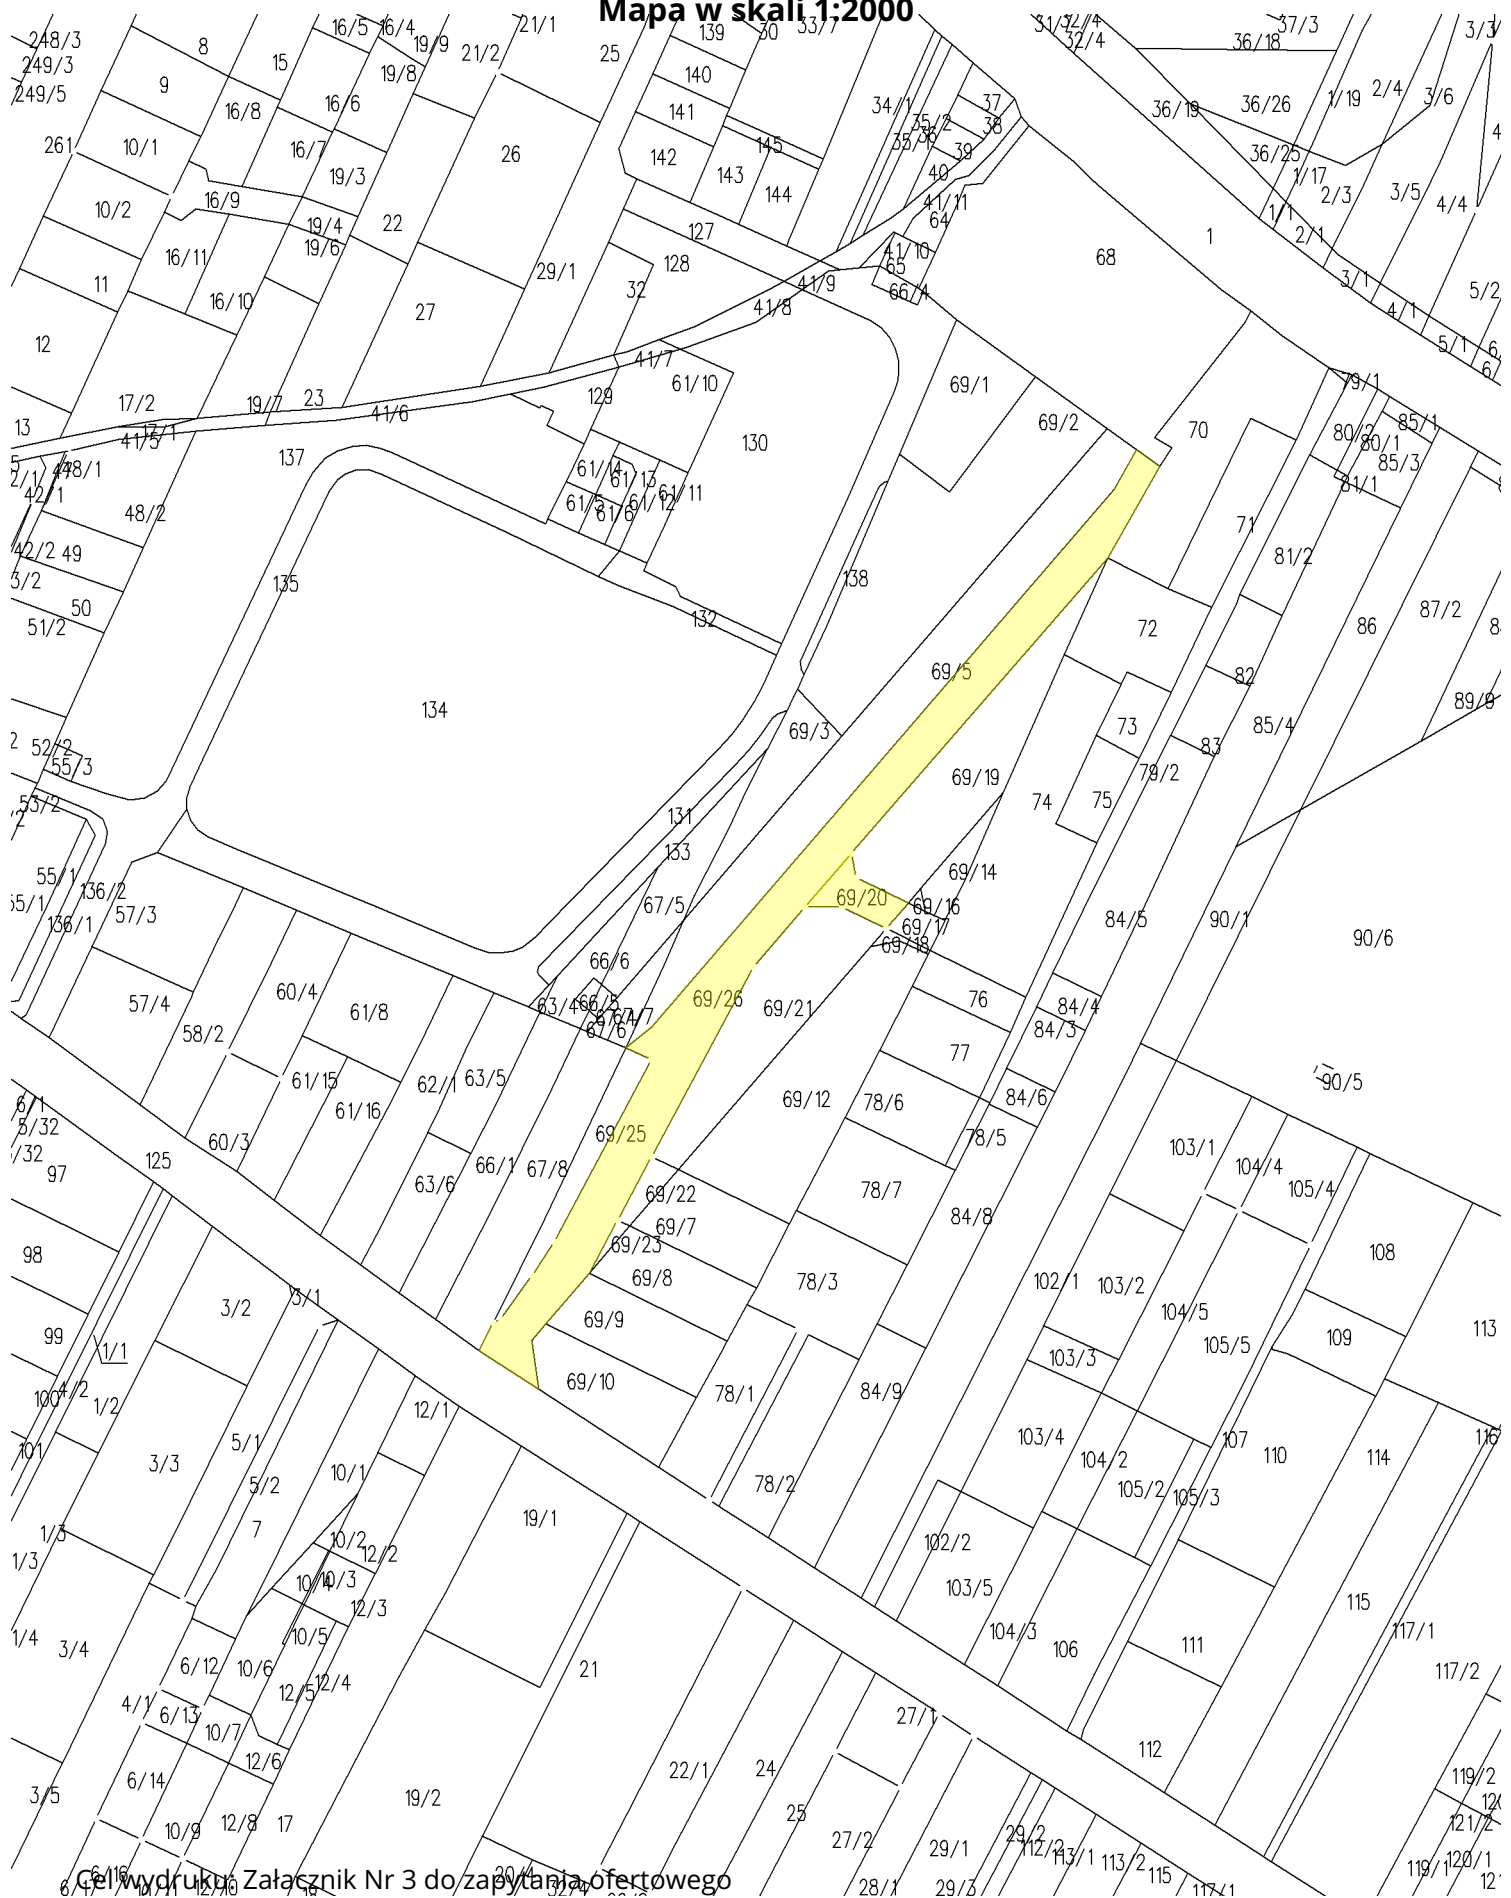

Cel wydruku: Załącznik Nr 3 do zapytania ofertowego

Wydruk sporządził(a): ZARZĄD DRÓG GRODZKICH W ZAMOŚCIU, dnia: 19.05.2025 r.