P 1-1 0+006

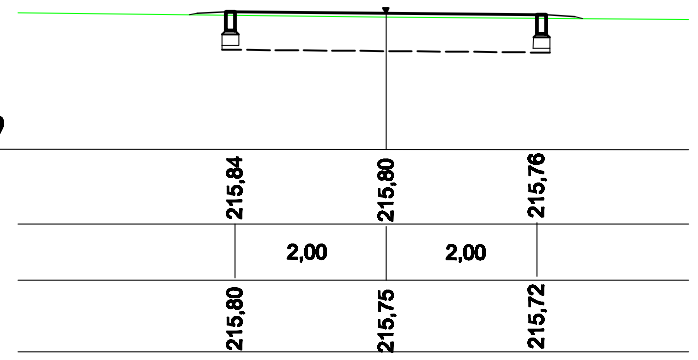

P 2-2 0+027

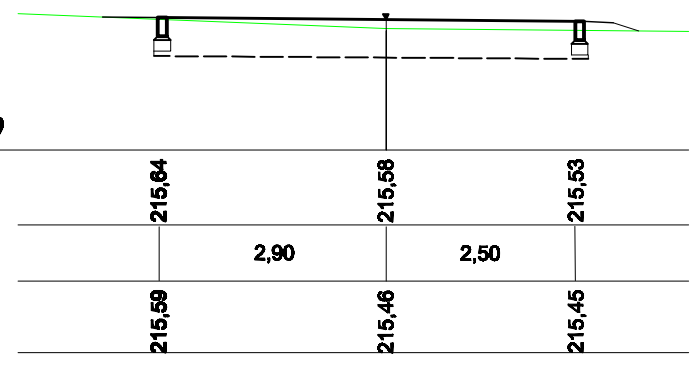

P 3-3 0+046

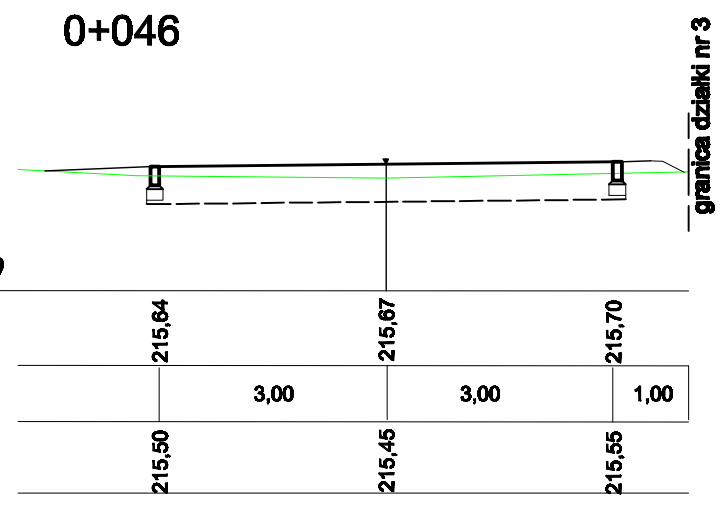

P 4-4 0+056

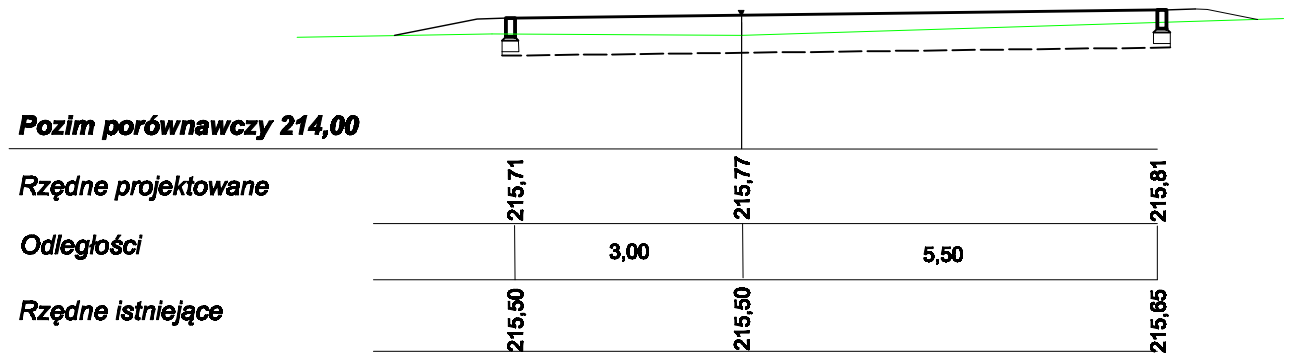

P 5-5 0+066

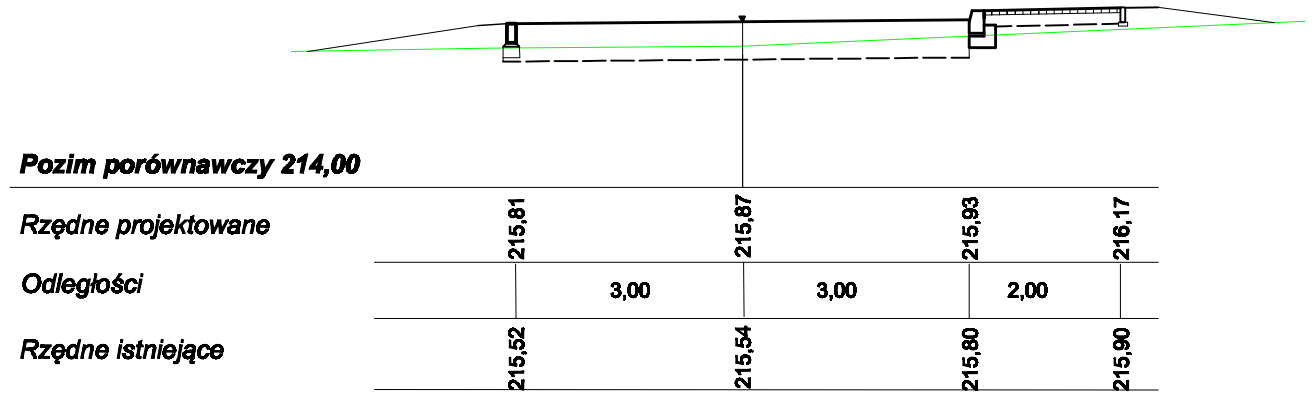

P 6-6 0+083

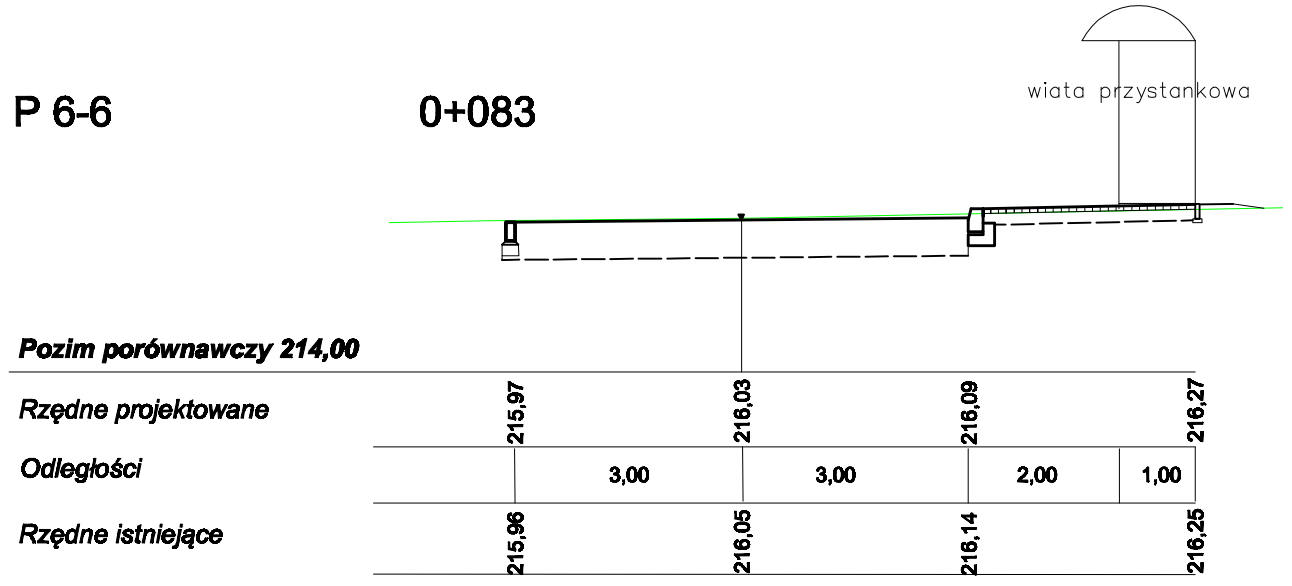

PRZEKROJE POPRZCZNE

Skala 1:100

Nazwa i adres obiektu budowlanego:	Projekt budowlany i wykonawczy na budowę ppoż zbiornikowej wraz z infrastrukturą towarzyszącą przy ulicy Szamotulskiej w Zamościu			
Inwestor:	Zarząd Dróg Gminnych w Zamościu 22-400 Zamość ul. Partyzantów 01			
Temat rysunku:	PRZEKROJE POPRZECZNE		Skala: 1:100	Nr rysunku: 5
Imię i nazwisko projektanta: Andrzej Strupiechowski	Specjalność: konstrukcyjno-inżynieryjna w zakresie dróg	Nr uprawnień bud. DOPK-II-0357/2020	Data: 15. 09. 2021r.	Podpis:
Imię i nazwisko sprawdzającego: Roman Nowak	Specjalność: konstrukcyjno-inżynieryjna w zakresie dróg	Nr uprawnień bud. UAN-II-0357/1620/20	Data: 15. 09. 2021r.	Podpis: