


Początek opracowania - 0+010,11  
 Granica pasa drogowego DW 563

L: 20,408m  
 R: 600,000m  
 T: 0,087m  
 D: -10,204m

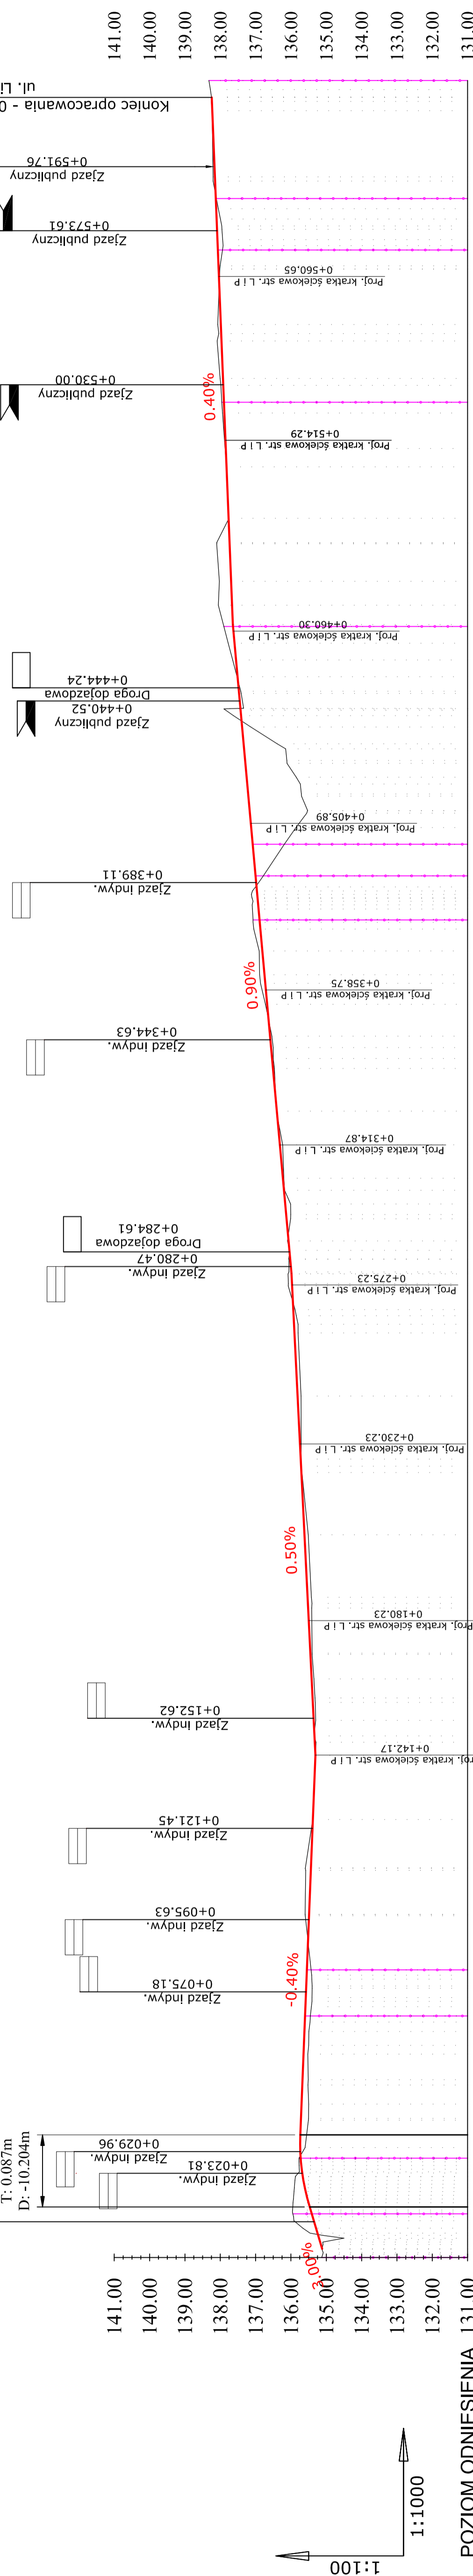

Koniec opracowania - 0+611,35  
 ul. Lidzbarska

- LEGENDA**
- Istniejący profil terenu
  - Projektowana niweleta

1:100  
 1:1000

**POZIOM ODNIESIENIA**

<b>Rzędne niwelety</b>	135,12 135,13 135,47 135,49 135,77 135,74 135,74
<b>Rzędne istniejące</b>	135,47 135,57 135,40 135,43 135,47 135,59 135,47 135,38 135,37 135,31 135,32 135,34 135,41 135,47 135,71 135,72 135,84 135,97 136,08 136,63 136,63 136,18 136,09 136,18 136,42 136,40 136,18 136,13 137,31 137,59 137,53 137,69 137,79 137,96 137,99 138,06 138,09 138,22
<b>Różnice rzędnych</b>	-0,07 0,01 0,16 0,17 -0,12 0,02 0,00 0,06 0,11 0,01 0,10 -0,11 0,06 0,09 -0,01 -0,17 0,90 1,18 -0,06 -0,33 0,00 -0,06 -0,03 -0,03
<b>Elementy niwelety</b>	ŁUK POZIOMY R=15,00m L=15,77m
<b>Elementy trasy</b>	PROSTA L=12,34m
<b>Odległości</b>	0+000,00 0+012,34 0+028,11 0+068,36 0+081,38 0+107,46m L=107,46m i=-0,40%
<b>Kilometraż</b>	0+100 0+200 0+300 0+400 0+500 0+600

<b>Elementy niwelety</b>	ŁUK POZIOMY R=600,00m L=20,41m
<b>Elementy trasy</b>	PROSTA L=40,25m
<b>Odległości</b>	0+012,34 0+028,11 0+068,36 0+081,38 0+107,46m L=107,46m i=-0,40%
<b>Kilometraż</b>	0+100 0+200 0+300 0+400 0+500 0+600
<b>Elementy niwelety</b>	ŁUK POZIOMY R=150,00m L=14,58m
<b>Elementy trasy</b>	PROSTA L=43,09m
<b>Odległości</b>	0+250,00 0+378,53 0+391,00 0+400,00 0+416,11 0+582,74 0+568,16 0+616,11
<b>Kilometraż</b>	0+400 0+500 0+600

09-200 Sierpc, ul. Słazica 97  
 NIP 776-145-66-11  
 tel. 502-216-713

Firma Projektowa "PROBUD"  
 Usługowa "PROBUD"

Nazwa i adres obiektu  
 Budowa ulicy łączącej ulicę Wyzwolenia z ulicą Lidzbarską w Żurominie

**PROJEKT BUDOWLANY**

Profil podłużny ulicy

Lp.	Imię i nazwisko	Funkcja	Branża	Nr upraw.
1	Michał Pakieła	Projektant	Drogowa	MAZ0172 / POOD11
2				

Podpis