SIM PROJEKT S.C.
84-200 Wejherowo ul. Pogodna 14
693 813 780; 696 001 694

| | |
|---|---|
| INWESTOR | Urząd Miasta i Gminy Żuromin<br>Pl. Piłsudzkiego 3, 09-300 Żuromin |
| LOKALIZACJA INWESTYCJI | DZ. NR 36, OBR. 0002, Brudnice |
| NAZWA DOKUMENTU | ZAMKNIĘCIE I REKULTYWACJA KWATERY SKŁADOWISKA ODPADÓW KOMUNALNYCH (INNYCH NIŻ NIEBEZPIECZNE I OBOJĘTNE) W M. BRUDNICE, GM. ŻUROMIN |
| TREŚĆ RYSUNKU | PRZEKRÓJ 2-2 |
| BRANŻA | TECHNOLOGIA |

| | | | | |
|---|---|---|---|---|
| PROJEKTOWAŁ | mgr inż. Mariusz Gosz<br>upr. w spec. instal. nr POM/322/1/PWOS/10 | | DATA 07.2015 r. | Nr rys. 3 |
| OPRACOWAŁ: | mgr inż. Michał Kowalik | | SKALA 1:100/500 | |
| OPRACOWAŁ: | inż. Joanna Marzec | | | |

# Przekrój 2–2

skala 1: 100/500

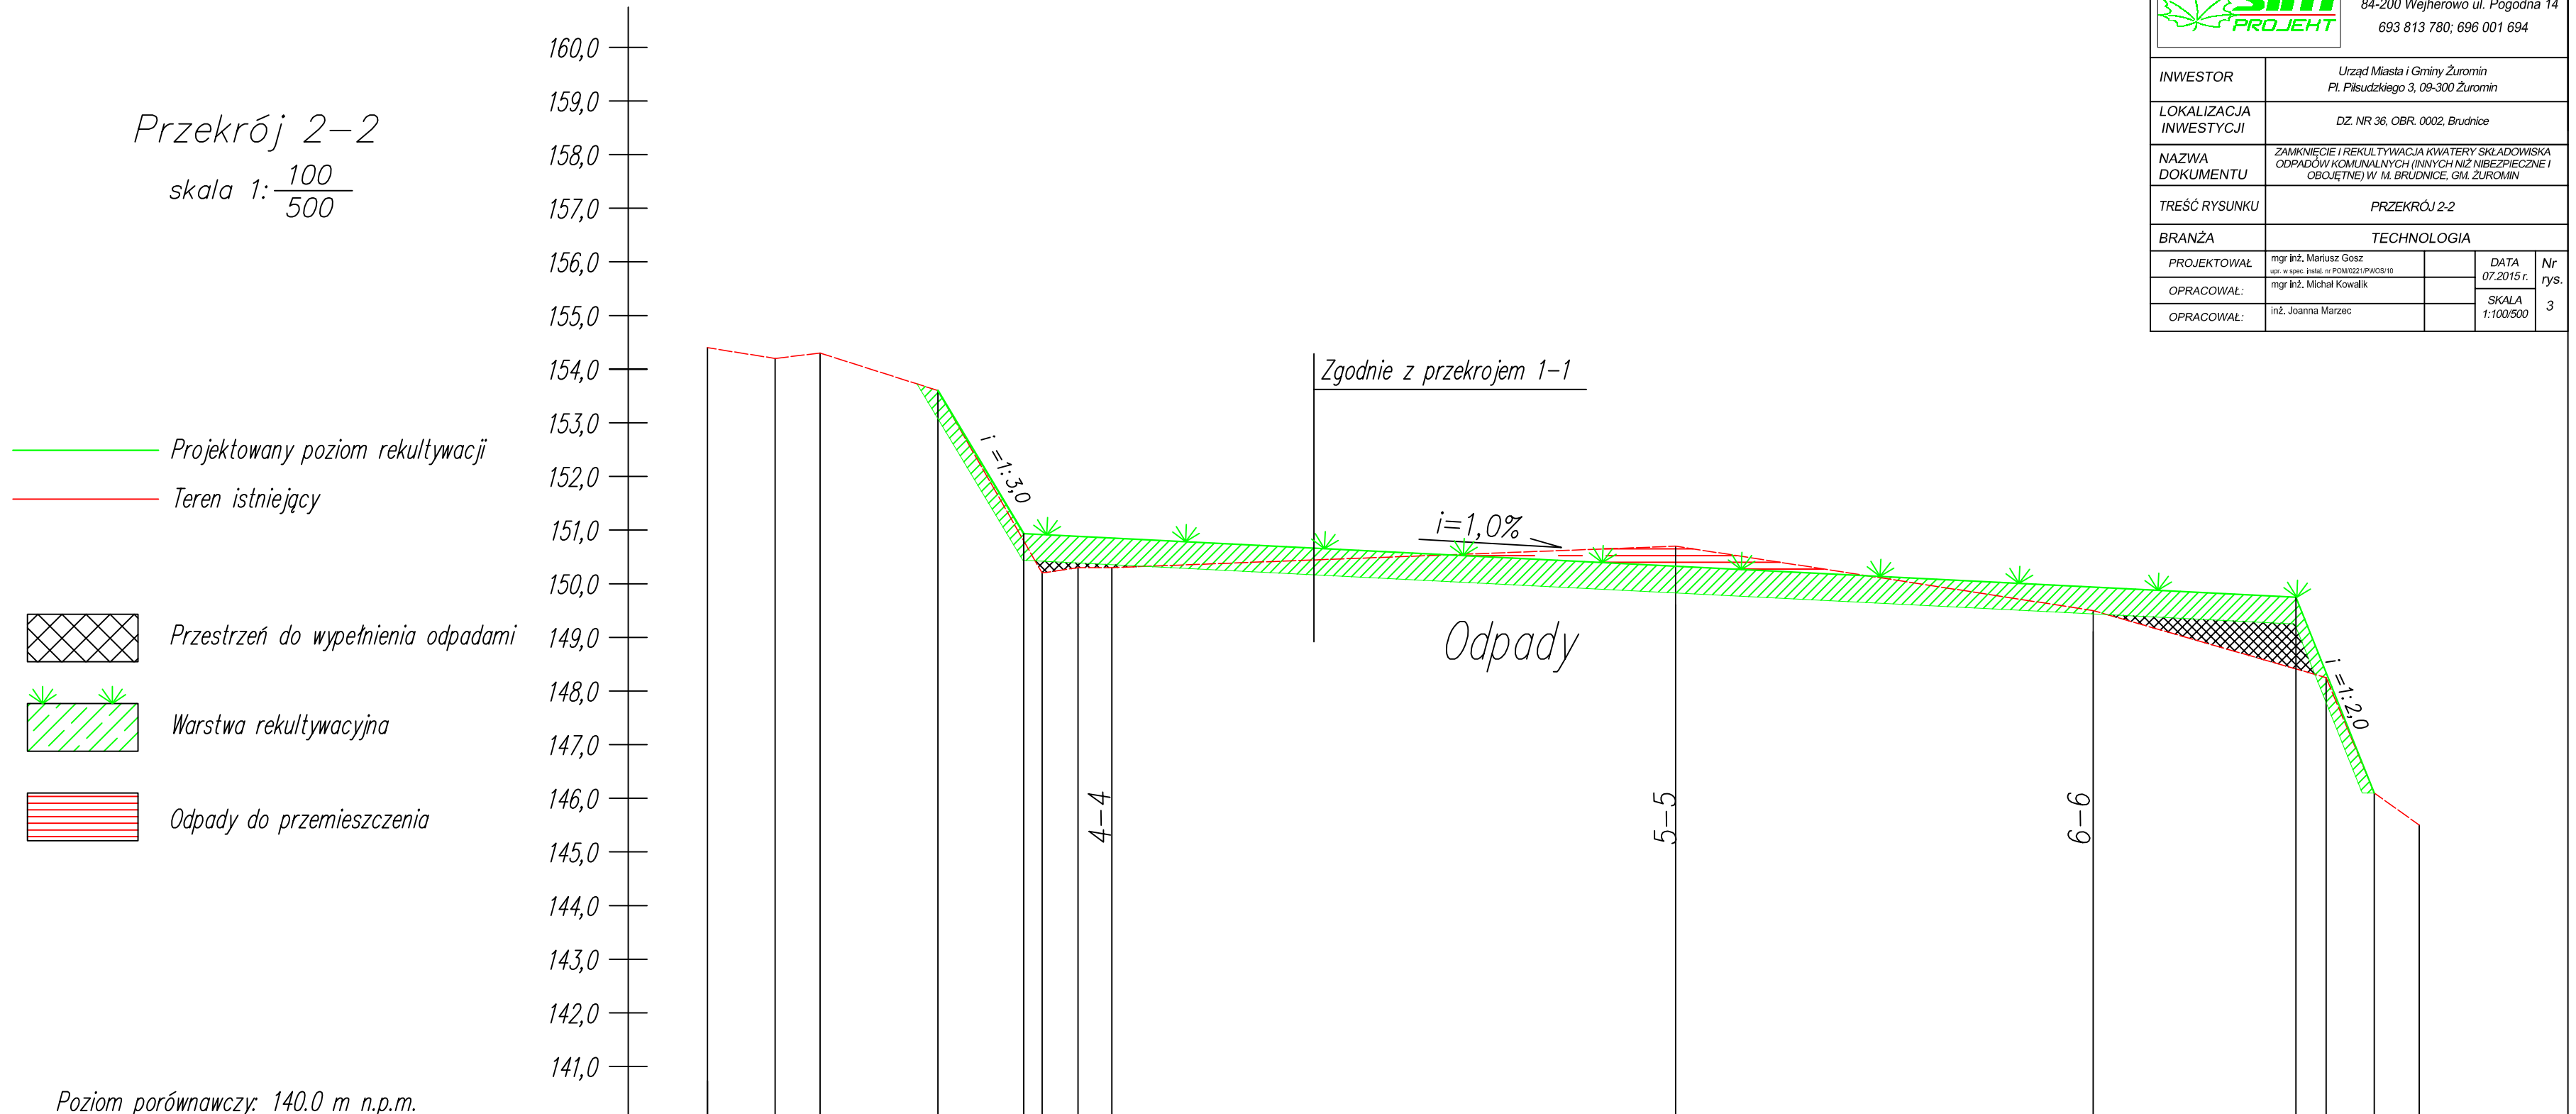


Poziom porównawczy: 140.0 m n.p.m.

| | | | |