



# Konstrukcja warstwy rekultywacyjnej

## skala 1:20

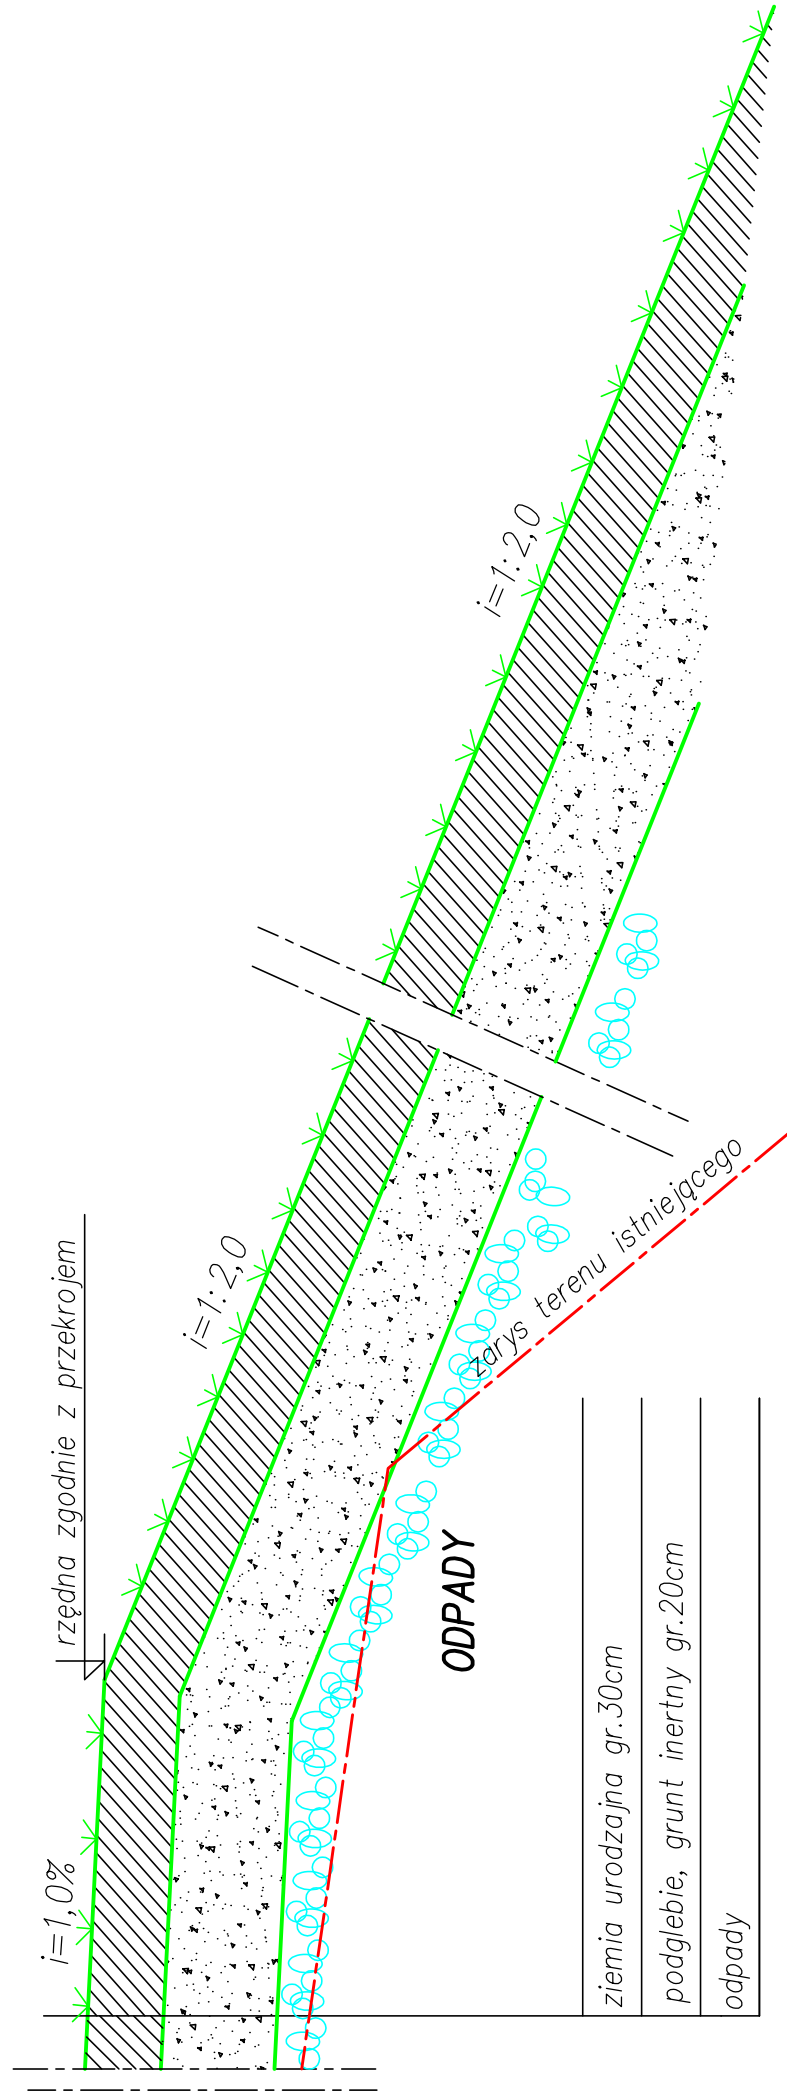

- ziemia urodzajna gr.30cm
- podglebie, grunt inertyny gr.20cm
- odpady

		SIM PROJEKT S.C. 84-200 Wejherowo ul. Pogodna 14 693 813 780, 696 001 694	
INWESTOR	Urząd Miasta i Gminy Złotomin Pl. Piłsudskiego 3, 09-300 Złotomin		
LOKALIZACJA INWESTYCJI	DZ. NR.36 OBR. 0002. Brudnice		
NAZWA DOKUMENTU	ZAMKNIĘTE REKULTYWACJA WATERY SKŁADOWSKA ODPADÓW KOMUNALNYCH (MNYCH) IZ WIEPRZECZNE I OBOJETNEJ W IL. BRUDNICE GMI. ZŁOTOMIN		
TREŚĆ RYSUNKU	Konstrukcja warstwy rekultywacyjnej		
BRANŻA	TECHNOLOGIA		
PROJEKTOWAŁ	mgr inż. Mariusz Gosz ul. S. Kościuszki 10, 09-200 PWOŚ 910	DATA	Nr
OPRACOWAŁ:	mgr inż. Michał Kowalik	07.2015 r.	rys.
OPRACOWAŁ:	inż. Joanna Marzec	SKALA	8
		1:20	