



SZCZEGÓŁ A
SPOSÓB ROZEBRANIA STAREJ NAWIERZCHNI

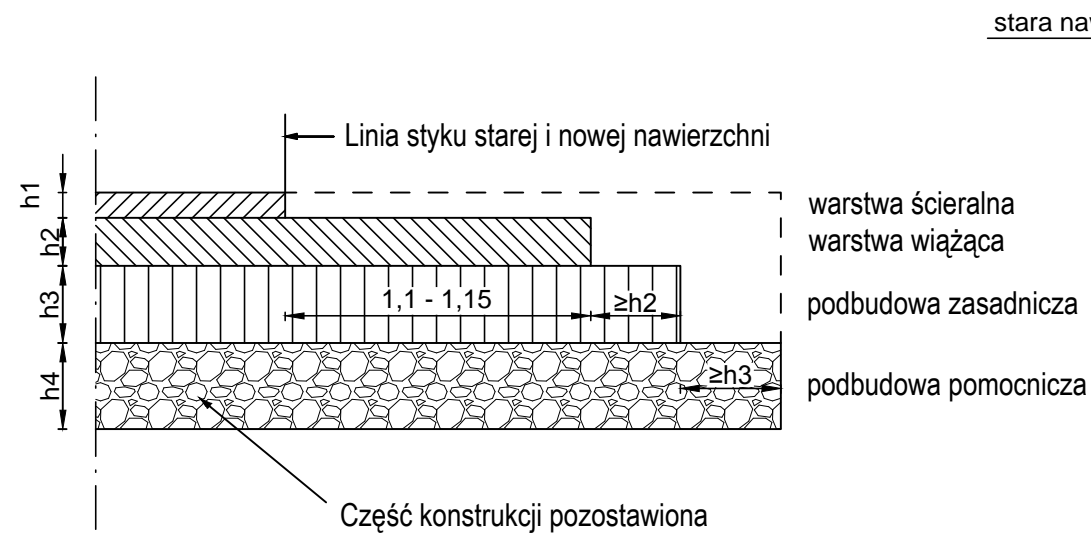

SZCZEGÓŁ B
KONSTRUKCJA POŁĄCZENIA STAREJ I NOWEJ NAWIERZCHNI



SZCZEGÓŁ C
ODSADZKI NA POSZERZENIU JEZDNI

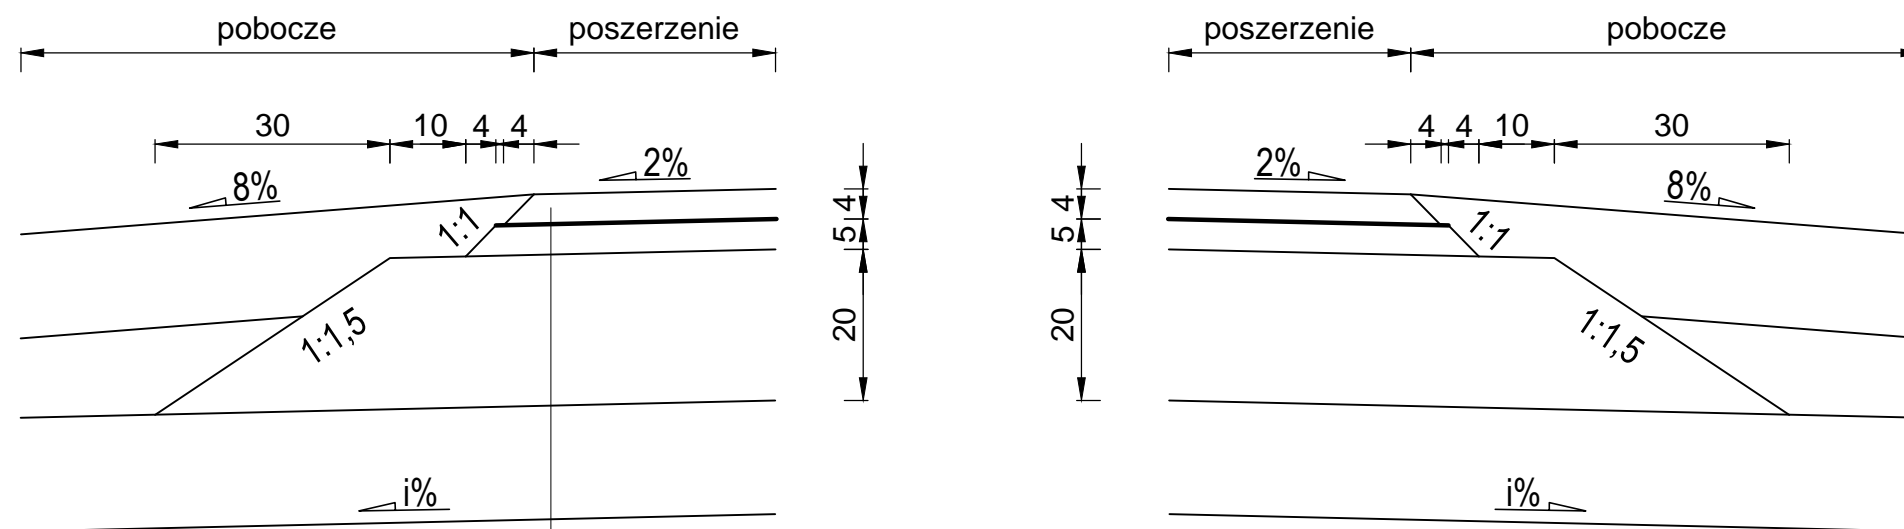

KONSTRUKCJA JEZDNI:

4cm	warstwa ścierna z AC 11 S 35/50
	siatka szklanowęglowa
5cm	warstwa wiążąca z AC 16 W 35/50
20cm	podbudowa z kruszywa łamanego 0/31,5

	MATPROJEKT Mateusz Jurczyk ul. Łąkowa 12; 05-135 Komornica	Data:	12.2016
		Skala:	1:20
ZADANIE INWESTYCYJNE: Przebudowa drogi gminnej nr 460610W Będzimin-Siemcichy		Rys nr:	3.2
INWESTOR: Gmina i Miasto Żuromin Pl. Piłsudskiego 3; 09-300 Żuromin			
NAZWA RYSUNKU: PRZEKROJE KONSTRUKCYJNE			
FUNKCJA	BRANŻA	IMIĘ I NAZWISKO	NR UPRAWNIENI
Projektant	drogowa	mgr inż. Mateusz Jurczyk	MAZ/0410/PWOD/13
		PODPIS	