


N

Zakres robót drogowych

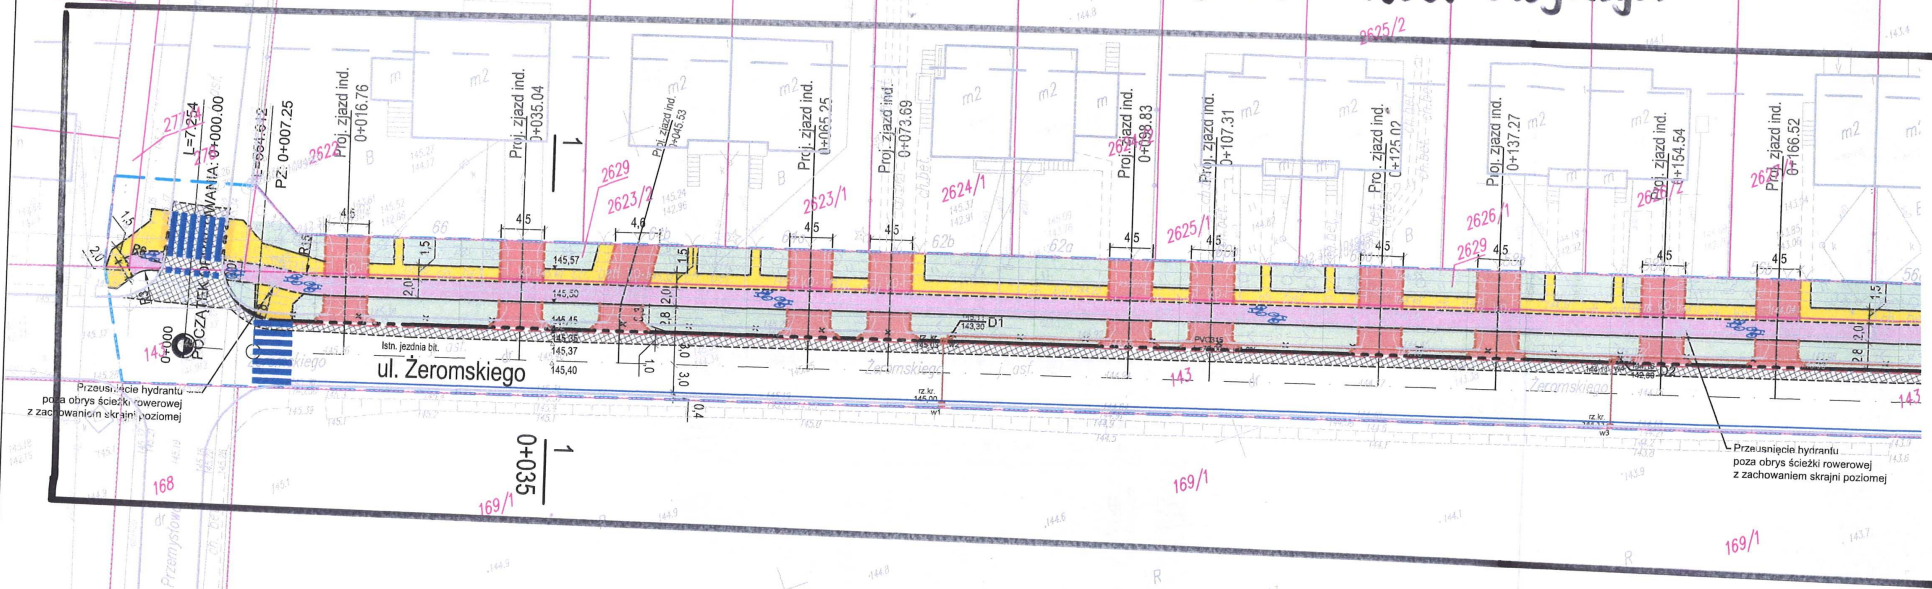

Przeusanie hydrantu poza obręb ścieżki rowerowej z zachowaniem skrajni poziomej

Przeusanie hydrantu poza obręb ścieżki rowerowej z zachowaniem skrajni poziomej

ul. Żeromskiego

168

169/1

169/1

169/1

