


LEGENDA  
 [hatched box symbol] planowany zakres robót

### Remont ulicy Licealnej w Żurominie

Opracowała  
**inż. Marianna Budzińska**  
 uprawnienia budowlane do projektowania  
 i kierowania robotami budowlanymi  
 w ograniczonym zakresie  
 w specjalności drogowej  
 nr ew. MAZ/0192/ZHOD/11

**PLAN SYTUACYJNY** – zagospodarowanie terenu  
 Burmistrz Gminy i Miasta Żuromin  
 09-300 ŻUROMIN  
 Plac Józefa Piłsudskiego 3

Data 02.2018r. Skala 1:500 Rys nr 2

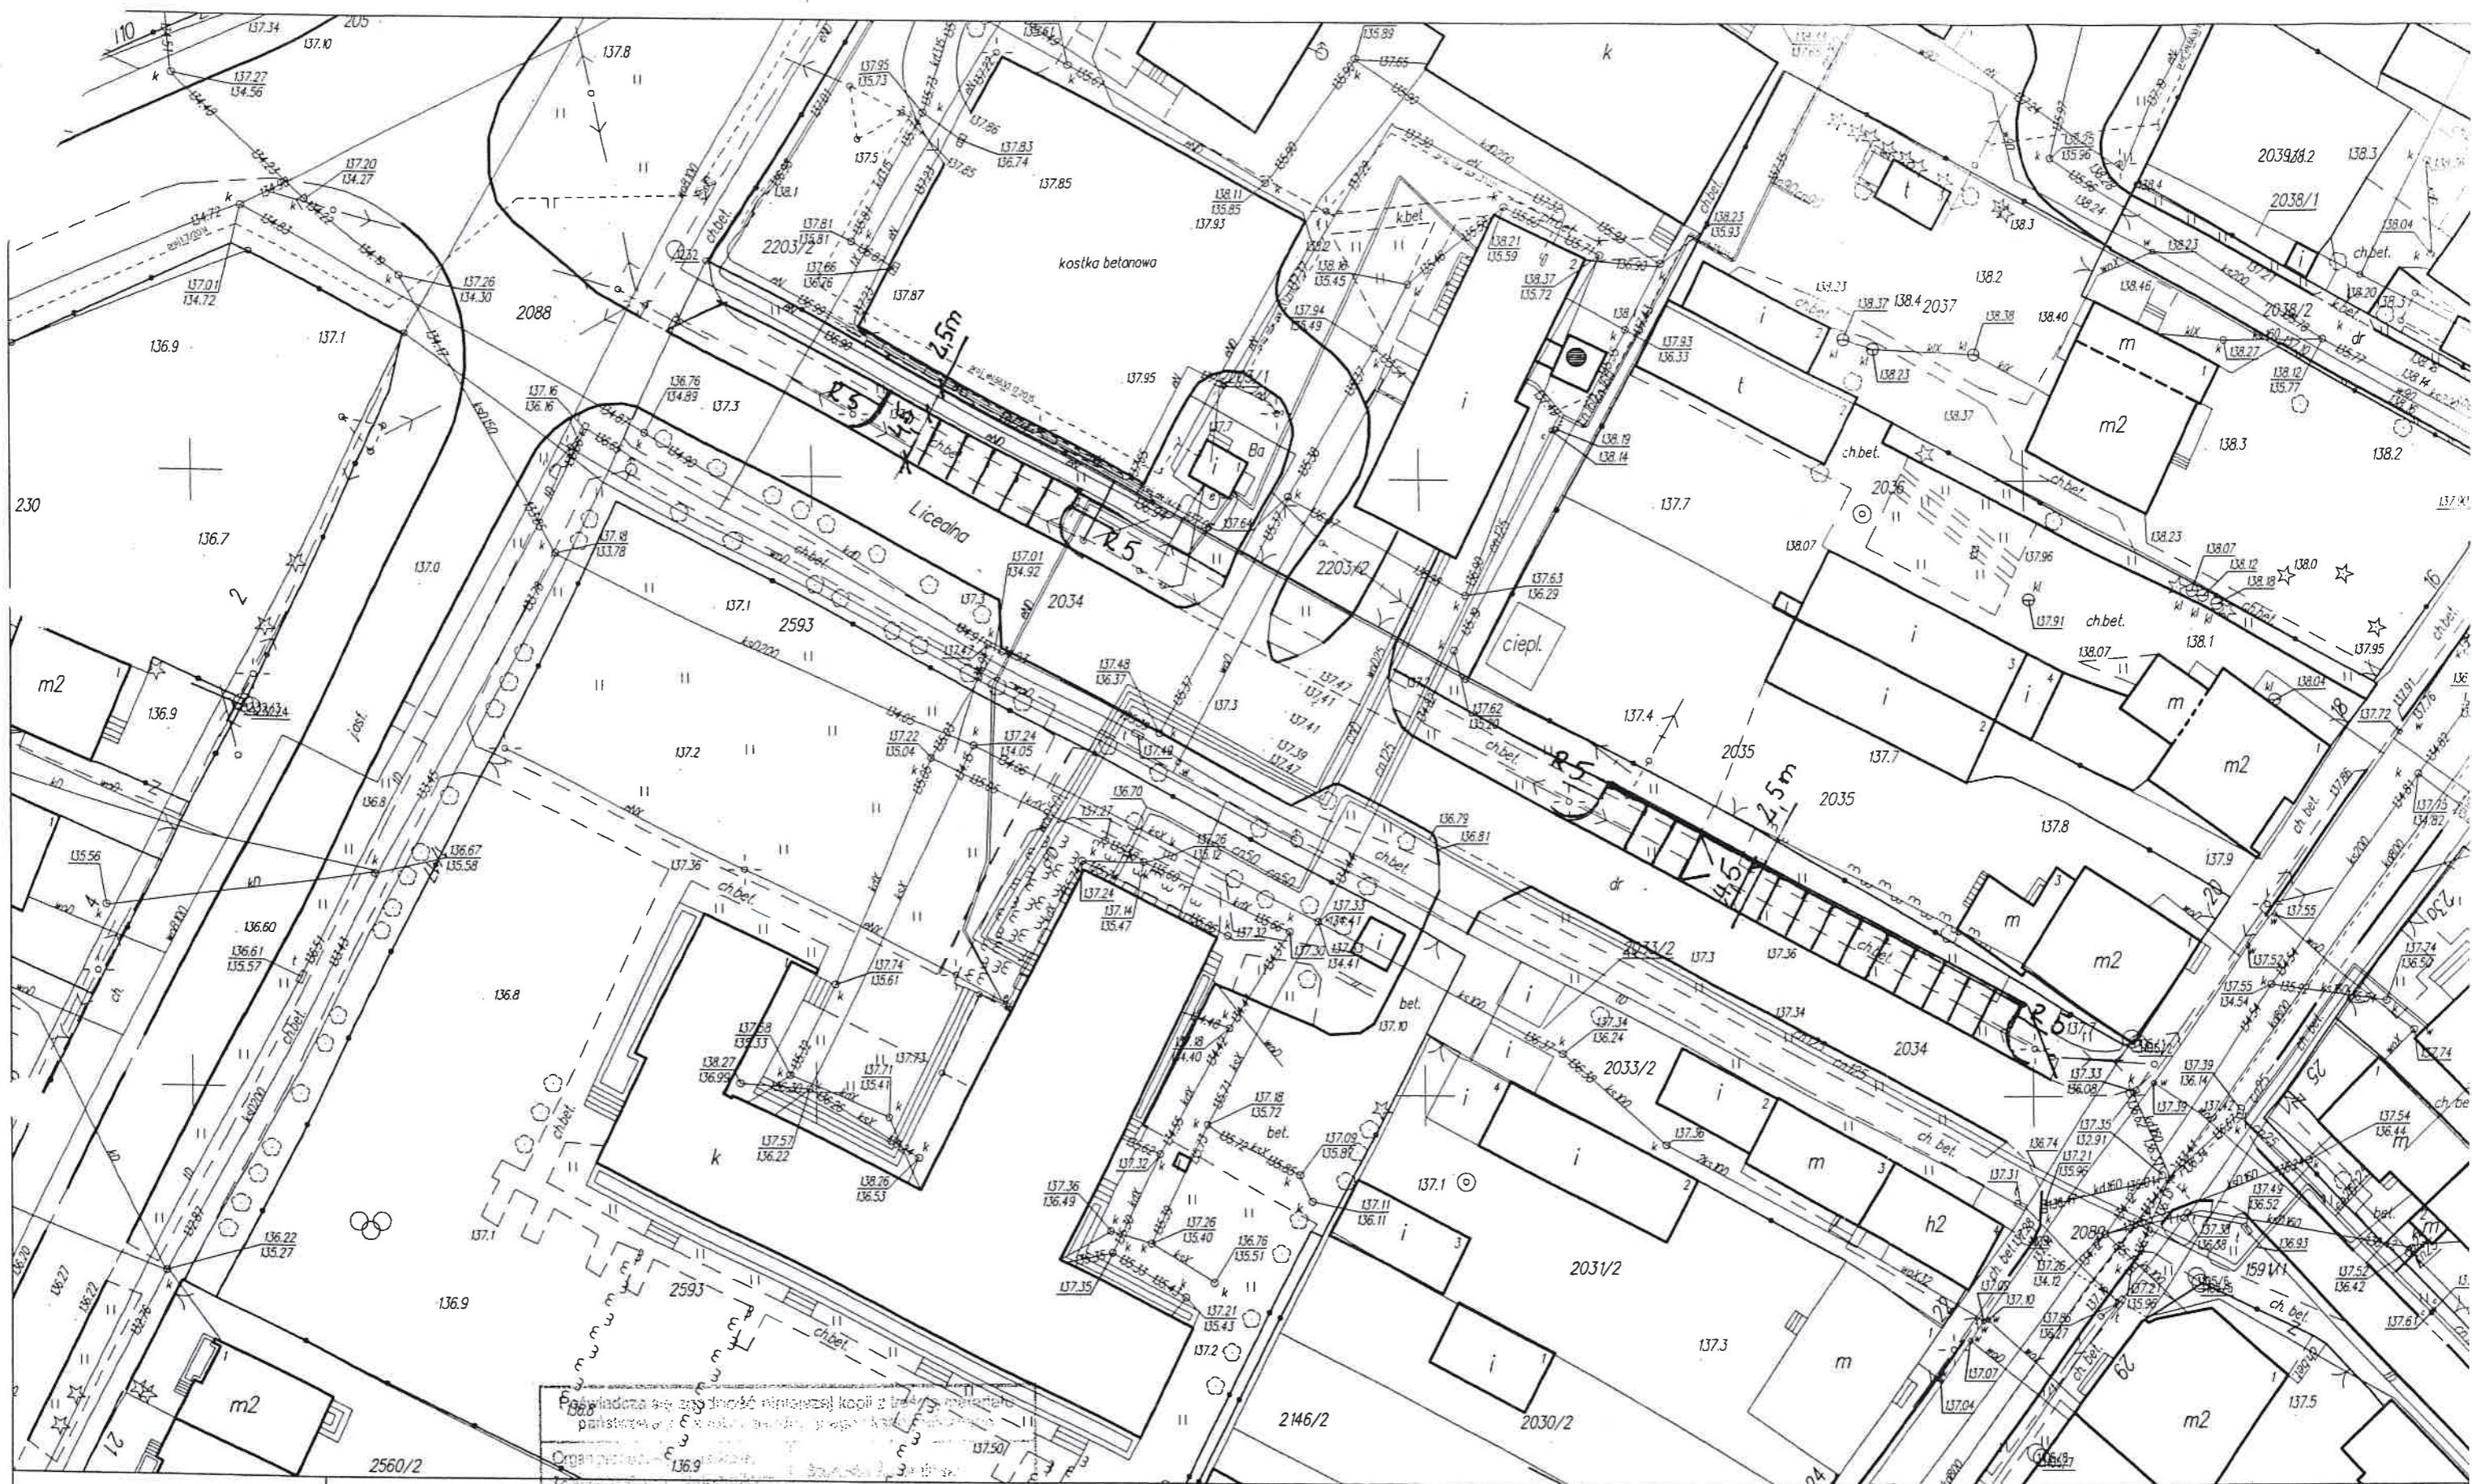

MAPA ZASADNICZA  
 SKALA: 1:500  
 ark.: 7.192.11.20.1.1  
 obręb: 0001  
 jedn. ewid: m.ŻUROMIN  
 pow. żuromiński

Przebieg linii drogi...  
 Nazwa ulicy: *ul. Liceum*  
 Identyfikacja: *2091-59/00*  
 Data wykonania: *23 LIP. 2015*  
 Imię, nazwisko i podpis osoby reprezentującej organ: *[Signature]*

- chodnik
- miejsca postojowe

inż. Marianna Budzińska  
 uprawnienia budowlane do projektowania  
 i kierowania robotami budowlanymi  
 w ograniczonym zakresie  
 w specjalności drogowej  
 nr ew. MAZ/0192/ZHOD/11

mgr inż. Sławomir  
 Sławomir Szwed  
 Sławomir Szwed  
 Sławomir Szwed