


od 0+000,00 do 0+133,80

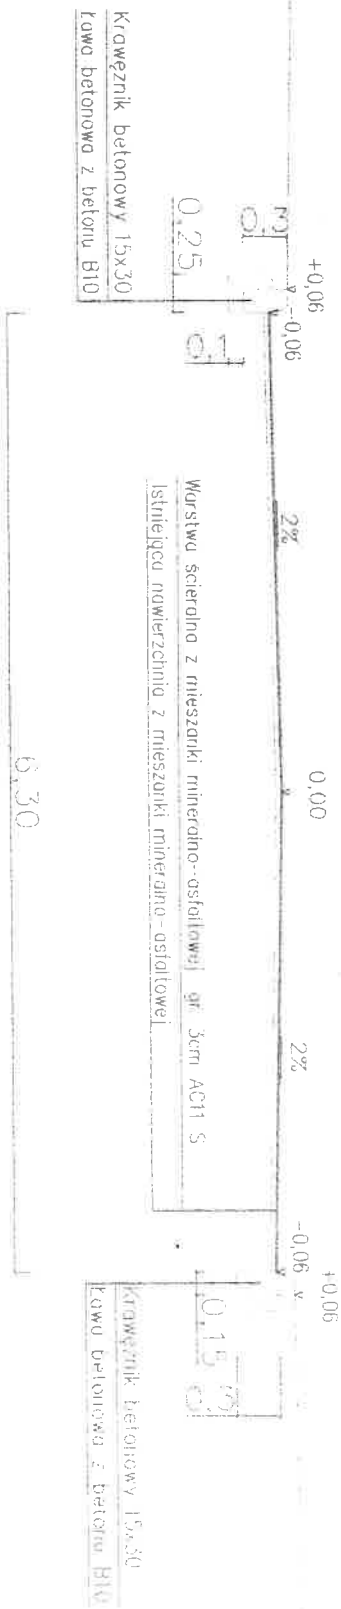

Remont ulicy Licealnej w Żurominie

Nazwa rysunku ; Przekrój poprzeczny

Projektowała Marianna Elzbieta Kubińska	Data : 02.2018	INWESTOR : BURMISTRZ GMINY I MIASTA ŻUROMIN
Miejsce wykonania ul. Licealna w Żurominie	Przebieg robót przygotowanie projektu	09-300 ŻUROMIN PLAC PŁ. SUDSKIGO 3
Wykonanie wykonanie robót	Skala rysunku 1:50	Numer rysunku 3

W ograniczonym zakresie
w specjalności drogowej
nr ew. MAZ/0192/ZHOD/11