


PROJEKT ZAGOSPODAROWANIA DZIAŁKI NR 251 W WIADROWIE OTWARTĄ STREFĄ AKTYWNOŚCI

Poświadczam, że niniejszy dokument został opracowany w wyniku prac geodezyjnych i kartograficznych, których rezultaty zawiera operat techniczny wpisany do ewidencji materiałów państwowego zasobu geodezyjnego i kartograficznego.

Organ prowadzący państwowy zasób geodezyjny i kartograficzny	Starosta Żuromiński
Identyfikator ewidencyjny materiału zasobu operatu technicznego	P 1437 2018 33
Data wpisania operatu technicznego do ewidencji materiałów zasobu	10 STY. 2018
Imię, nazwisko i podpis osoby reprezentującej organ	ZUF STAROSTY

mgr inż. Jowita Sitarska
Kierownik Powiatowego Ośrodka Dokumentacji Geodezyjnej i Kartograficznej


- LEGENDA:**
- 1 - Wiosłarz
 - 2 - Orbitrek
 - 3 - Rower, ręce i nogi + sztanga na słupie
 - 4 - Biegacz
 - 5 - Wyciąg górny + rower na słupie
 - 6 - Ławka i prostownik pleców
 - 7 - Tablice-regulamin
 - 8 - Nasadzenia zieleni
 - 9 - Ławka parkowa
 - 10 - Stół do gry w szachy
 - 11 - Piłkarzyki
 - 12 - Kosz na śmieci
 - 13 - Stojak na rowery

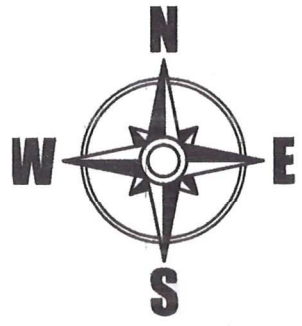

MAPA DO CELÓW PROJEKTOWYCH	
SEKCJE:	7.192.11.10.1.2
Oznaczenie kancelaryjne zgłoszenia pracy geod.:	GIGN.6640.1.19.2018
Nazwa miejscowości:	WIADROWO
Jednostka ewidencyjna	identyfikator: 143705_5 nazwa: Żuromin
Obręb ewidencyjny	identyfikator: 0023 nazwa: Wiadrowo
skala mapy:	1:500
nazwa układu	prostokątnych płaskich: 2000/21
współrzędnych	układu wysokości: Kronsztadt '86
Oznaczenie ob. będącego przedm. aktualizacji:	kolorem pomarańczowym
Informacje o służebnościach gruntowych mających wpływ na zagospodarowanie gruntów zlokalizowanych w granicach projektowanej inwestycji	służebności nie badano
Data opracowania mapy	10.01.2018 r.
Wykonawca:	GEODETA UPRAWNIONY mgr inż. Dariusz Kluskiewicz nr upr. 14911

Biurowo Usług Geodezyjnych i Kartograficznych
Dariusz Kluskiewicz Arkadiusz Sitarski
GEODART s.c.
Plac Piłsudskiego 6c/1209-300 Żuromin
tel/fax 23 6572152 email: biuro@geodart.com.pl
Nip: 511-005-77-71 Regon: 130312776

Nazwa projektu BUDOWA OTWARTEJ STREFY AKTYWNOŚCI			
Obiekt/zadanie	BUDOWA OTWARTEJ STREFY AKTYWNOŚCI W WIADROWIE		
Tytuł rys.	PROJEKT ZAGOSPODAROWANIA DZIAŁKI OTWARTĄ STREFĄ AKTYWNOŚCI		
Adres inwestycji	obręb Wiadrowo, jed. ew. Żuromin dz. nr 251 Gmina Żuromin, pow. żuromiński, woj. mazowiecki		
Projektant	Imię i nazwisko	Uprawnienia	Podpis
Opracował			
Opracował			
Data: 02/2019 r.	Skala: 1:100	Nr rysunku: PZT-01	

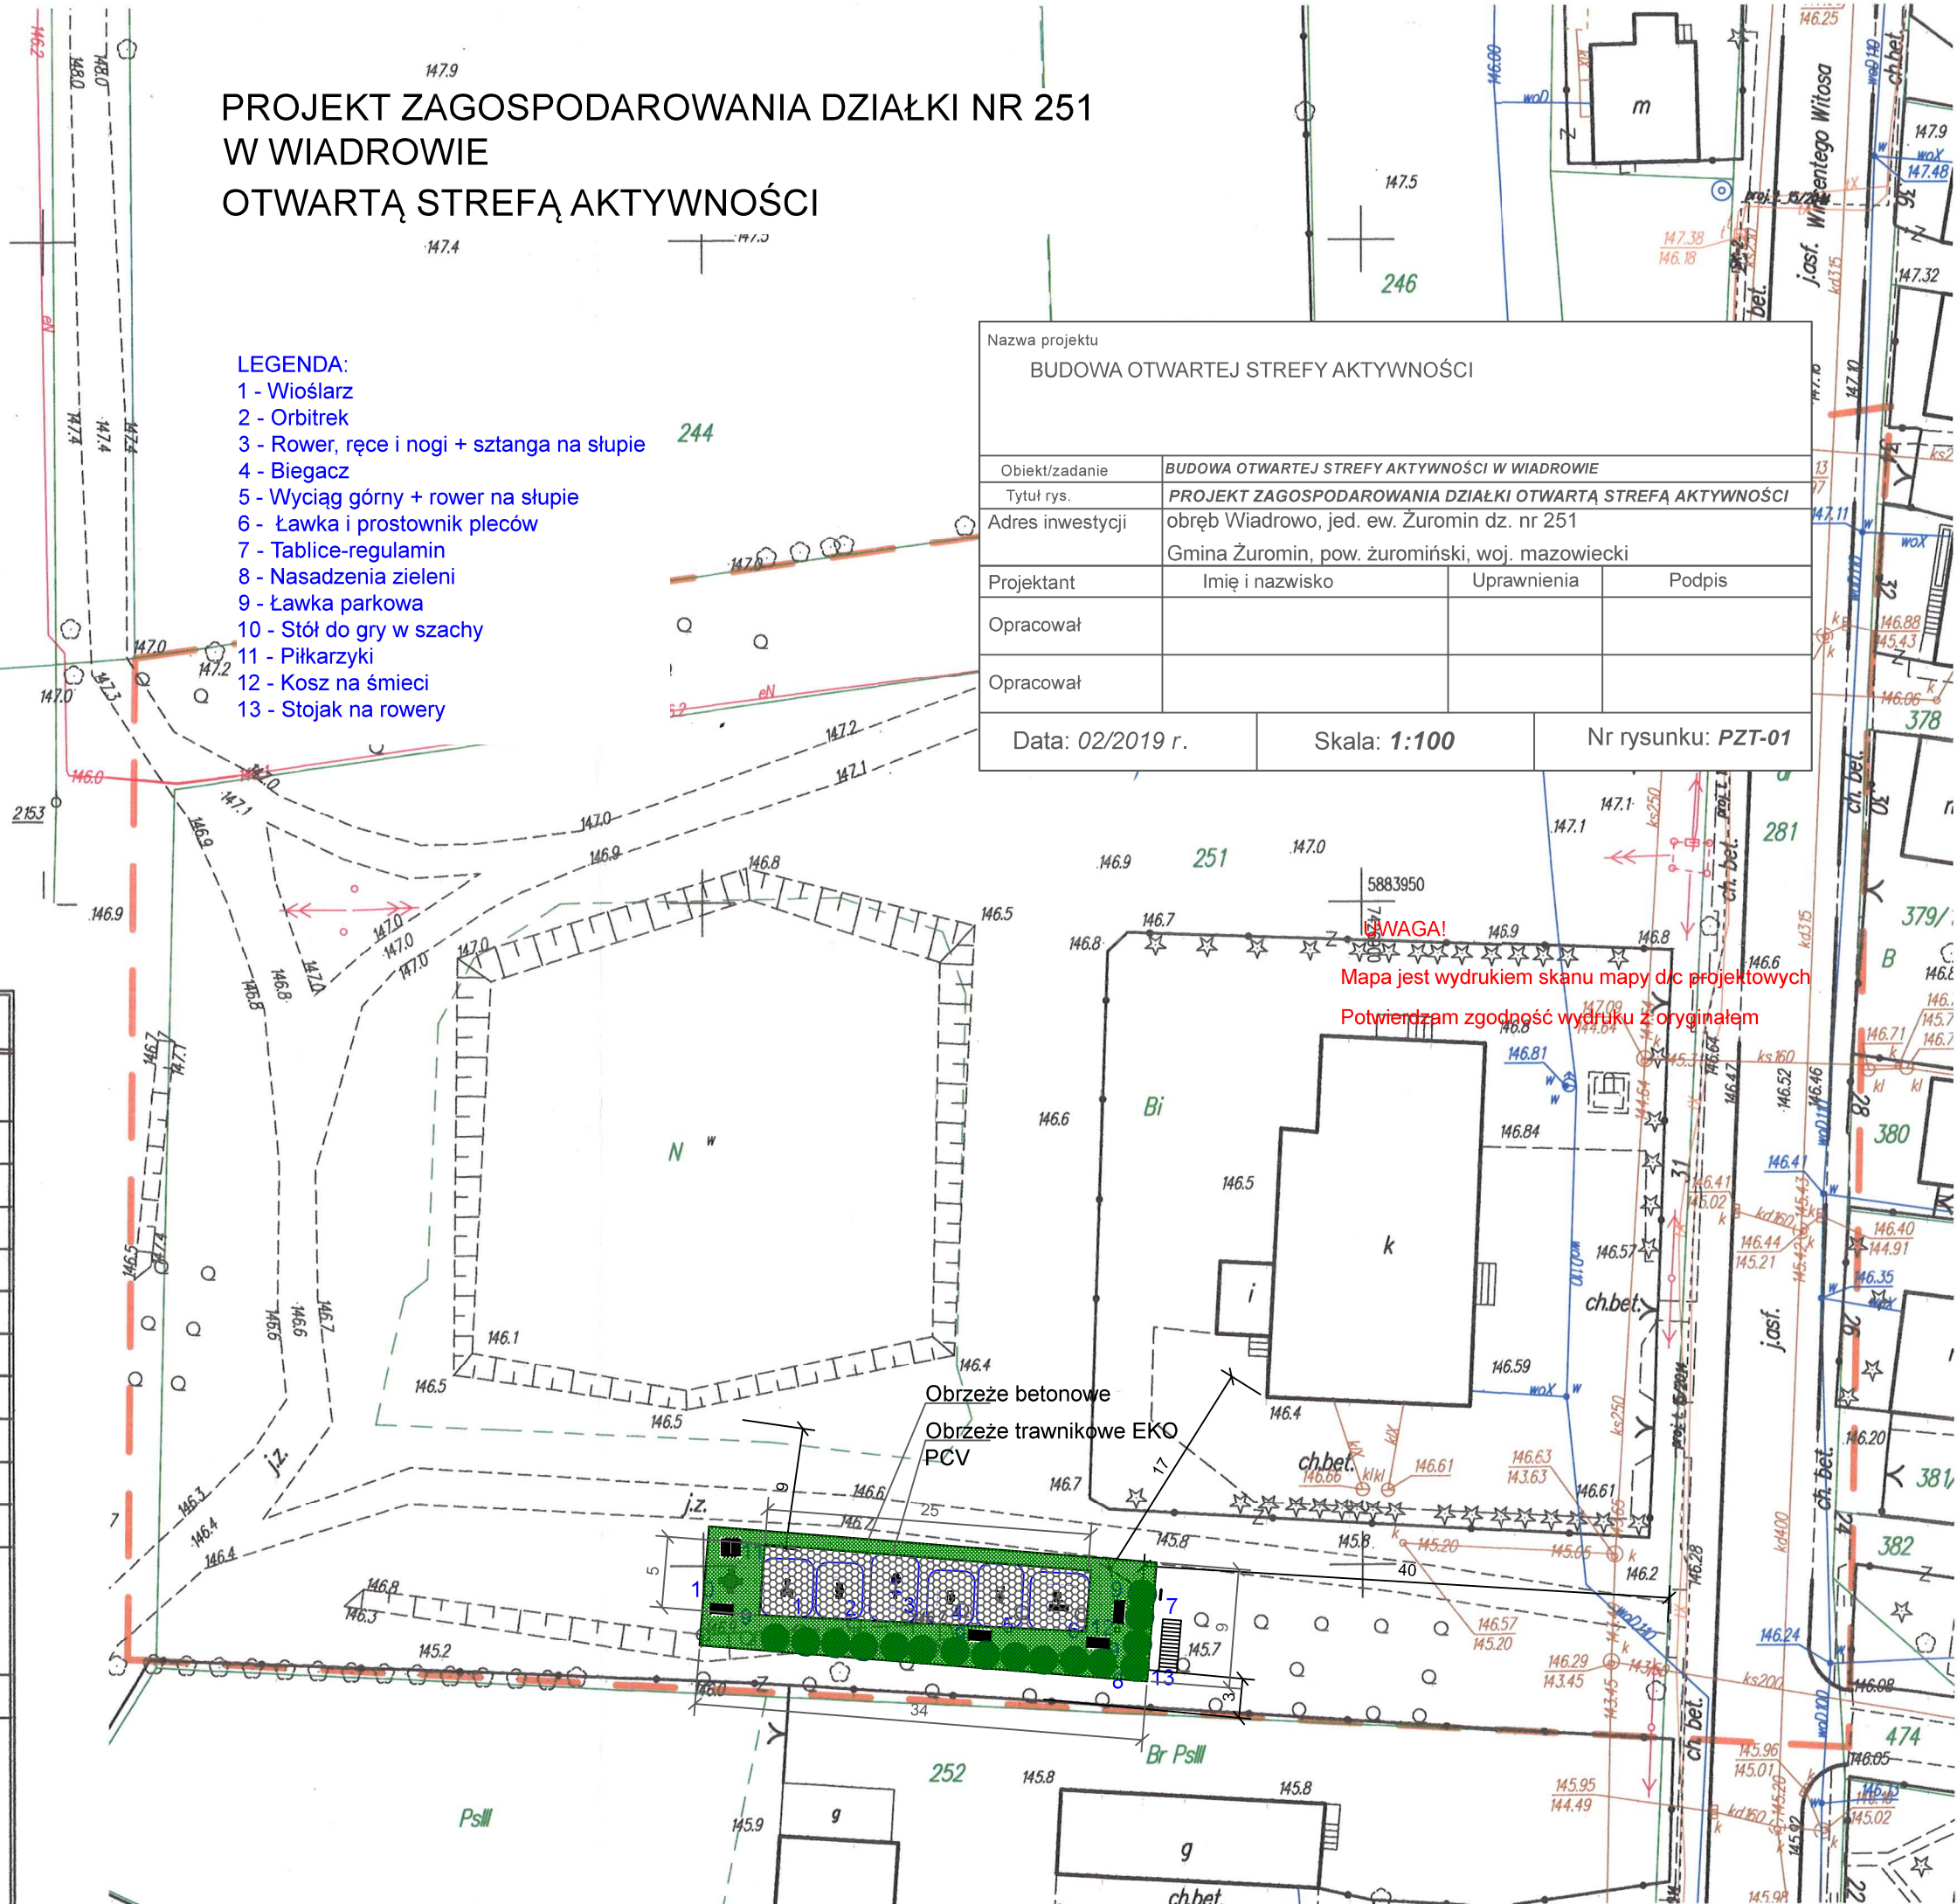

UWAGA!
Mapa jest wydrukiem skanu mapy dla celów projektowych.
Potwierdzam zgodność wydruku z oryginałem.