


Poniatowo - ul. Ogrodowa



Zuromin - Pl. Garazowy

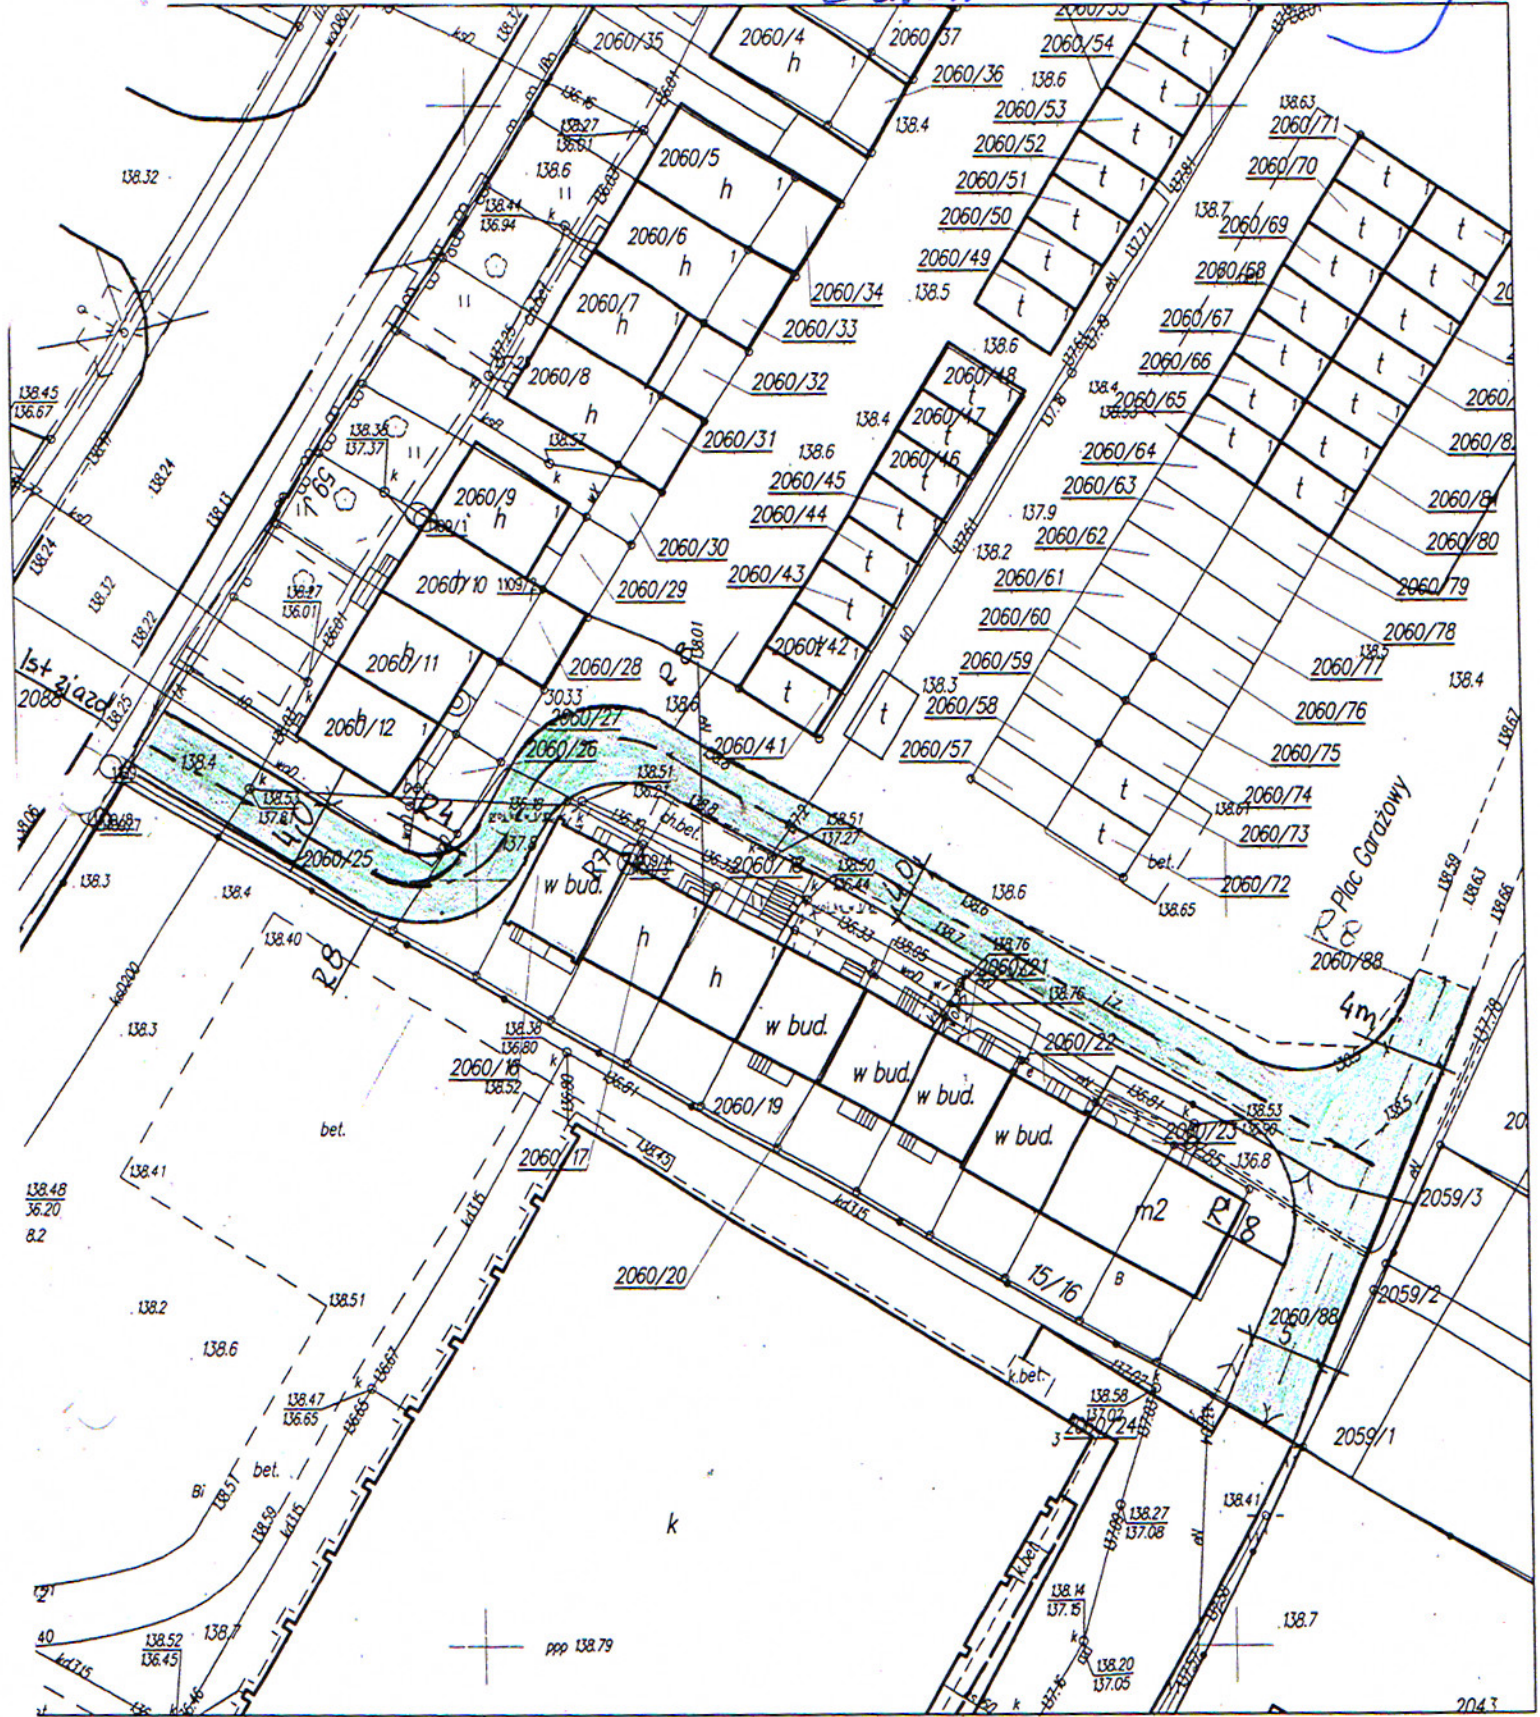

WYCINEK MAPY ZASADNICZEJ

SKALA: 1:500

ark.: 7.192.11.20.11

obręb: m. ZUROMIN

jedn. ewid: ZUROMIN

pow. zuromiński

zakres robot

Poświadczam, że zgodność niniejszej kopii z treścią materiału podstawowego (zestawu geodezyjnego i kartograficznego) jest następująca:

Organ prowadzący ewidencję zasobu geodezyjnego i kartograficznego

Starosta Zuromiński

Nazwa materiału zasobu

mapa zasadn. 1:500

Klasyfikacja i identyfikacja materiału zasobu

2091-93/00

Data wykonania kopii

29.03.2016

Imię i nazwisko i podane osoby odpowiedzialne za kopię

Zm. STAROSTY
mgr inż. Irena Sitarowska
Kierownik Powiatowego Urzędu Geodezji i Kartografii