

Uchwała nr 14/V/15
Rady Miejskiej w Żurominie
z dnia 27 stycznia 2015r.

w sprawie przystąpienia do sporządzenia zmiany miejscowego planu zagospodarowania przestrzennego dla części obszaru gminy Żuromin obejmującego część wsi Wiadrowo i Dąbrowa

Na podstawie art. 18 ust. 2 pkt 5 ustawy z dnia 8 marca 1990 r. o samorządzie gminnym (t.j. Dz. U. z 2013r poz. 594 z późn. zm.) oraz art. 14 ust. 1,2 i 4 i art. 27 ustawy z dnia 27 marca 2003 r. o planowaniu i zagospodarowaniu przestrzennym (t.j. Dz. U. z 2012 r. 647 z późn. zm.) – Rada Miejska w Żurominie uchwala, co następuje :

§ 1

1. Przystępuje się do sporządzenia zmiany miejscowego planu zagospodarowania przestrzennego dla części obszaru gminy Żuromin obejmującego część wsi Wiadrowo i Dąbrowa.
2. Granice obszaru objętego projektem miejscowego planu zagospodarowania przestrzennego określa załącznik graficzny do niniejszej uchwały.

§ 2

Wykonanie uchwały powierza się Burmistrzowi Gminy i Miasta Żuromin.


§ 3

Uchwała wchodzi w życie z dniem podjęcia.

**PRZEWODNICZĄCA
RADY MIEJSKIEJ**

lic. Barbara Michalska

Załącznik do Uchwały Nr 14/V/15
Rady Miejskiej w Żurominie
z dnia 27 stycznia 2015r.

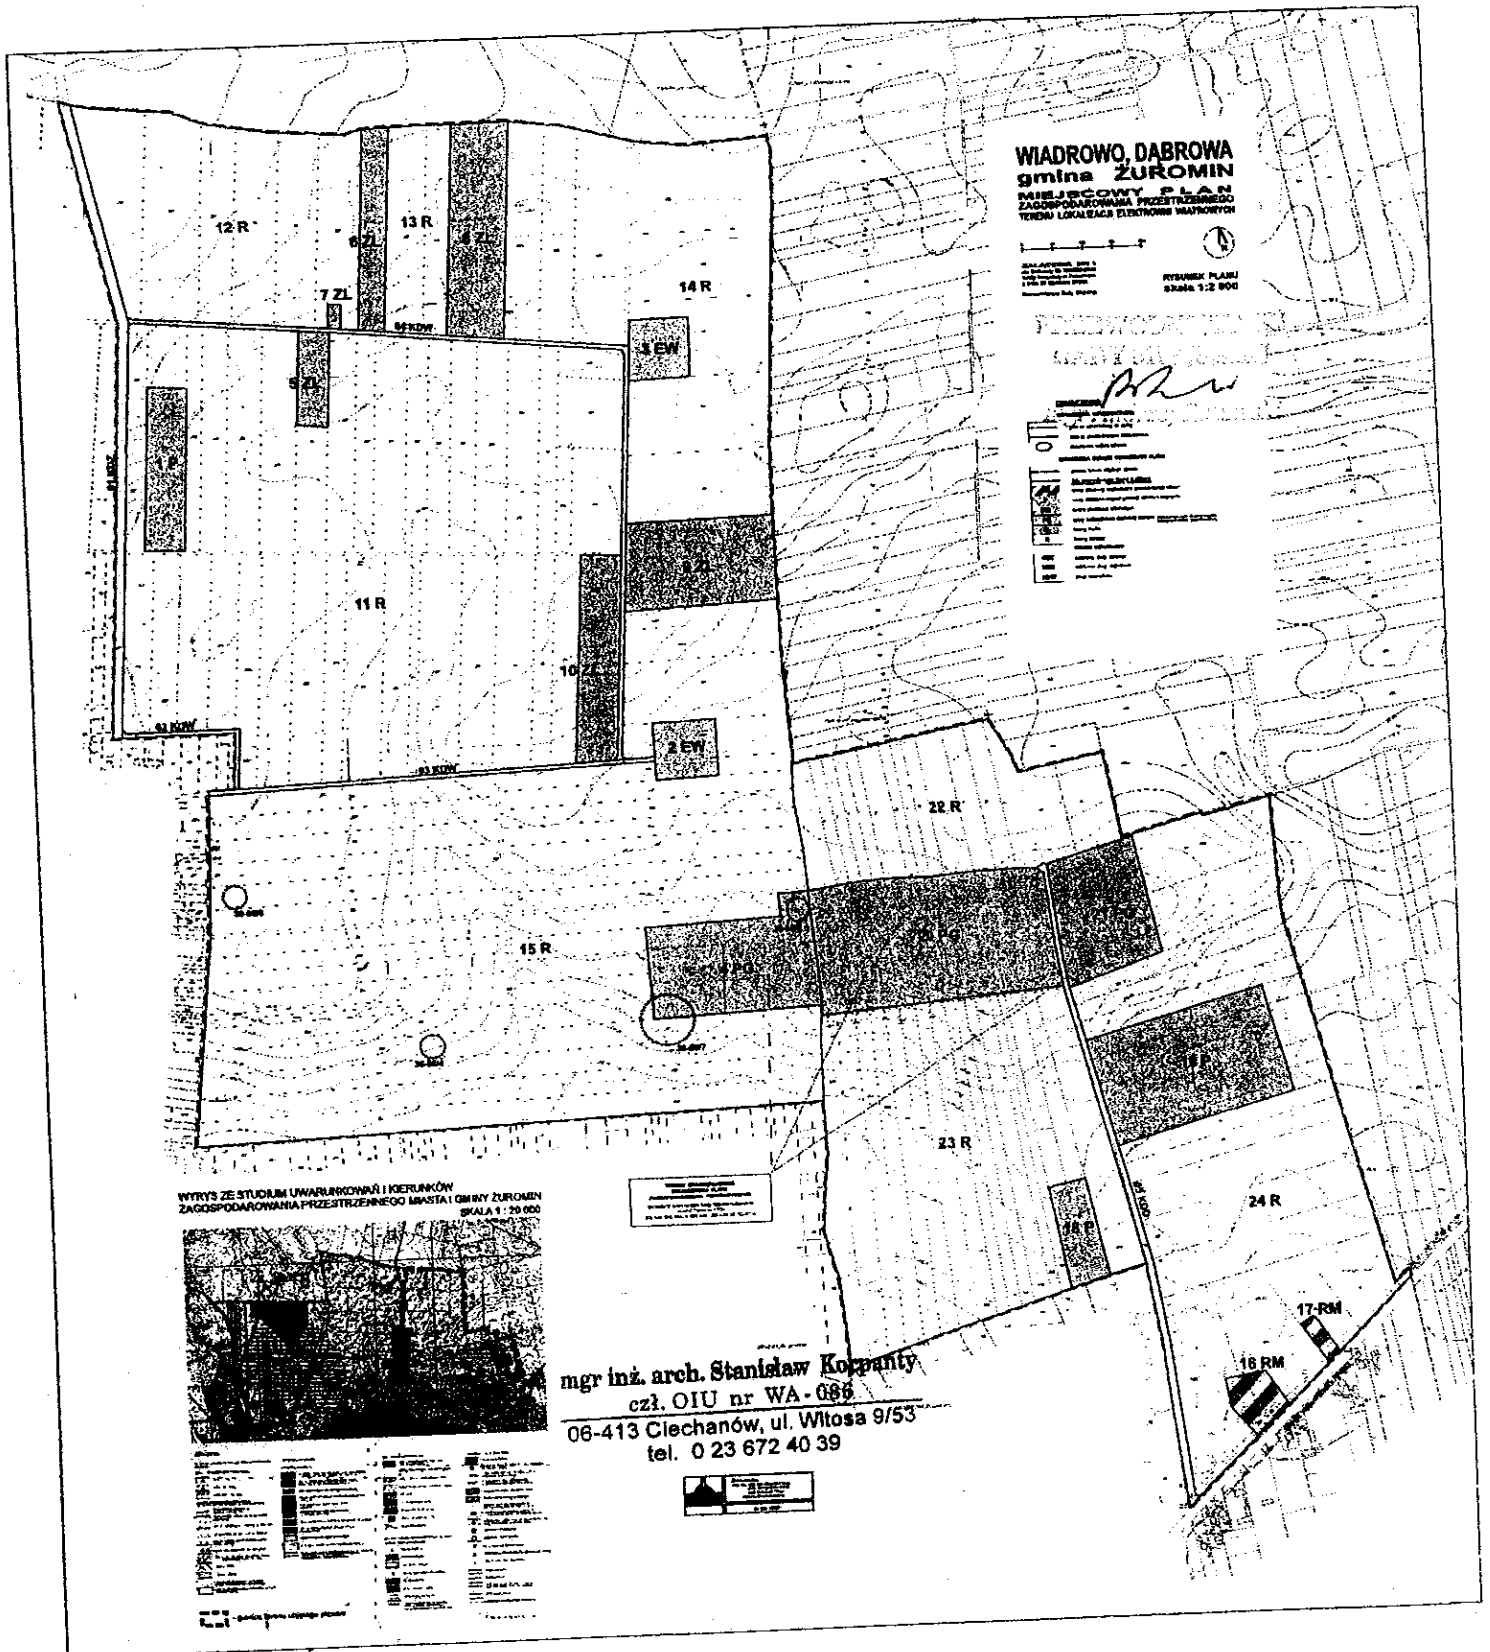

mgr inż. arch. Stanisław Koppant
czł. OIU nr WA-086
06-413 Clechanów, ul. Witosa 9/53
tel. 0 23 672 40 39

PRZEWODNICZĄCA
RADY MIEJSKIEJ
lic. Barbara Michalska