

**Uchwała Nr 25/VI/15  
Rady Miejskiej w Żurominie  
z dnia 12 marca 2015r.**

**w sprawie wyrażenia zgody na objęcie granicami Warmińsko-Mazurskiej Specjalnej Strefy Ekonomicznej S.A. nieruchomości położonych w Żurominie**

Na podstawie art. 18 ust. 2 pkt 15 ustawy z dnia 8 marca 1990r. o samorządzie gminnym (tekst jednolity Dz. U. z 2013r., poz. 594 z późn. zm.) oraz art. 4 ust.2 ustawy z dnia 20 października 1994r. o specjalnych strefach ekonomicznych (tekst jednolity Dz. U. z 2015r. poz. 282) Rada Miejska w Żurominie uchwala, co następuje:

§ 1. Wyraża się zgodę na objęcie granicami Warmińsko-Mazurskiej Specjalnej Strefy Ekonomicznej S.A. nieruchomości niezabudowanych o łącznej powierzchni 4,7294 ha położonych w Żurominie w rejonie ul. Strzeleckiej i ul. Komunalnej oznaczonych jako działki:

nr 37/3 o powierzchni o pow. 1,1272 ha,

nr 38/2 o powierzchni o pow. 0,8495 ha,

nr 39/2 o powierzchni o pow. 2,0496 ha,

nr 867/2 o powierzchni o pow. 0,7031 ha,

zgodnie z oznaczeniem na mapie w skali 1: 2000, stanowiącej załącznik do niniejszej uchwały.

§ 2. Wykonanie uchwały powierza się Burmistrzowi Gminy i Miasta Żuromin.


§ 3. Uchwała wchodzi w życie z dniem podjęcia.

**PRZEWODNICZĄCA  
RADY MIEJSKIEJ**

*lic. Barbara Michalska*

Załącznik do Uchwały Nr 25/VI/15  
Rady Miejskiej w Żurominie  
z dnia 12 marca 2015r.

skala 1:2000

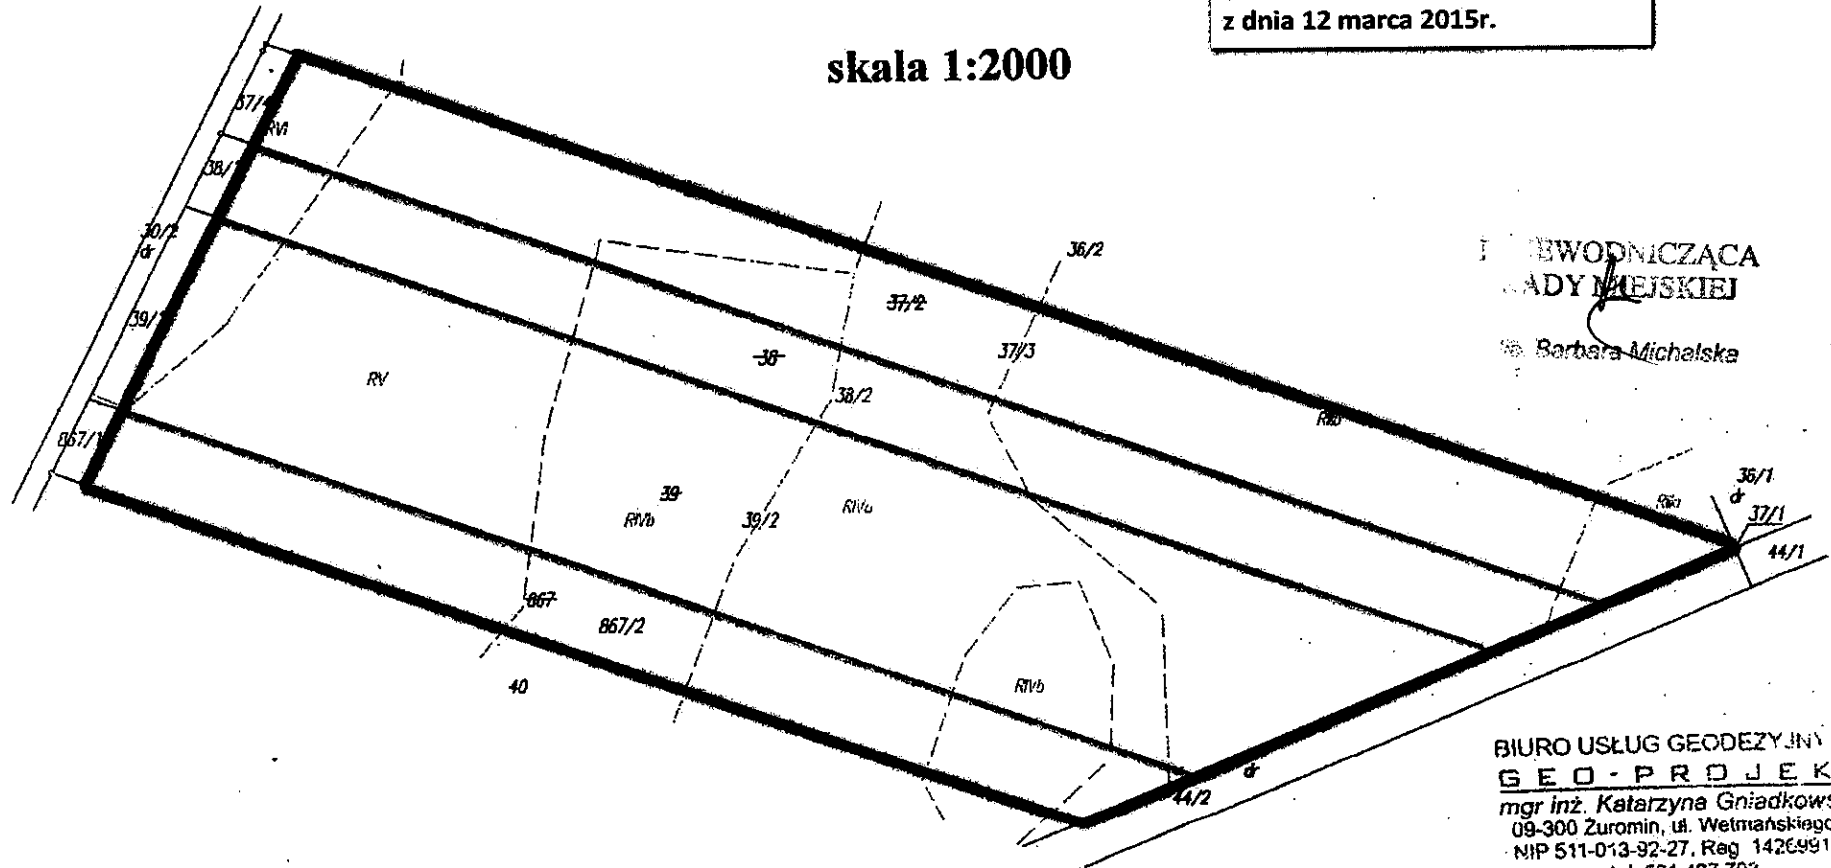

WZEWODNICZĄCA  
RADY MIEJSKIEJ  
Barbara Michalska

BIURO USŁUG GEODEZYJNYCH  
**GEO-PROJEKT**  
mgr inż. Katarzyna Gniadkowska  
09-300 Żuromin, ul. Wetmańskiego 1  
NIP 511-013-92-27, Reg. 142699116  
tel. 501 427 793

GiGN.6640.1.56.2015

obręb: 143706_4.0001 ŻUROMIN	<b>Mapa z projektem podziału nieruchomości opracowanym w trybie przepisów o gospodarce nieruchomościami</b>	Mapę wykonał: mgr inż. Szymon Gniadkowski
jednostka ewidencyjna: 143706_4.0001 ŻUROMIN - miasto		Uprawnienia zawodowe nr 19631
powiat żuromiński		Żuromin, dn. 12.02.2015 r.
województwo mazowieckie		GEODETA UPRAWNIONY mgr inż. Szymon Gniadkowski uprawnienia nr 19631
adres nieruchomości: Żuromin, ul. Komunalna	Wykazane na mapie granice nieruchomości podlegającej podziałowi są zgodne z danymi ewidencyjnymi	Podpis .....